


沈阳市建设工程规划许可批后公告牌

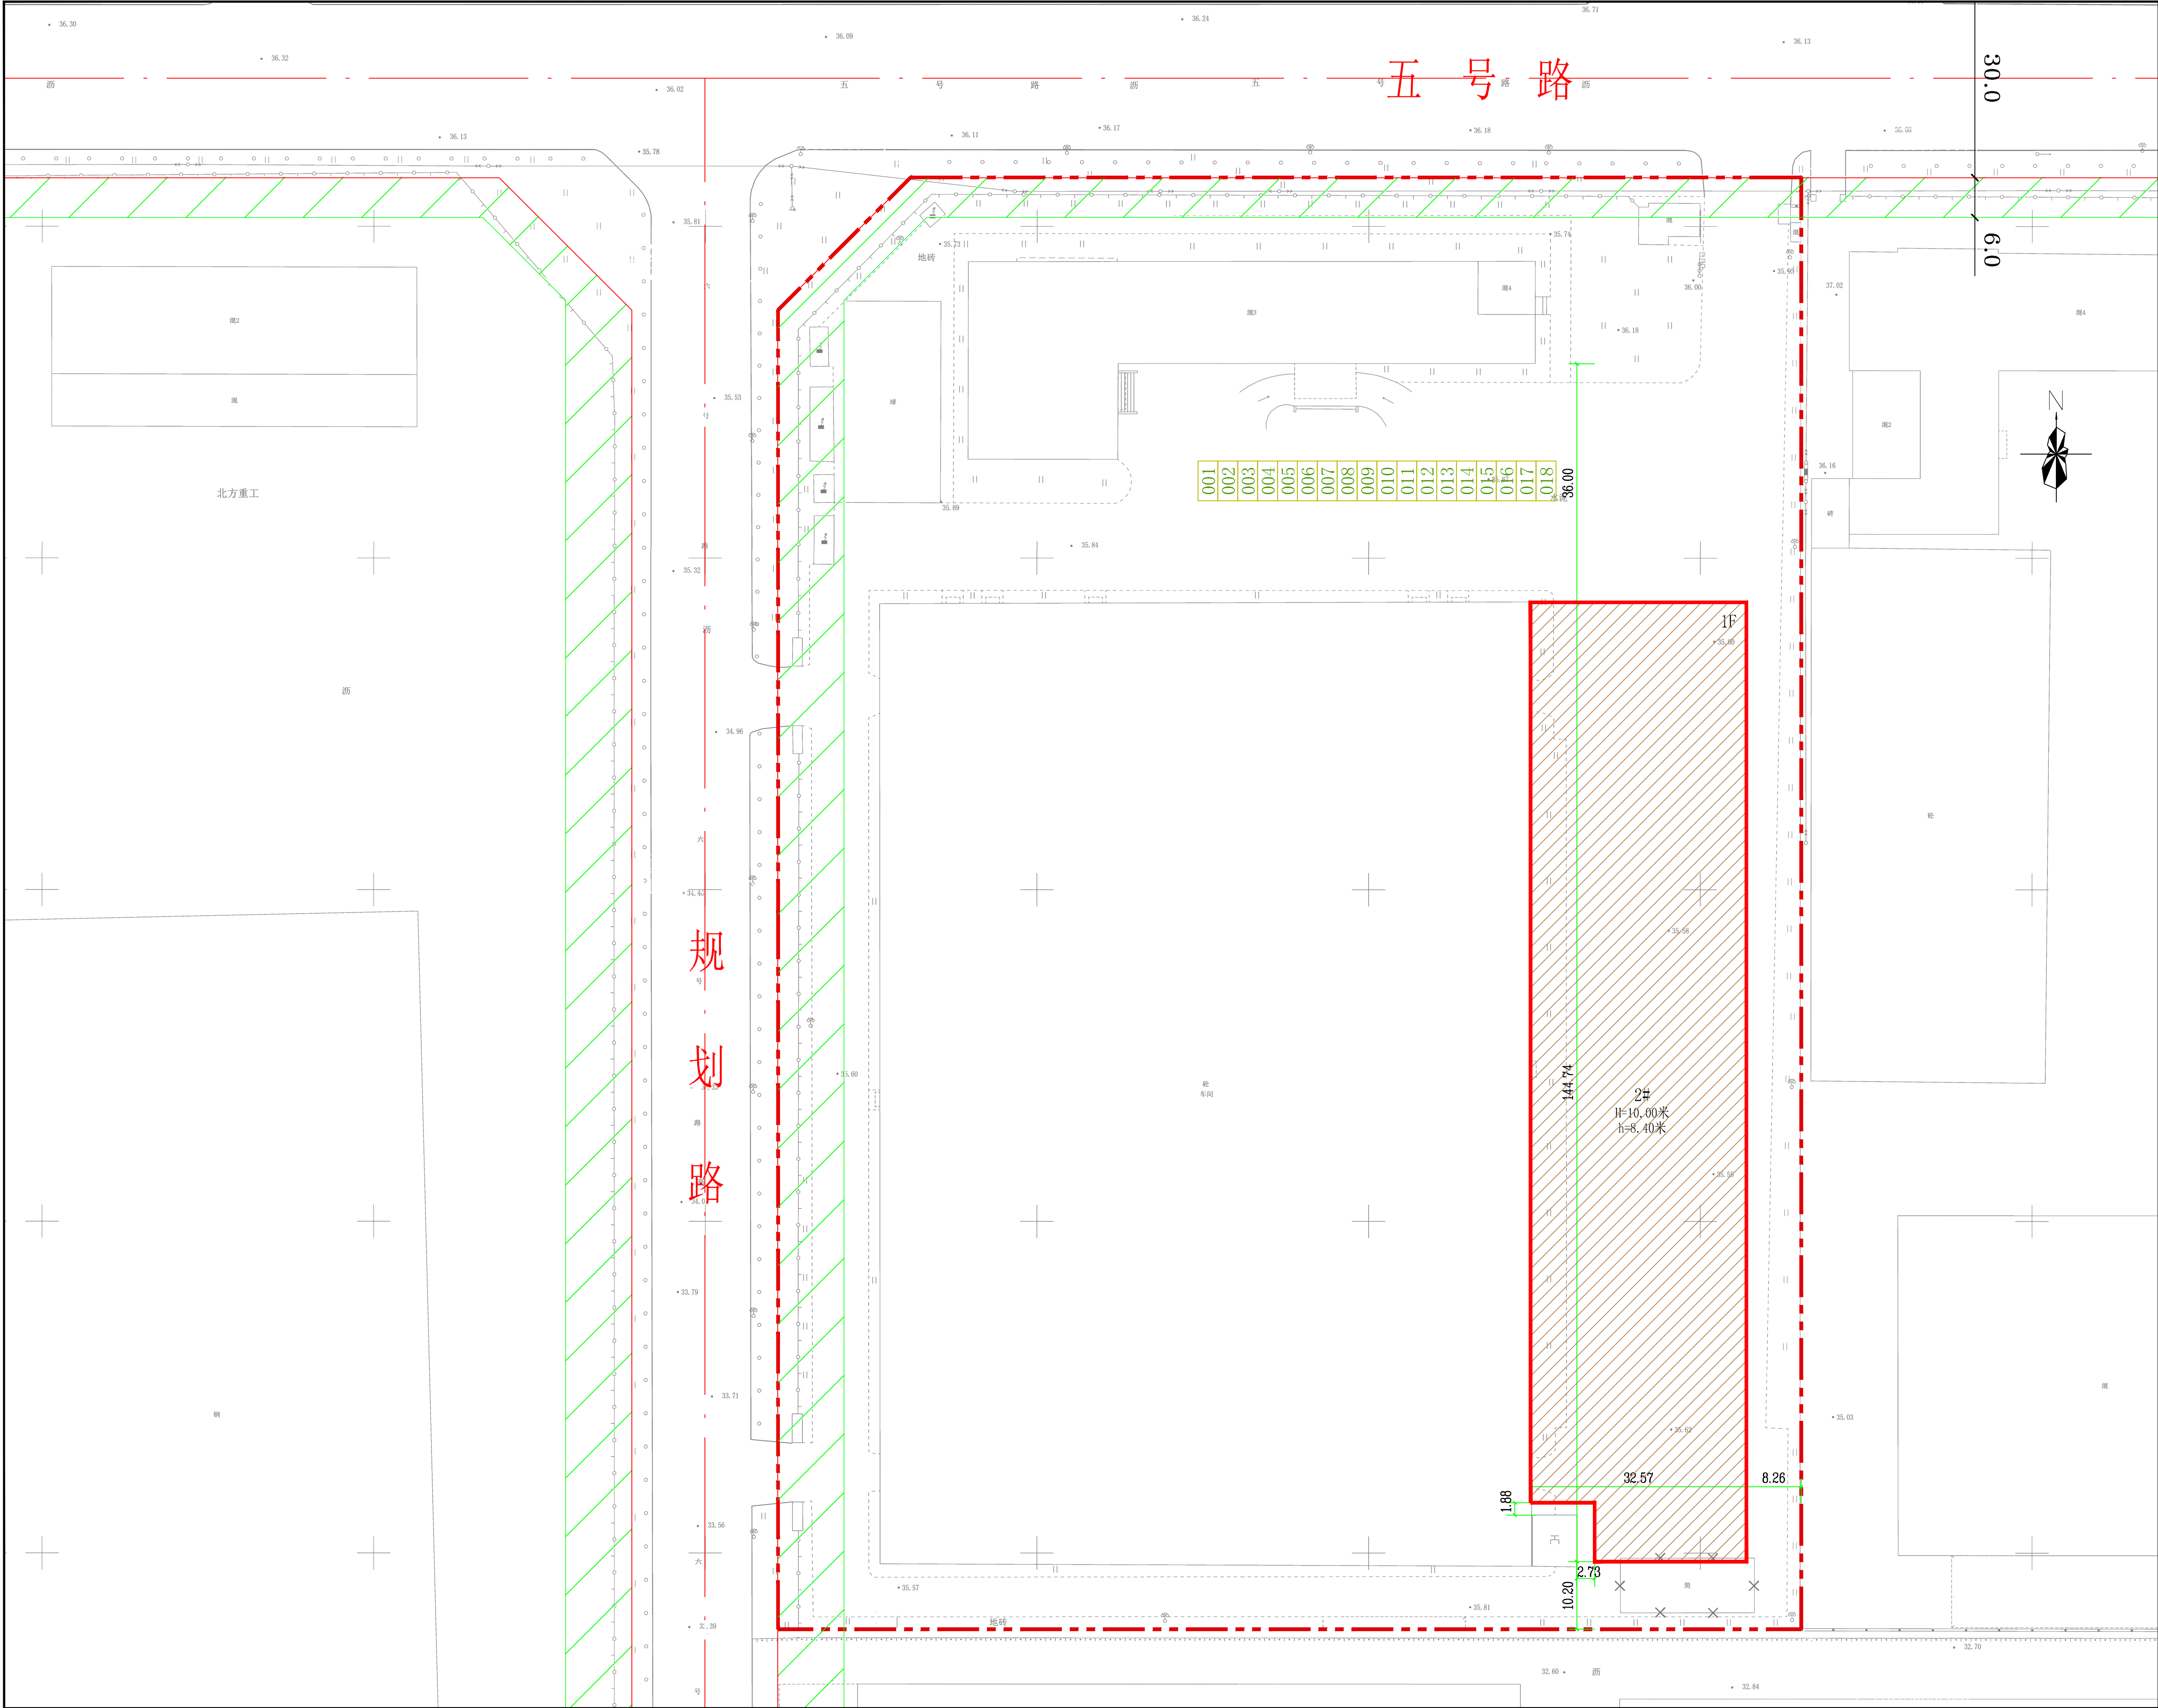

公告信息

辽宁虎驰科技传媒有限公司位于沈阳经济技术开发区五号路19号工业项目批后公告

建设工程规划许可证号：建字第210106202110040号
发证日期：2021年06月07日
项目名称：工业
建设位置：沈阳经济技术开发区五号路19号
建设单位：辽宁虎驰科技传媒有限公司
联系电话：沈阳市自然资源局经济技术开发区分局，024-25375039
辽宁虎驰科技传媒有限公司，15712345880
联系地址：沈阳市经济技术开发区中央大街21甲5号 规划窗口收(请注明“规划公示”字样)
公告期限：发证日期起至规划核实合格止

辽宁虎驰科技传媒有限公司
沈阳市自然资源局经济技术开发区分局 监制
2021年06月08日

建设工程规划许可证

中华人民共和国

建设工程规划许可证

建字第 210106202110040 号

根据《中华人民共和国土地管理法》《中华人民共和国城乡规划法》和国家有关规定，经审核，本建设工程符合国土空间规划和用途管制要求，颁发此证。

发证机关 沈阳市自然资源局

日期 2021年06月07日

NO. 001238

建设单位(个人)	辽宁虎驰科技传媒有限公司
建设单位名称	工业
建设位置	沈阳经济技术开发区五号路19号
建设规模	4628.03平方米
附属及附件名称	附件：《建设工程规划许可证》通知书 建字第210106202110040号 《建设工程规划许可证》附图
遵守事项	一、本证是建设单位向自然资源主管部门申请、建设工程规划许可和土地用途管制的重要依据。 二、未取得本证或未取得本证规定内容进行建设的，均属违法行为。 三、本证发证后，建设单位不得擅自改变规划许可内容。 四、自然资源主管部门有权监督检查本证，建设单位(个人)有义务配合。 五、本证所附附图及附件发证时未依法确定，与本证具有同等法律效力。

