


# 沈阳市建设工程规划许可批后公告牌

## 建设工程规划许可证附图

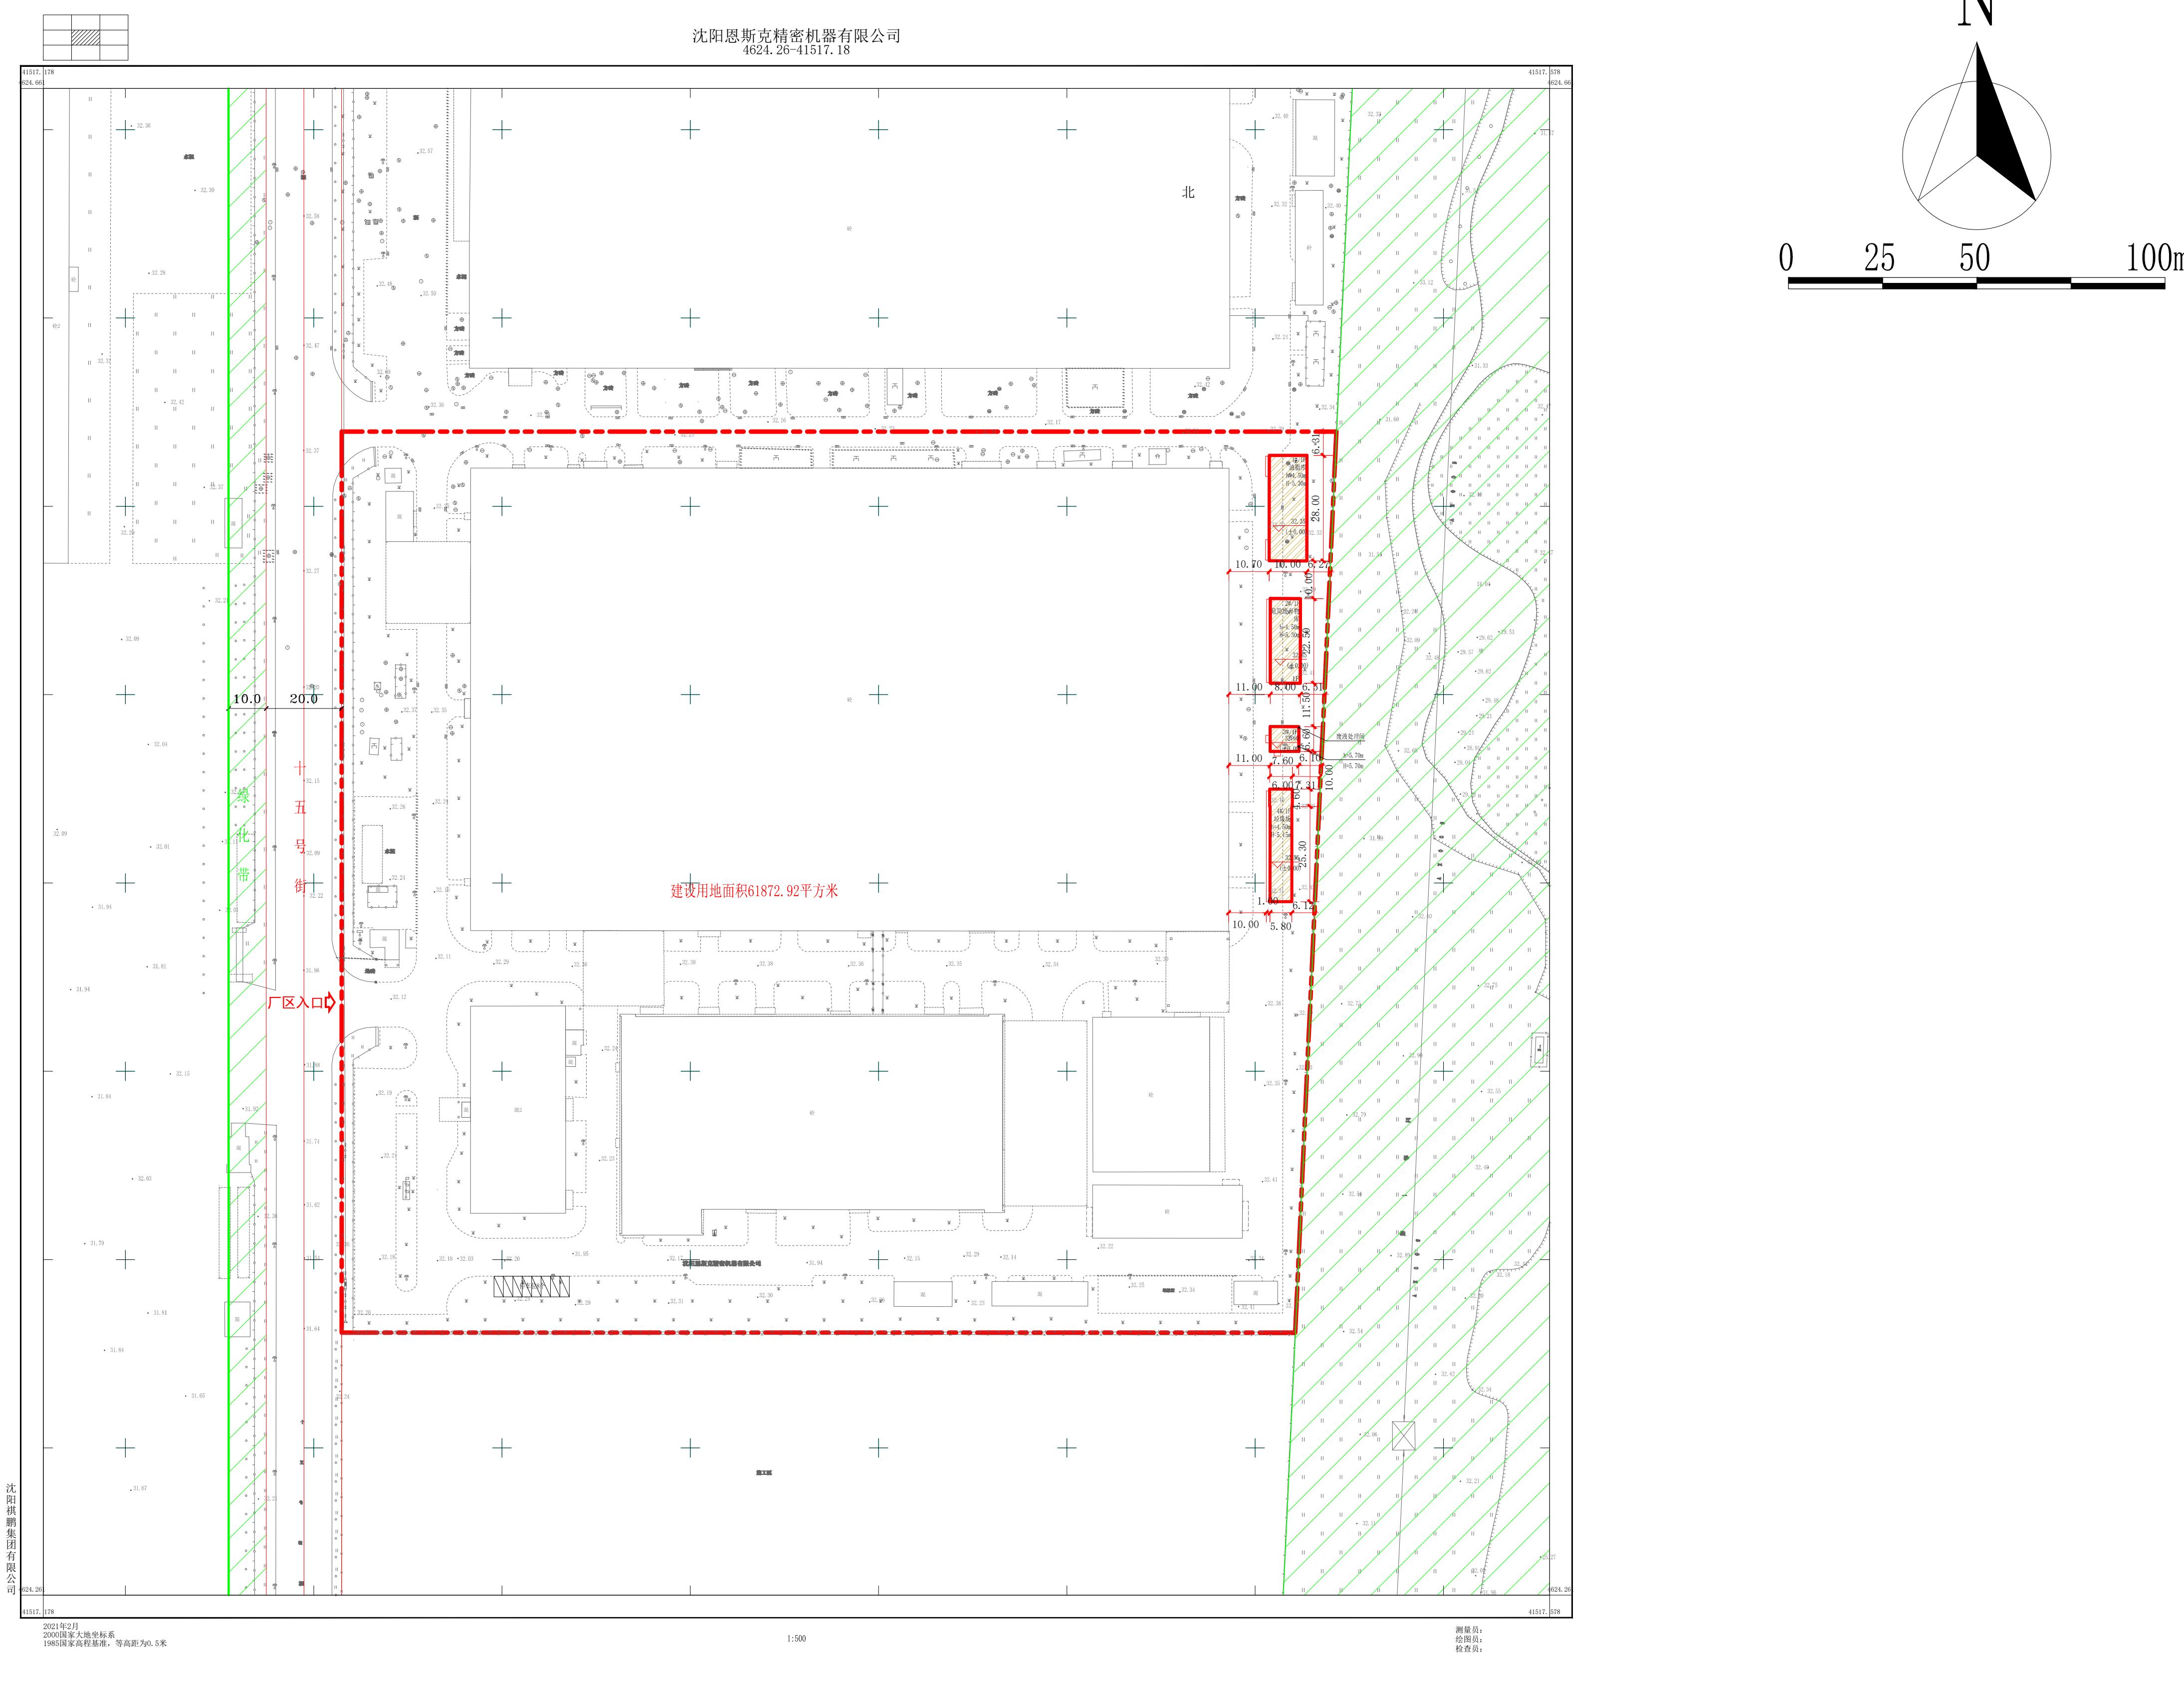

## 公告信息

沈阳恩斯立精密机器有限公司位于沈阳经济技术开发区十五号街7号工业项目批后公告

建设工程规划许可证号: 建字第210106202110042号  
发证日期: 2021.6.11

项目名称: 工业

建设位置: 沈阳经济技术开发区十五号街7号

建设单位: 沈阳恩斯立精密机器有限公司


联系电话: 沈阳市自然资源局经济技术开发区分局, 024-25375039  
沈阳恩斯立精密机器有限公司, 024-25505017

联系地址: 沈阳市经济技术开发区中央大街21甲5号 规划窗口收 (请注明“规划公示”字样)

公告期限: 发证日期起至规划核实合格止

沈阳恩斯立精密机器有限公司  
沈阳市自然资源局经济技术开发区分局 监制  
2021年06月11日

## 建设工程规划许可证

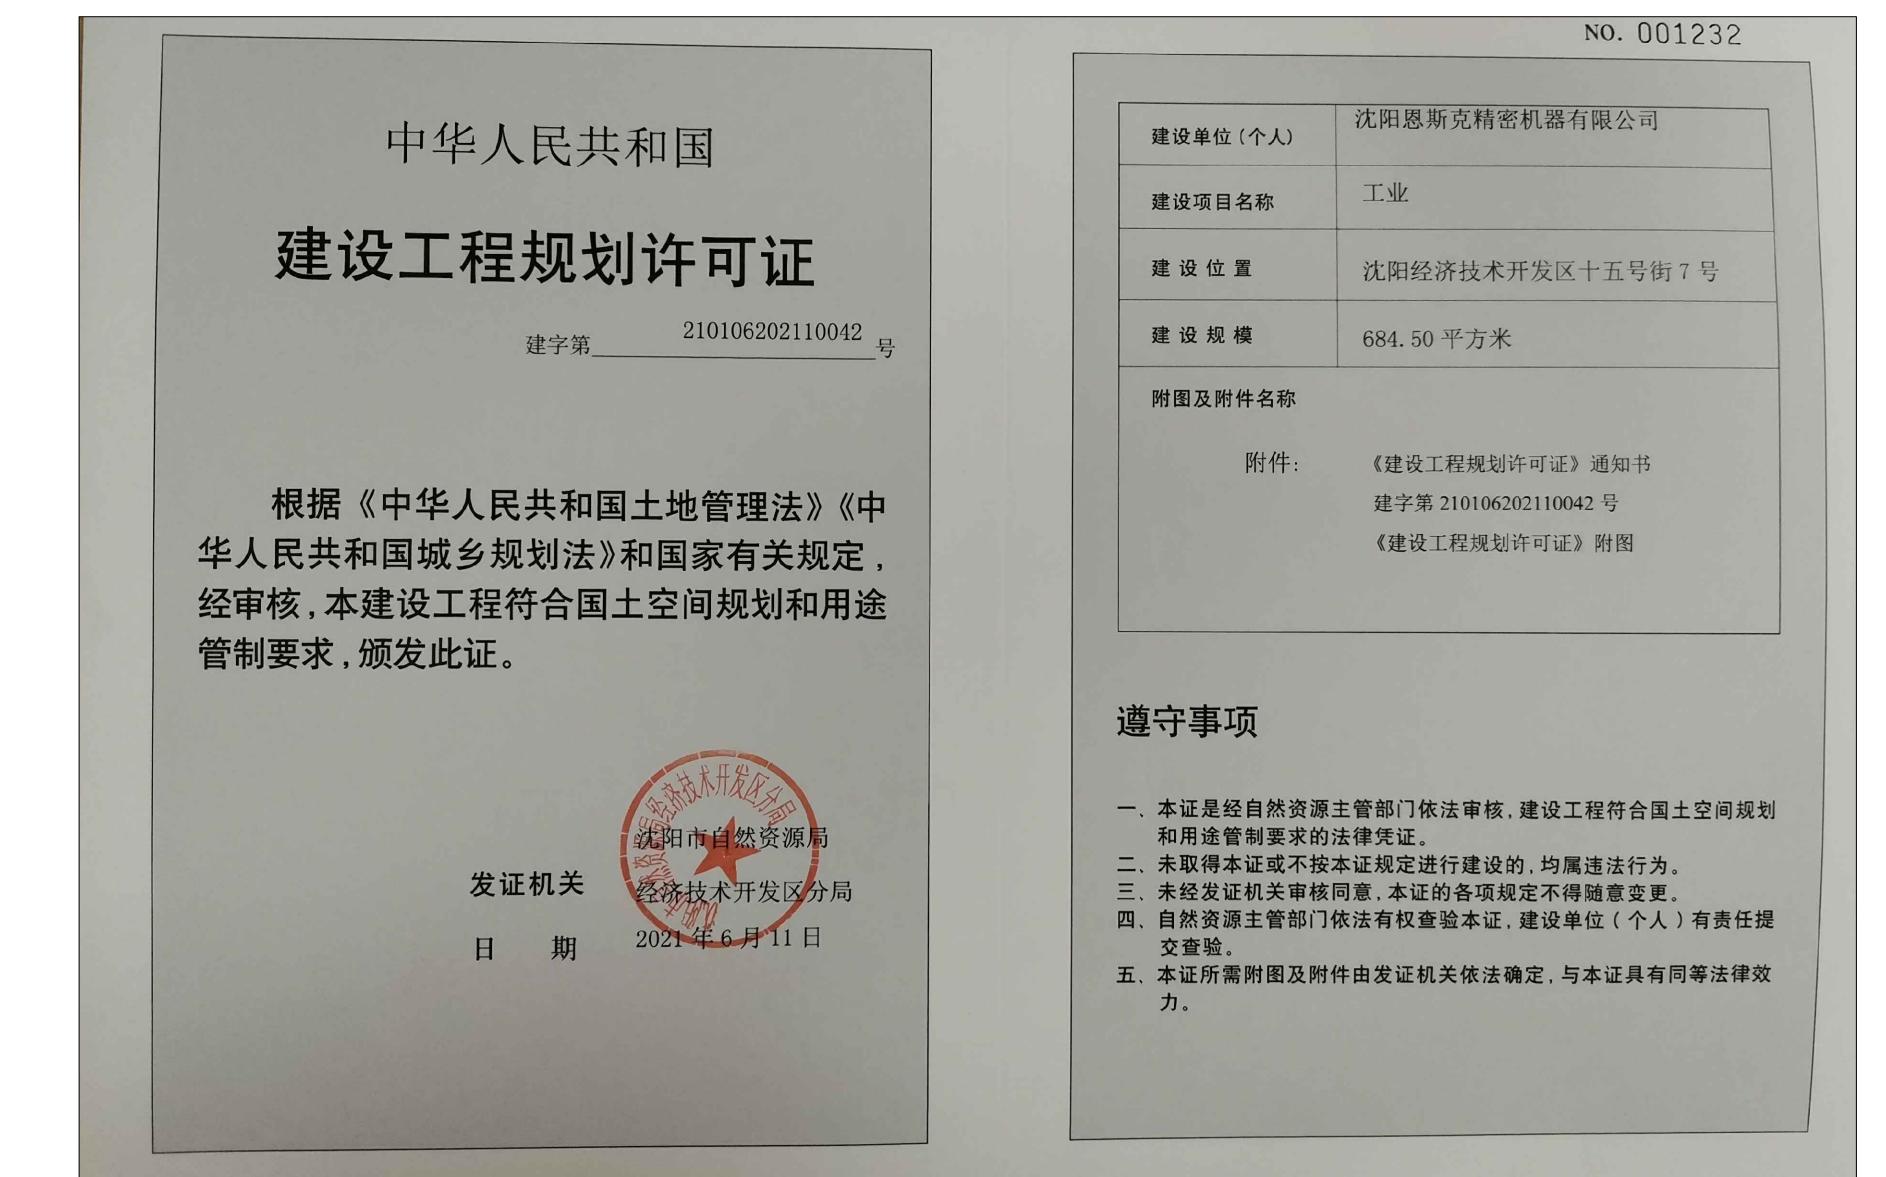

## 鸟瞰图

