
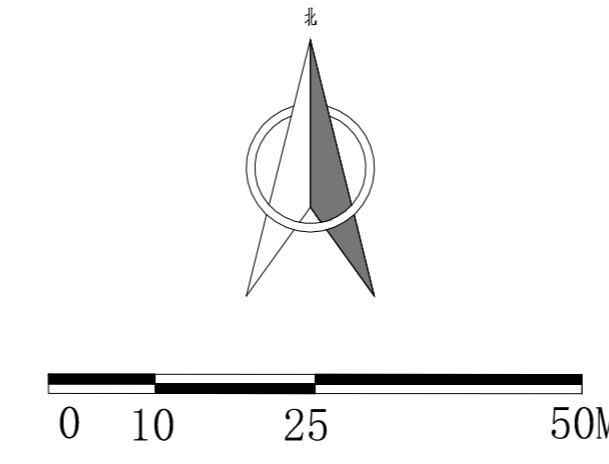


沈阳市建设工程规划许可批后公告牌

建设工程规划许可证附图

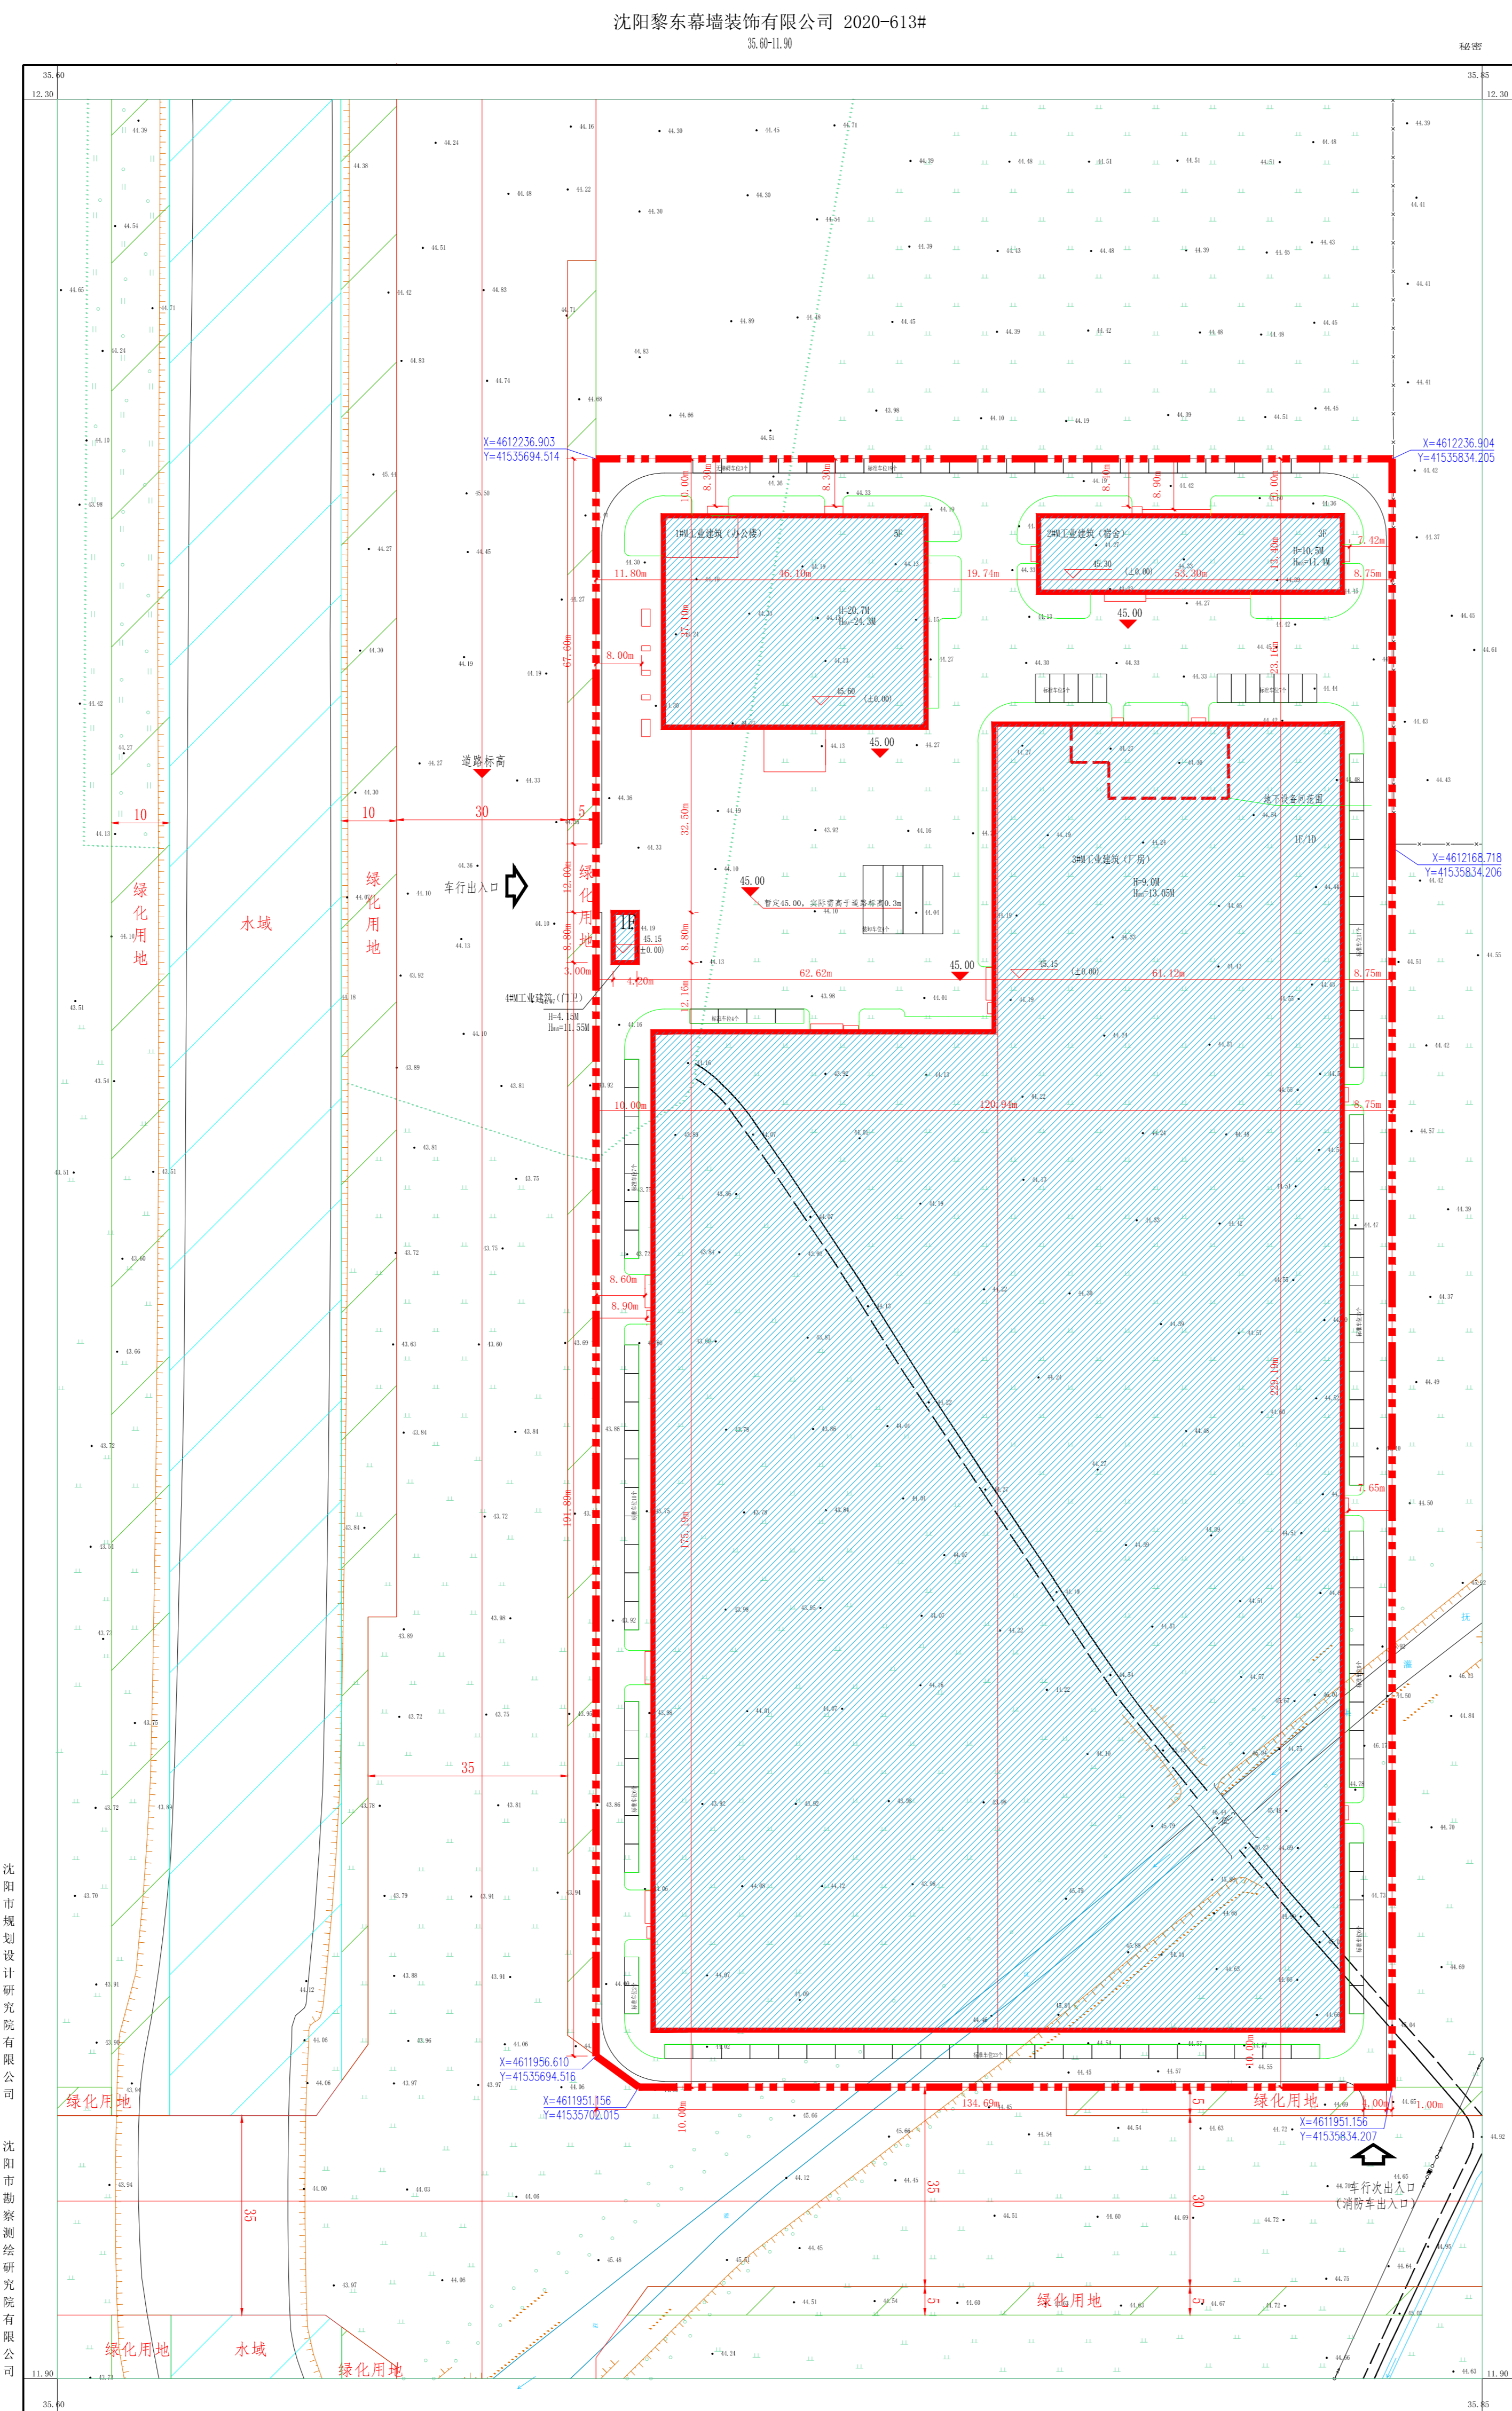


公告信息

沈阳黎东幕墙装饰有限公司位于浑南区白塔二南街21号
的沈阳黎东智能装备产业园项目《建设工程规划许可证》
批后公告

建设工程规划许可证号：建字第210112202100032号
发证日期：2021.6.24
项目名称：沈阳黎东智能装备产业园
建设位置：浑南区白塔二南街21号。
建设单位：沈阳黎东幕墙装饰有限公司
公示期限：即日起至该项目规划核实合格止。
联系电话：沈阳市自然资源局浑南分局，024-24820973；
沈阳黎东幕墙装饰有限公司，024-88422571
联系地址：沈阳市浑南新区世纪路15号，邮编：110179

沈阳黎东幕墙装饰有限公司
沈阳市自然资源局浑南分局 监制
2021年6月24日

建设工程规划许可证

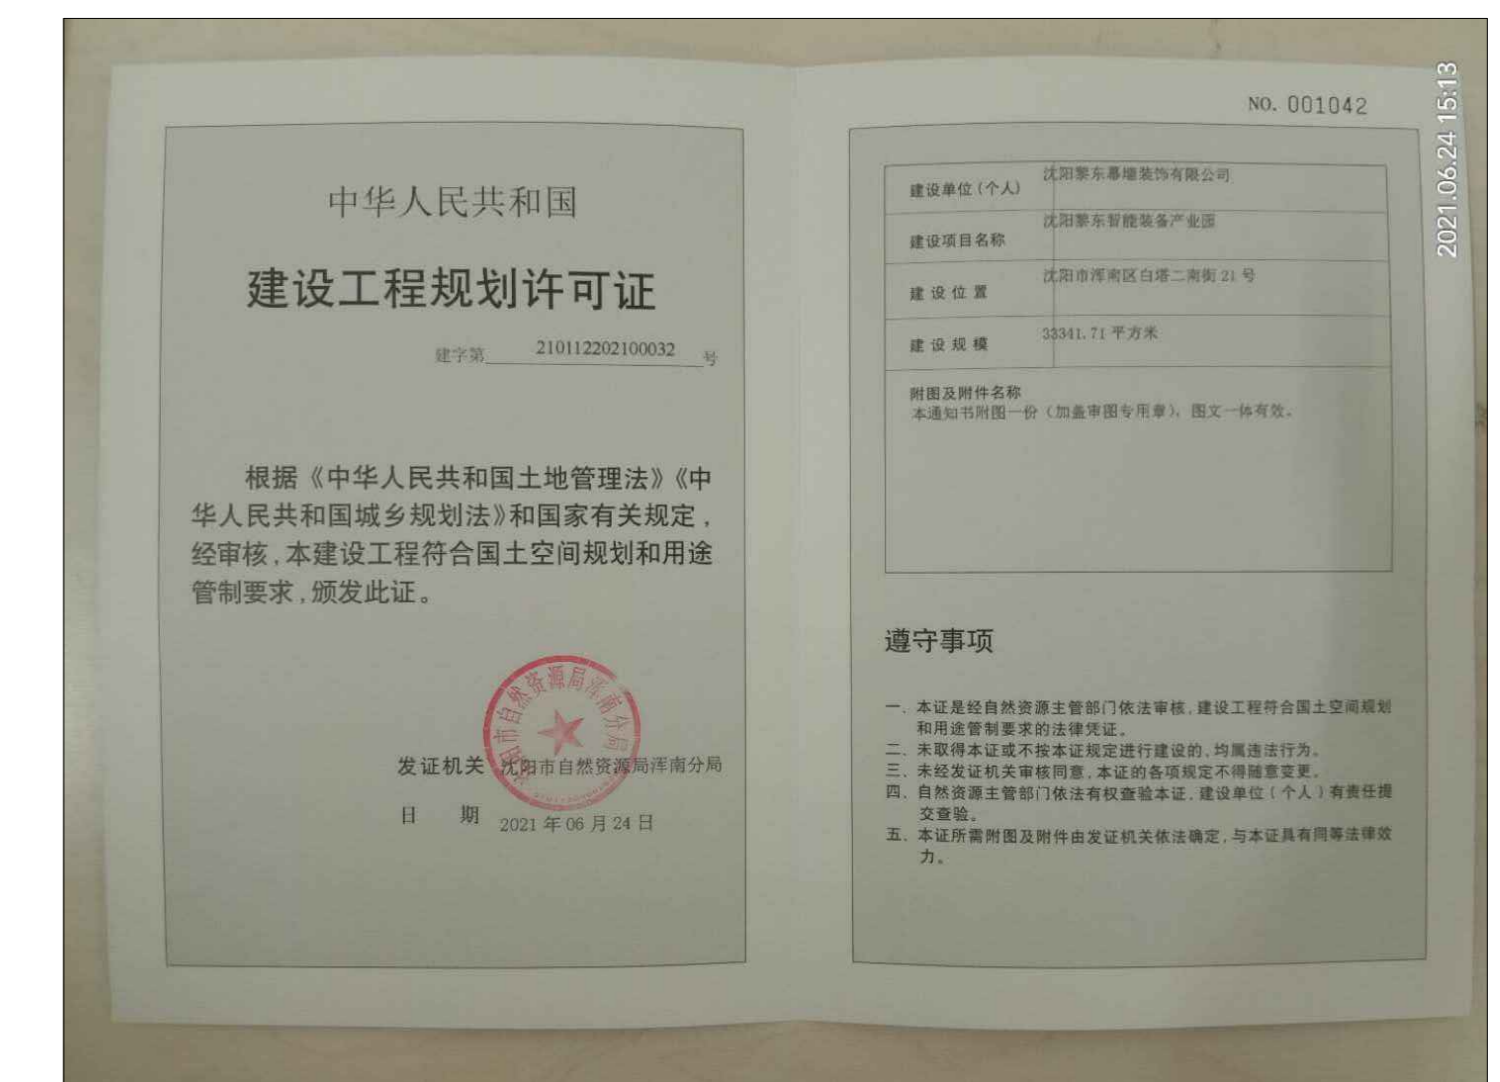

鸟瞰图

