沈阳市建设工程规划许可批后公示板

规划设计方案总平面图

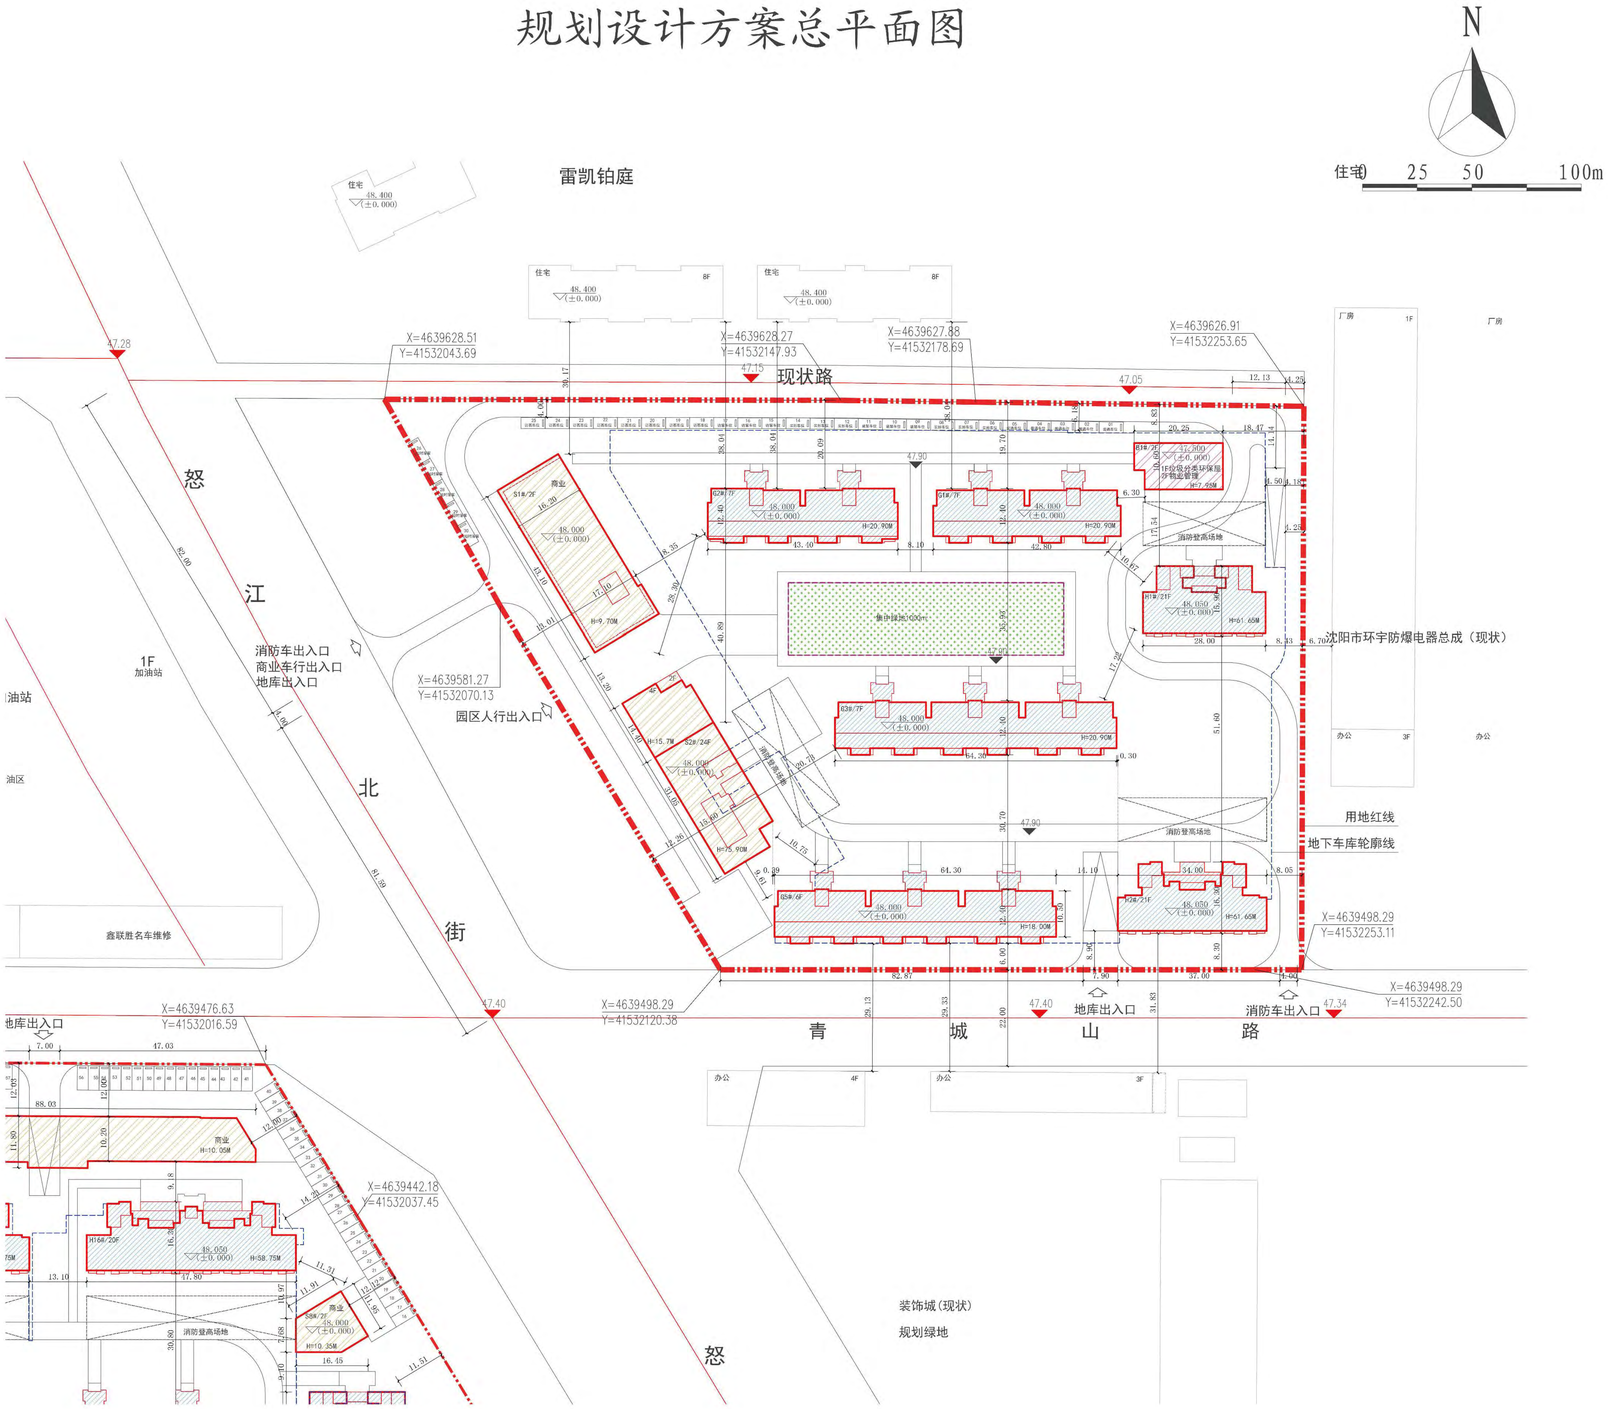

公告信息

沈阳金祥置地有限公司位于于洪区北陵街道的怒江北街东地块项目批后公告

建设工程规划许可证号：建字第21011420200039号
发证日期：2020.11.6
项目名称：怒江北街东地块
建设位置：于洪区北陵街道
建设单位：沈阳金祥置地有限公司
联系电话：沈阳市自然资源局于洪分局,024-25311425
沈阳金祥置地有限公司，024-310566666
联系地址：沈阳市于洪区沈大路263号，邮编：110141
公告期限：发证日期起至规划核实合格止

沈阳市金祥置地有限公司
沈阳市自然资源局于洪分局 监制
2022年1月27日

建设工程规划许可证

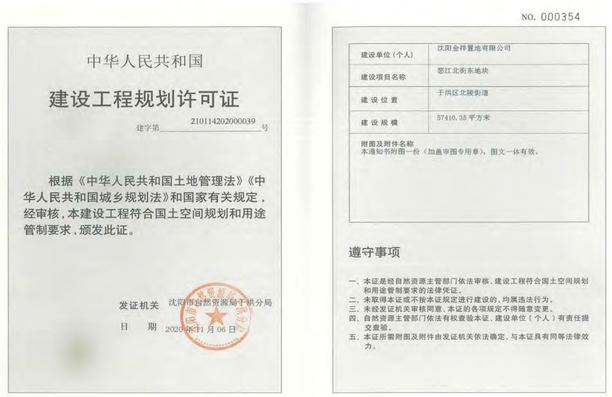

中华人民共和国

建设工程规划许可证

建字第 210114202000039 号

根据《中华人民共和国土地管理法》《中华人民共和国城乡规划法》和国家有关规定，经审核，本建设工程符合国土空间规划和用途管制要求，颁发此证。

发证机关 沈阳市自然资源局于洪分局

日 期 2020年11月06日

NO. 000354

建设单位（个人）	沈阳金祥置地有限公司
建设项目名称	怒江北街东地块
建设位置	于洪区北陵街道
建设规模	57410.35平方米

附图及附件名称
本通知书附图一份（加盖审图专用章），图文一体有效。

遵守事项

一、本证是经自然资源主管部门依法审核，建设工程符合国土空间规划和用途管制要求的法律凭证。
二、未取得本证或不按本证规定进行建设的，均属违法行为。
三、未经发证机关审核同意，本证的各项规定不得随意变更。
四、自然资源主管部门依法有权查验本证，建设单位（个人）有责任提交查验。
五、本证所需附图及附件由发证机关依法确定，与本证具有同等法律效力。

鸟瞰图