


沈阳市建设工程规划许可批后公告牌

建设工程规划许可证附图

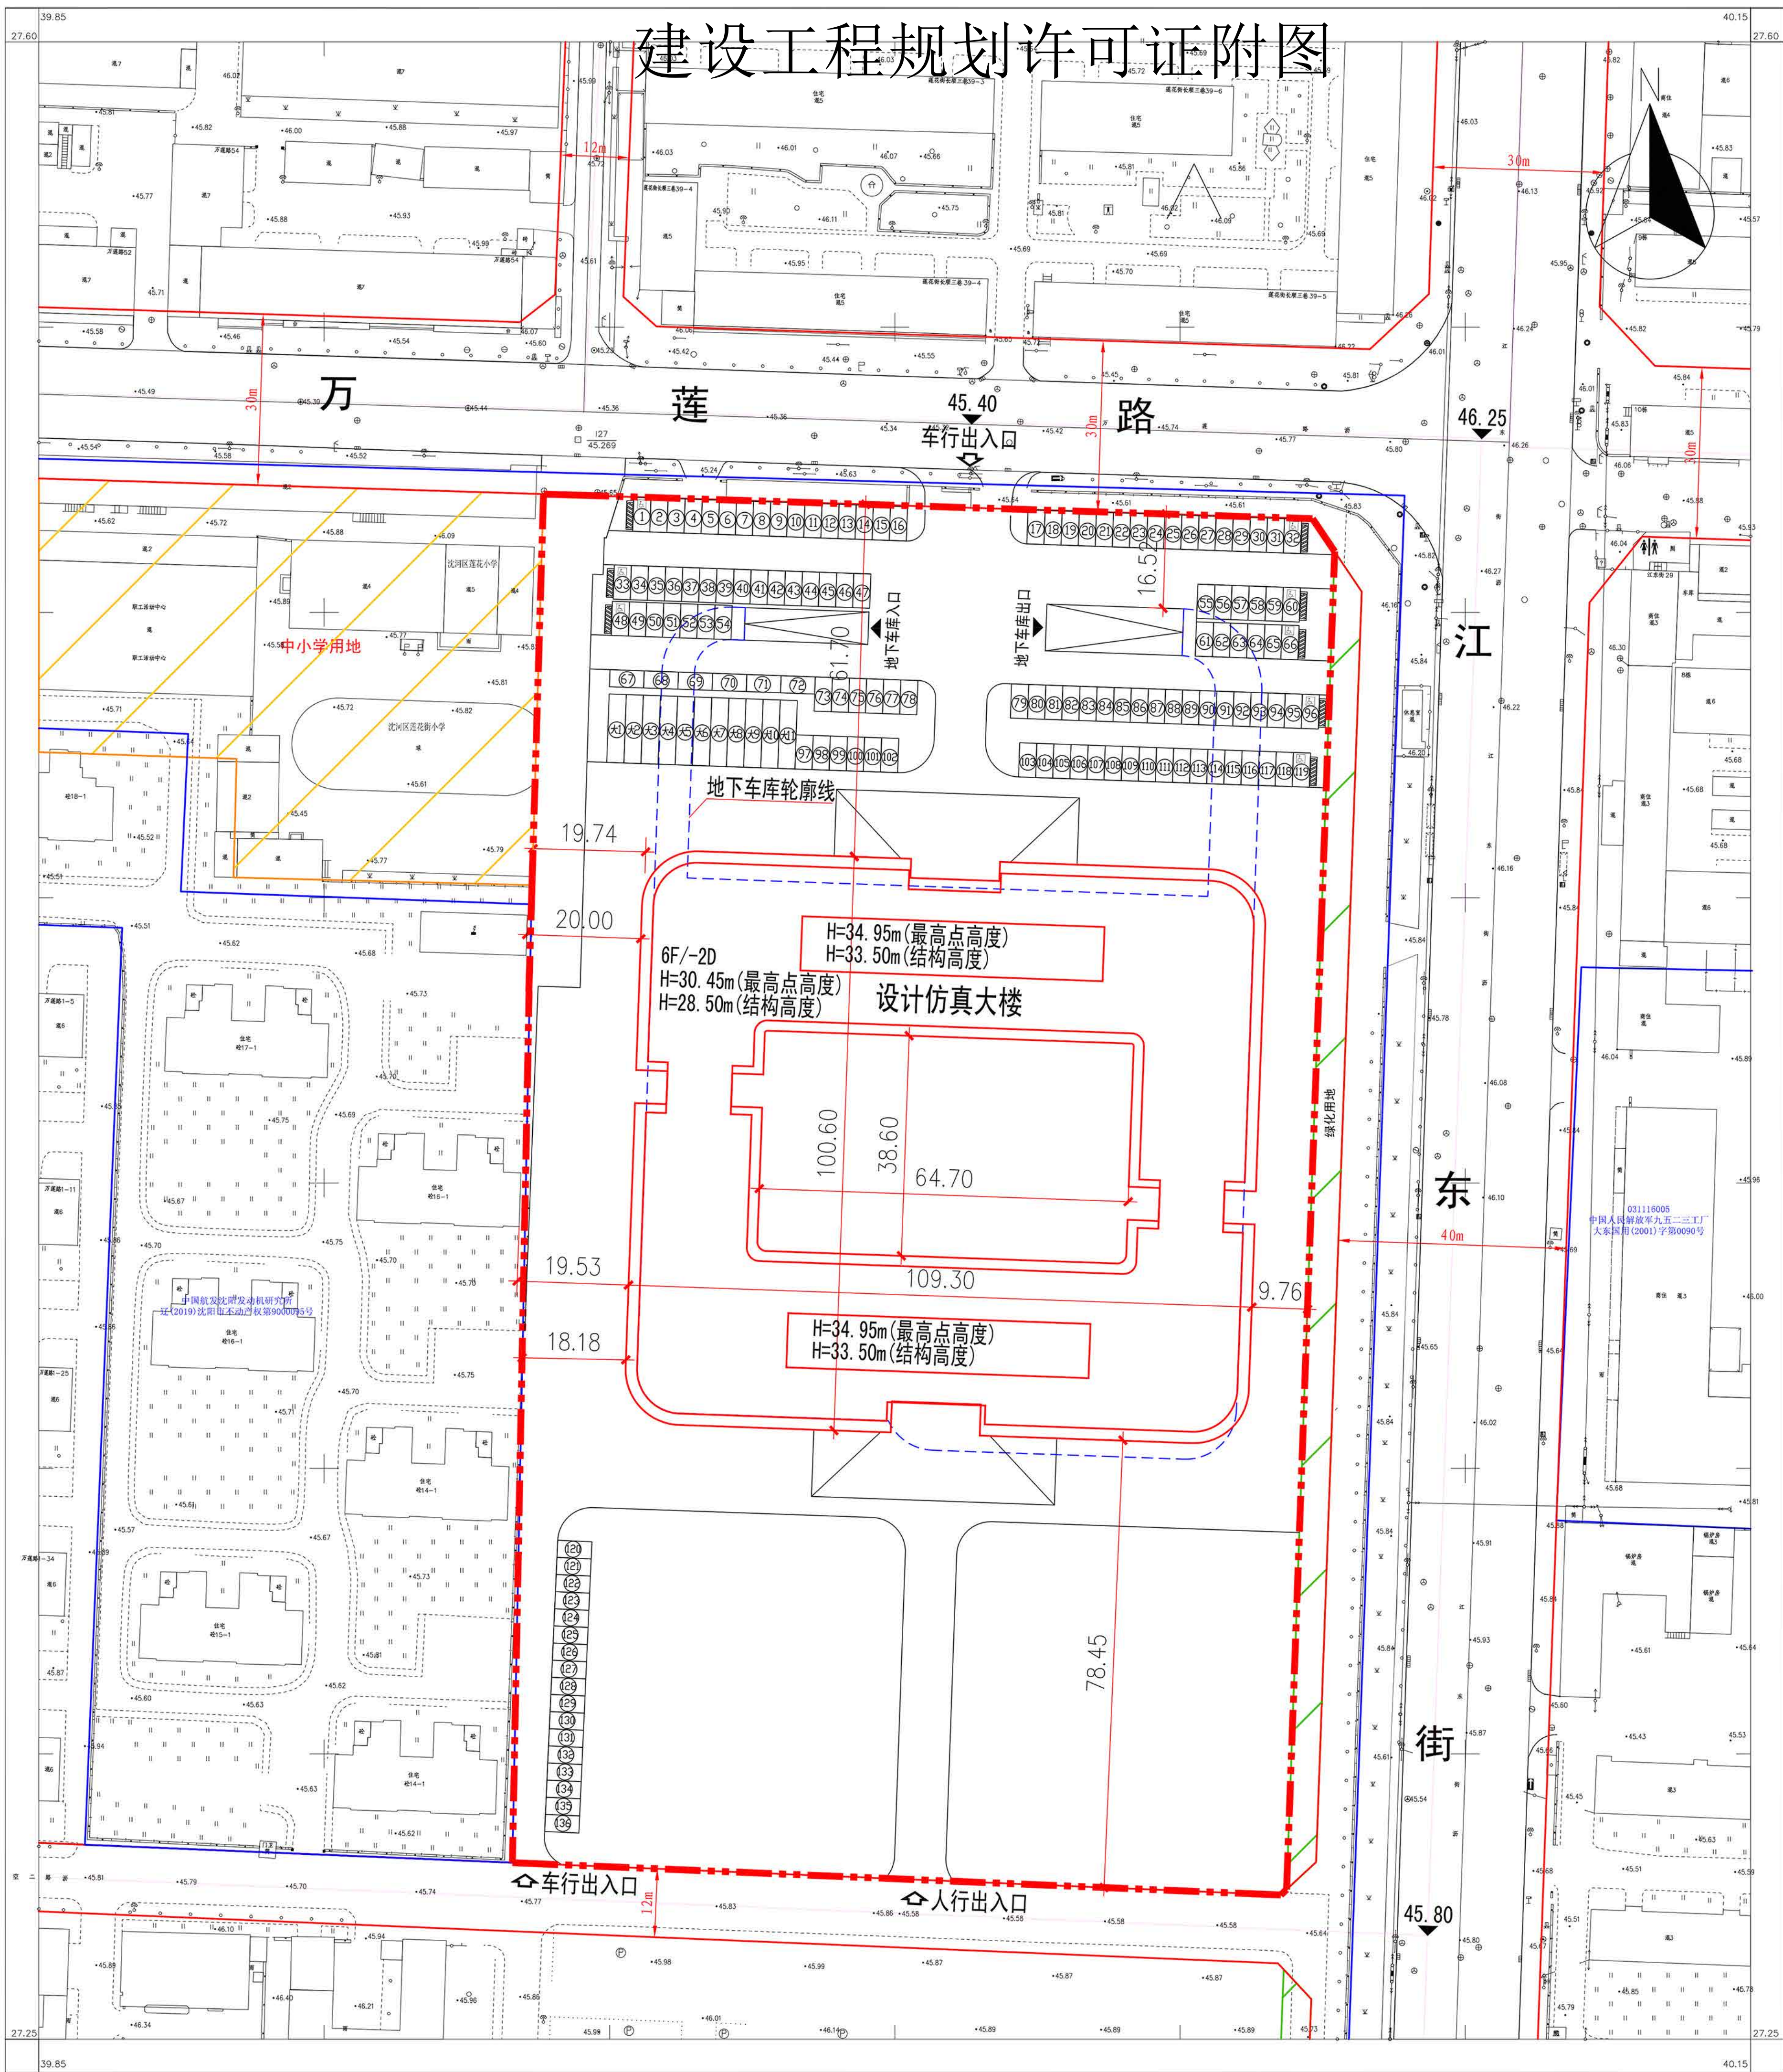

公告信息

建设工程规划许可证号：建字第210103202100004号

发证日期：2021.07.07

项目名称：中国航发沈阳发动机研究所设计仿真大楼项目

建设位置：沈河区，万莲路。

建设单位：中国航发沈阳发动机研究所

公示期限：即日起至该项目规划核实合格止。

联系电话：沈阳市自然资源局沈河分局，024-24161605

中国航发沈阳发动机研究所，024-24281267

联系地址：沈阳市沈河区万柳塘路107号，邮编：110015

中国航发沈阳发动机研究所

沈阳市自然资源局沈河分局 监制

2021年07月08日

建设工程规划许可证



鸟瞰图

