



沈阳市建设工程规划许可批后公告牌

建设工程规划许可证附图

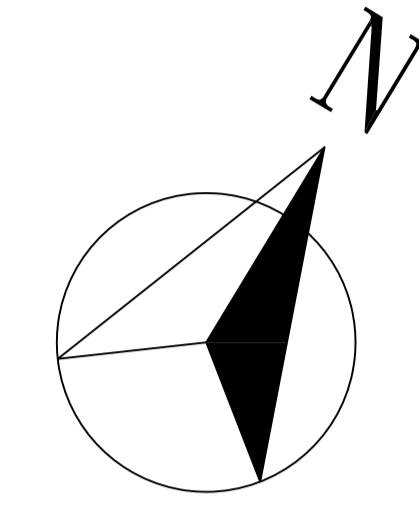

0 25 50 100m

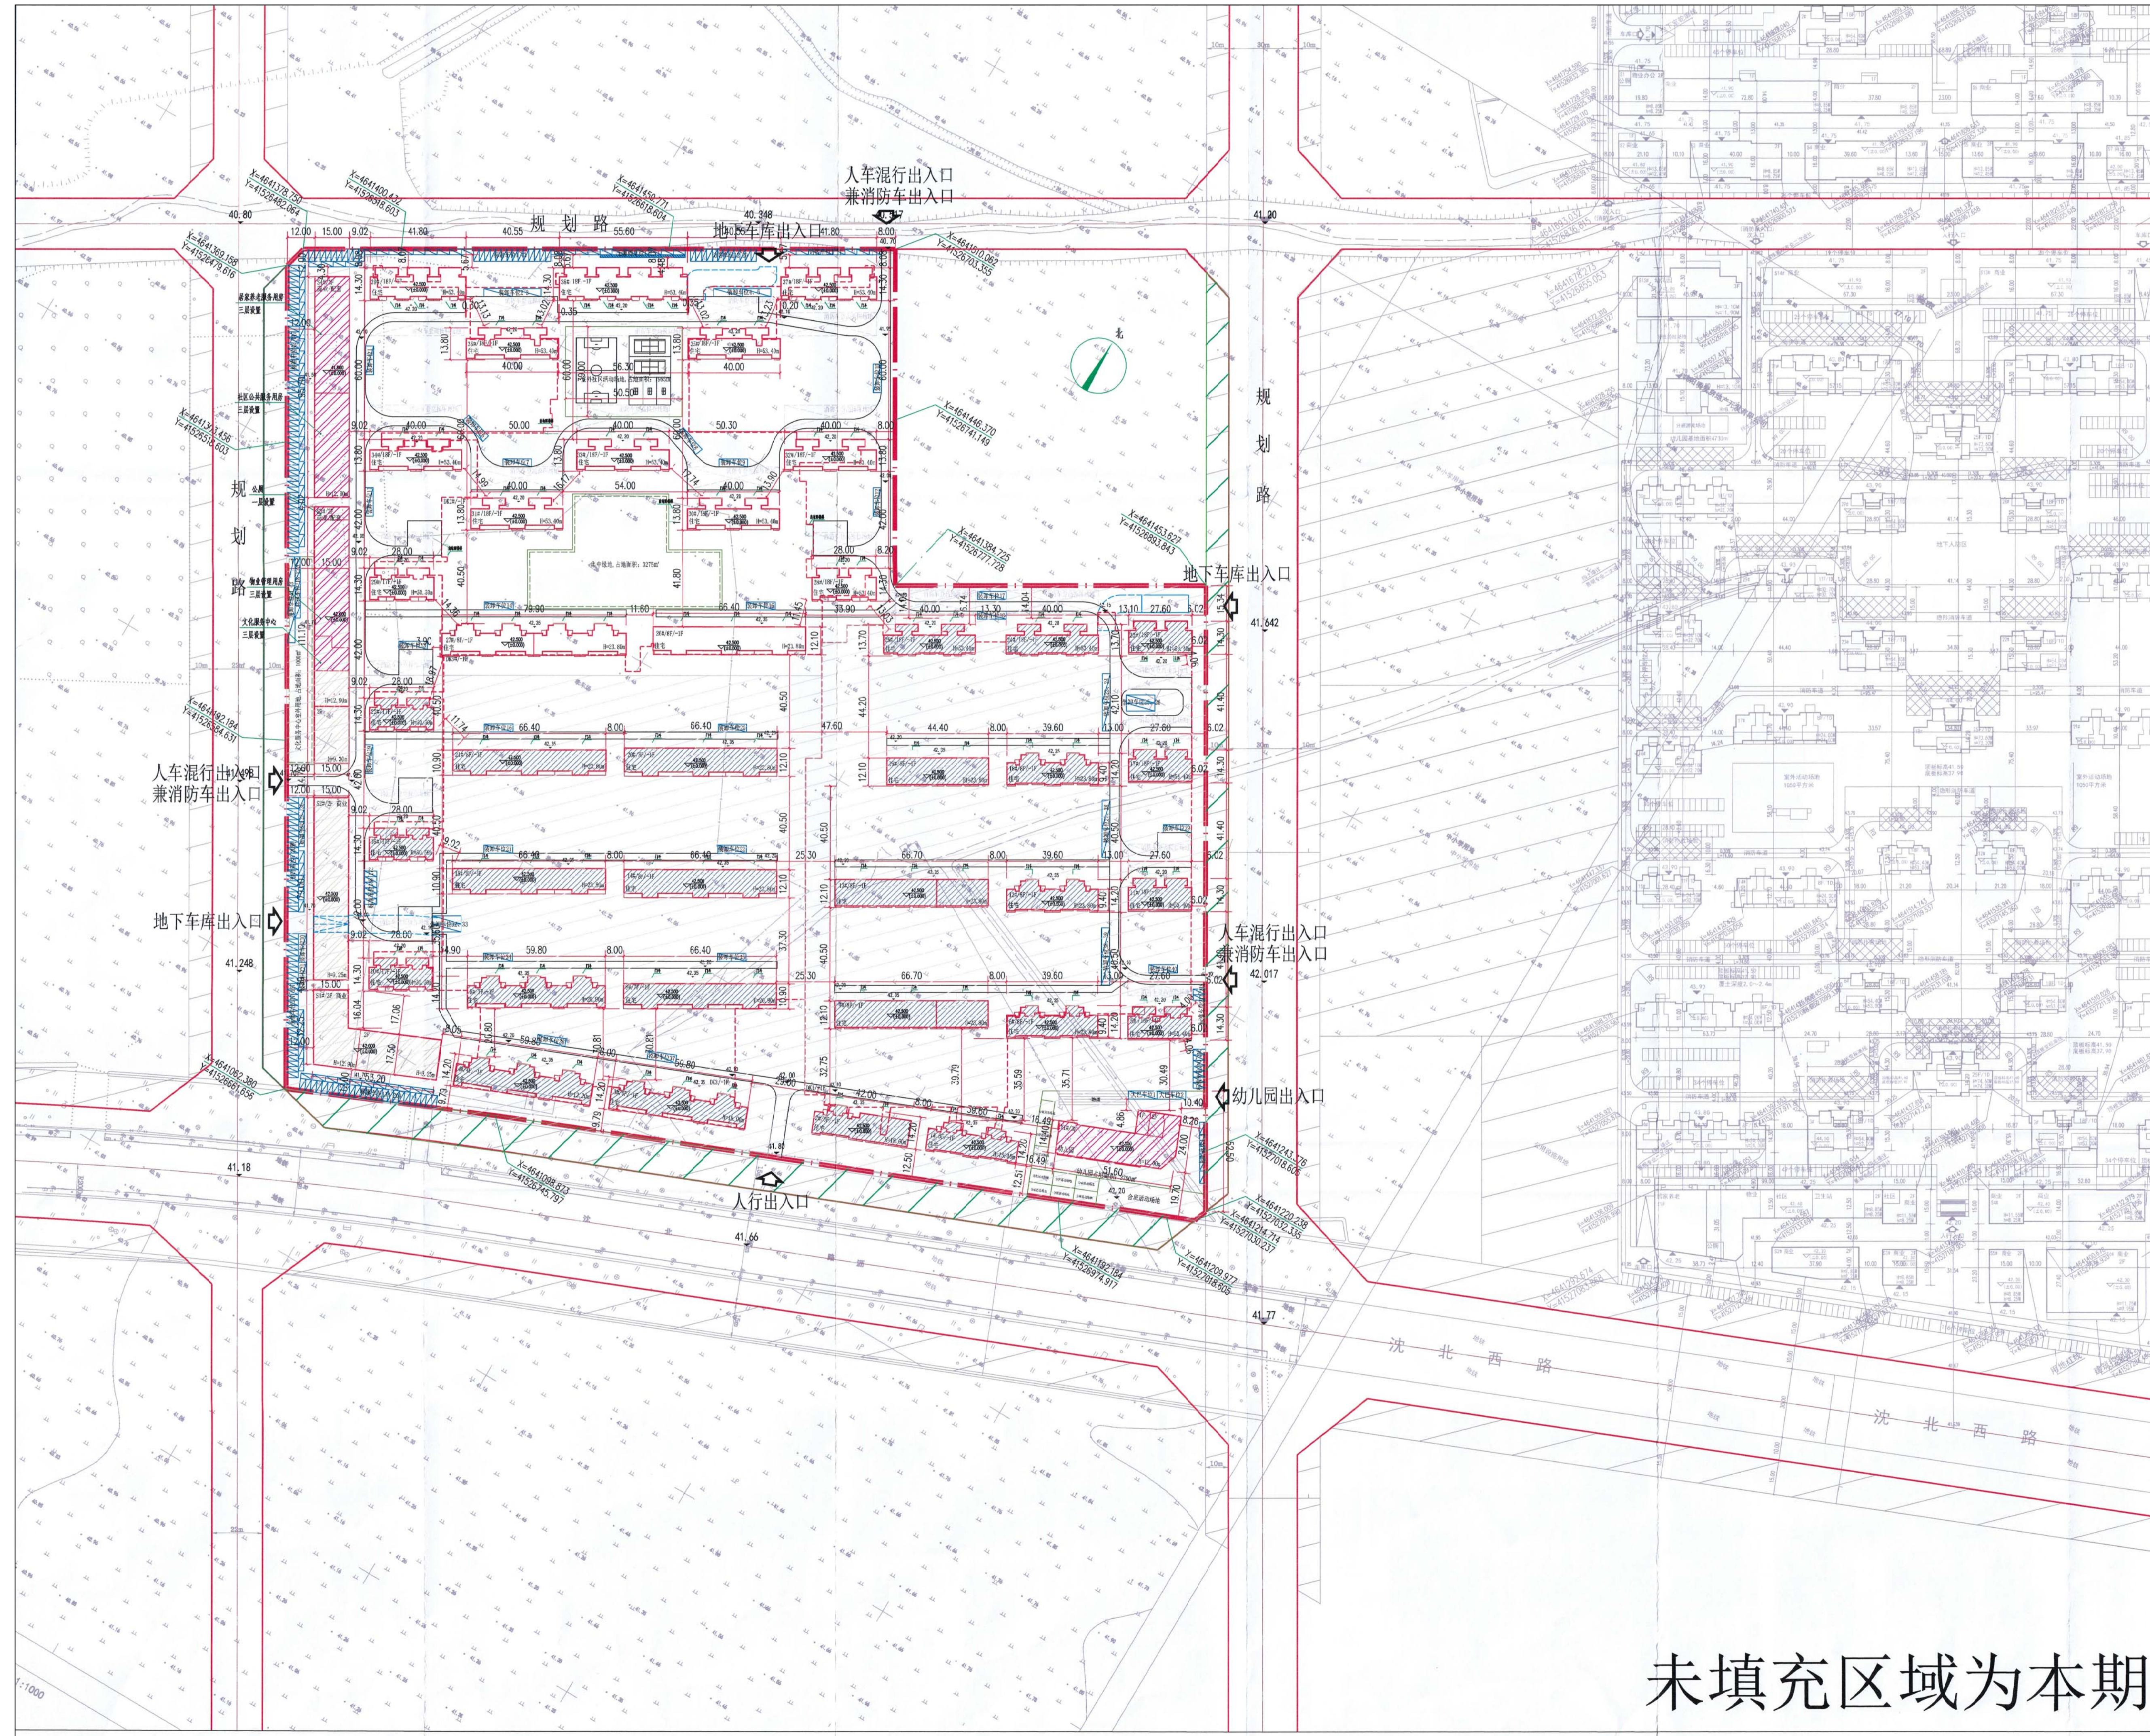

未填充区域为本期

公告信息

沈阳雅慧房地产开发有限公司位于于洪区沈北西路的居住、商业项目批后公告

建设工程规划许可证号：建字第210114202100018号

发证日期：2021.5.8

项目名称：于洪区平罗湾5号地项目二期（2.1）建设工程

建设位置：沈阳市于洪区造化街道

建设单位：沈阳雅慧房地产开发有限公司

联系电话：沈阳市自然资源局于洪分局，024-25311425


沈阳雅慧房地产开发有限公司，024-31418778；

联系地址：沈阳市于洪区黄海路16号。

公告期限：发证日期起至规划核实合格止

沈阳雅慧房地产开发有限公司
沈阳市规划和自然资源局于洪分局 监制
2021年5月9日

建设工程规划许可证

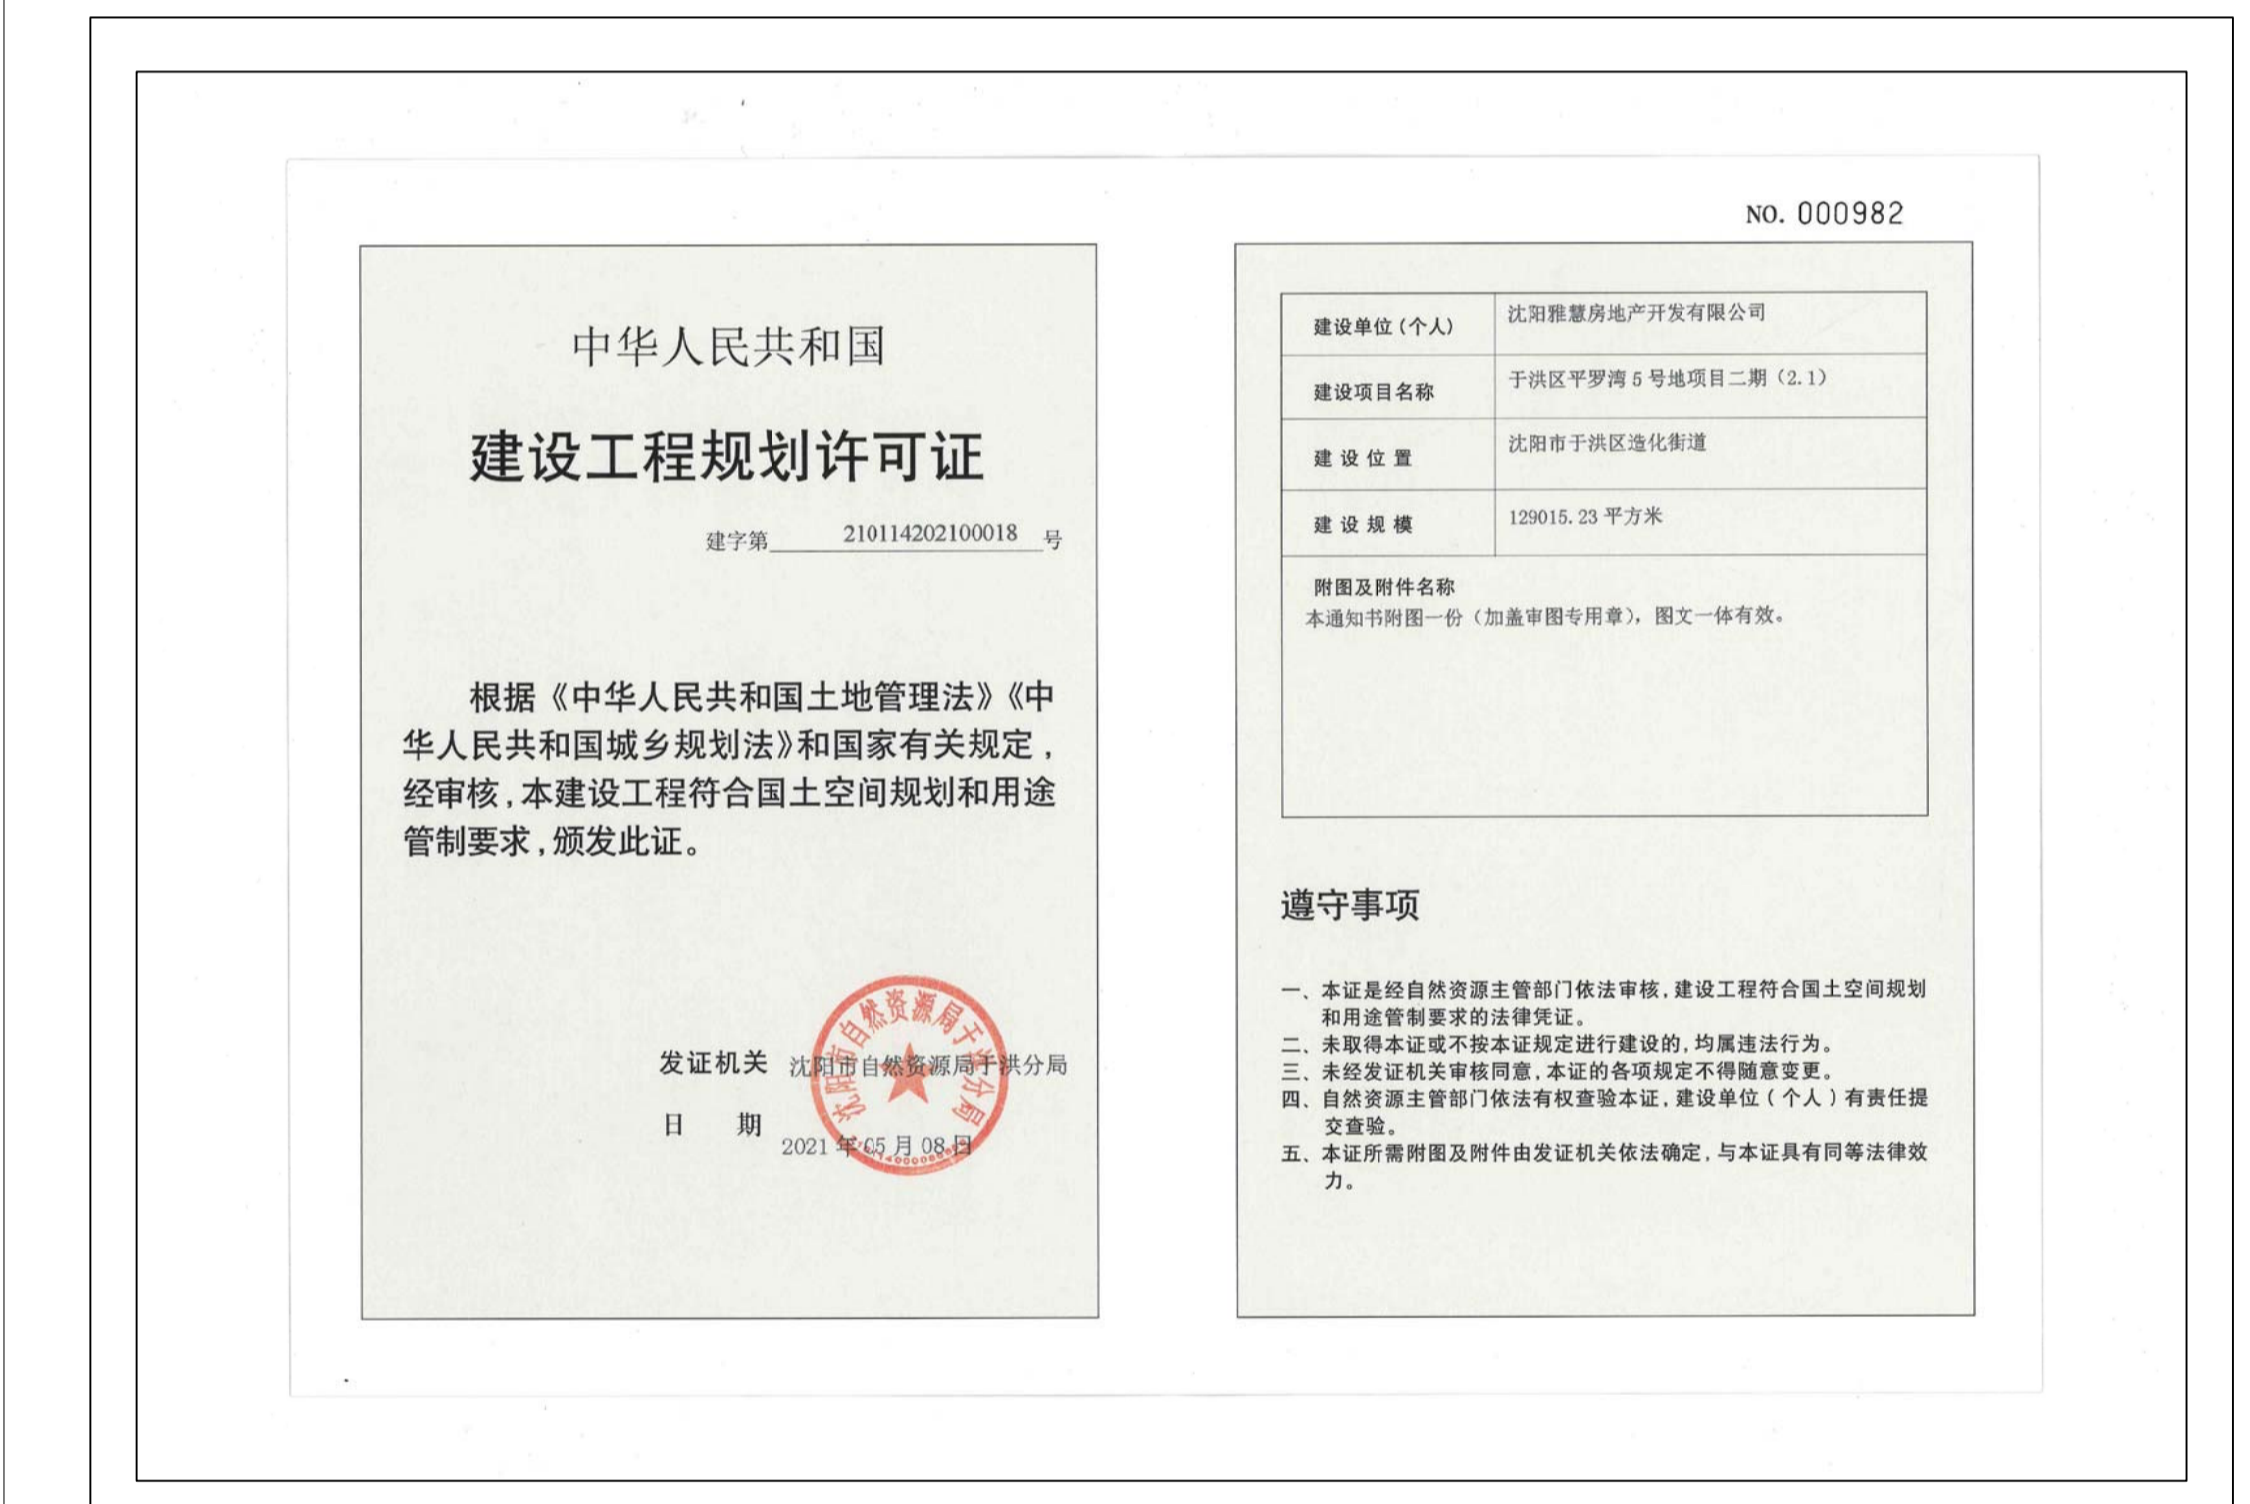

鸟瞰图

