


沈阳市建设工程规划许可批后公告牌

建设工程规划许可证附图

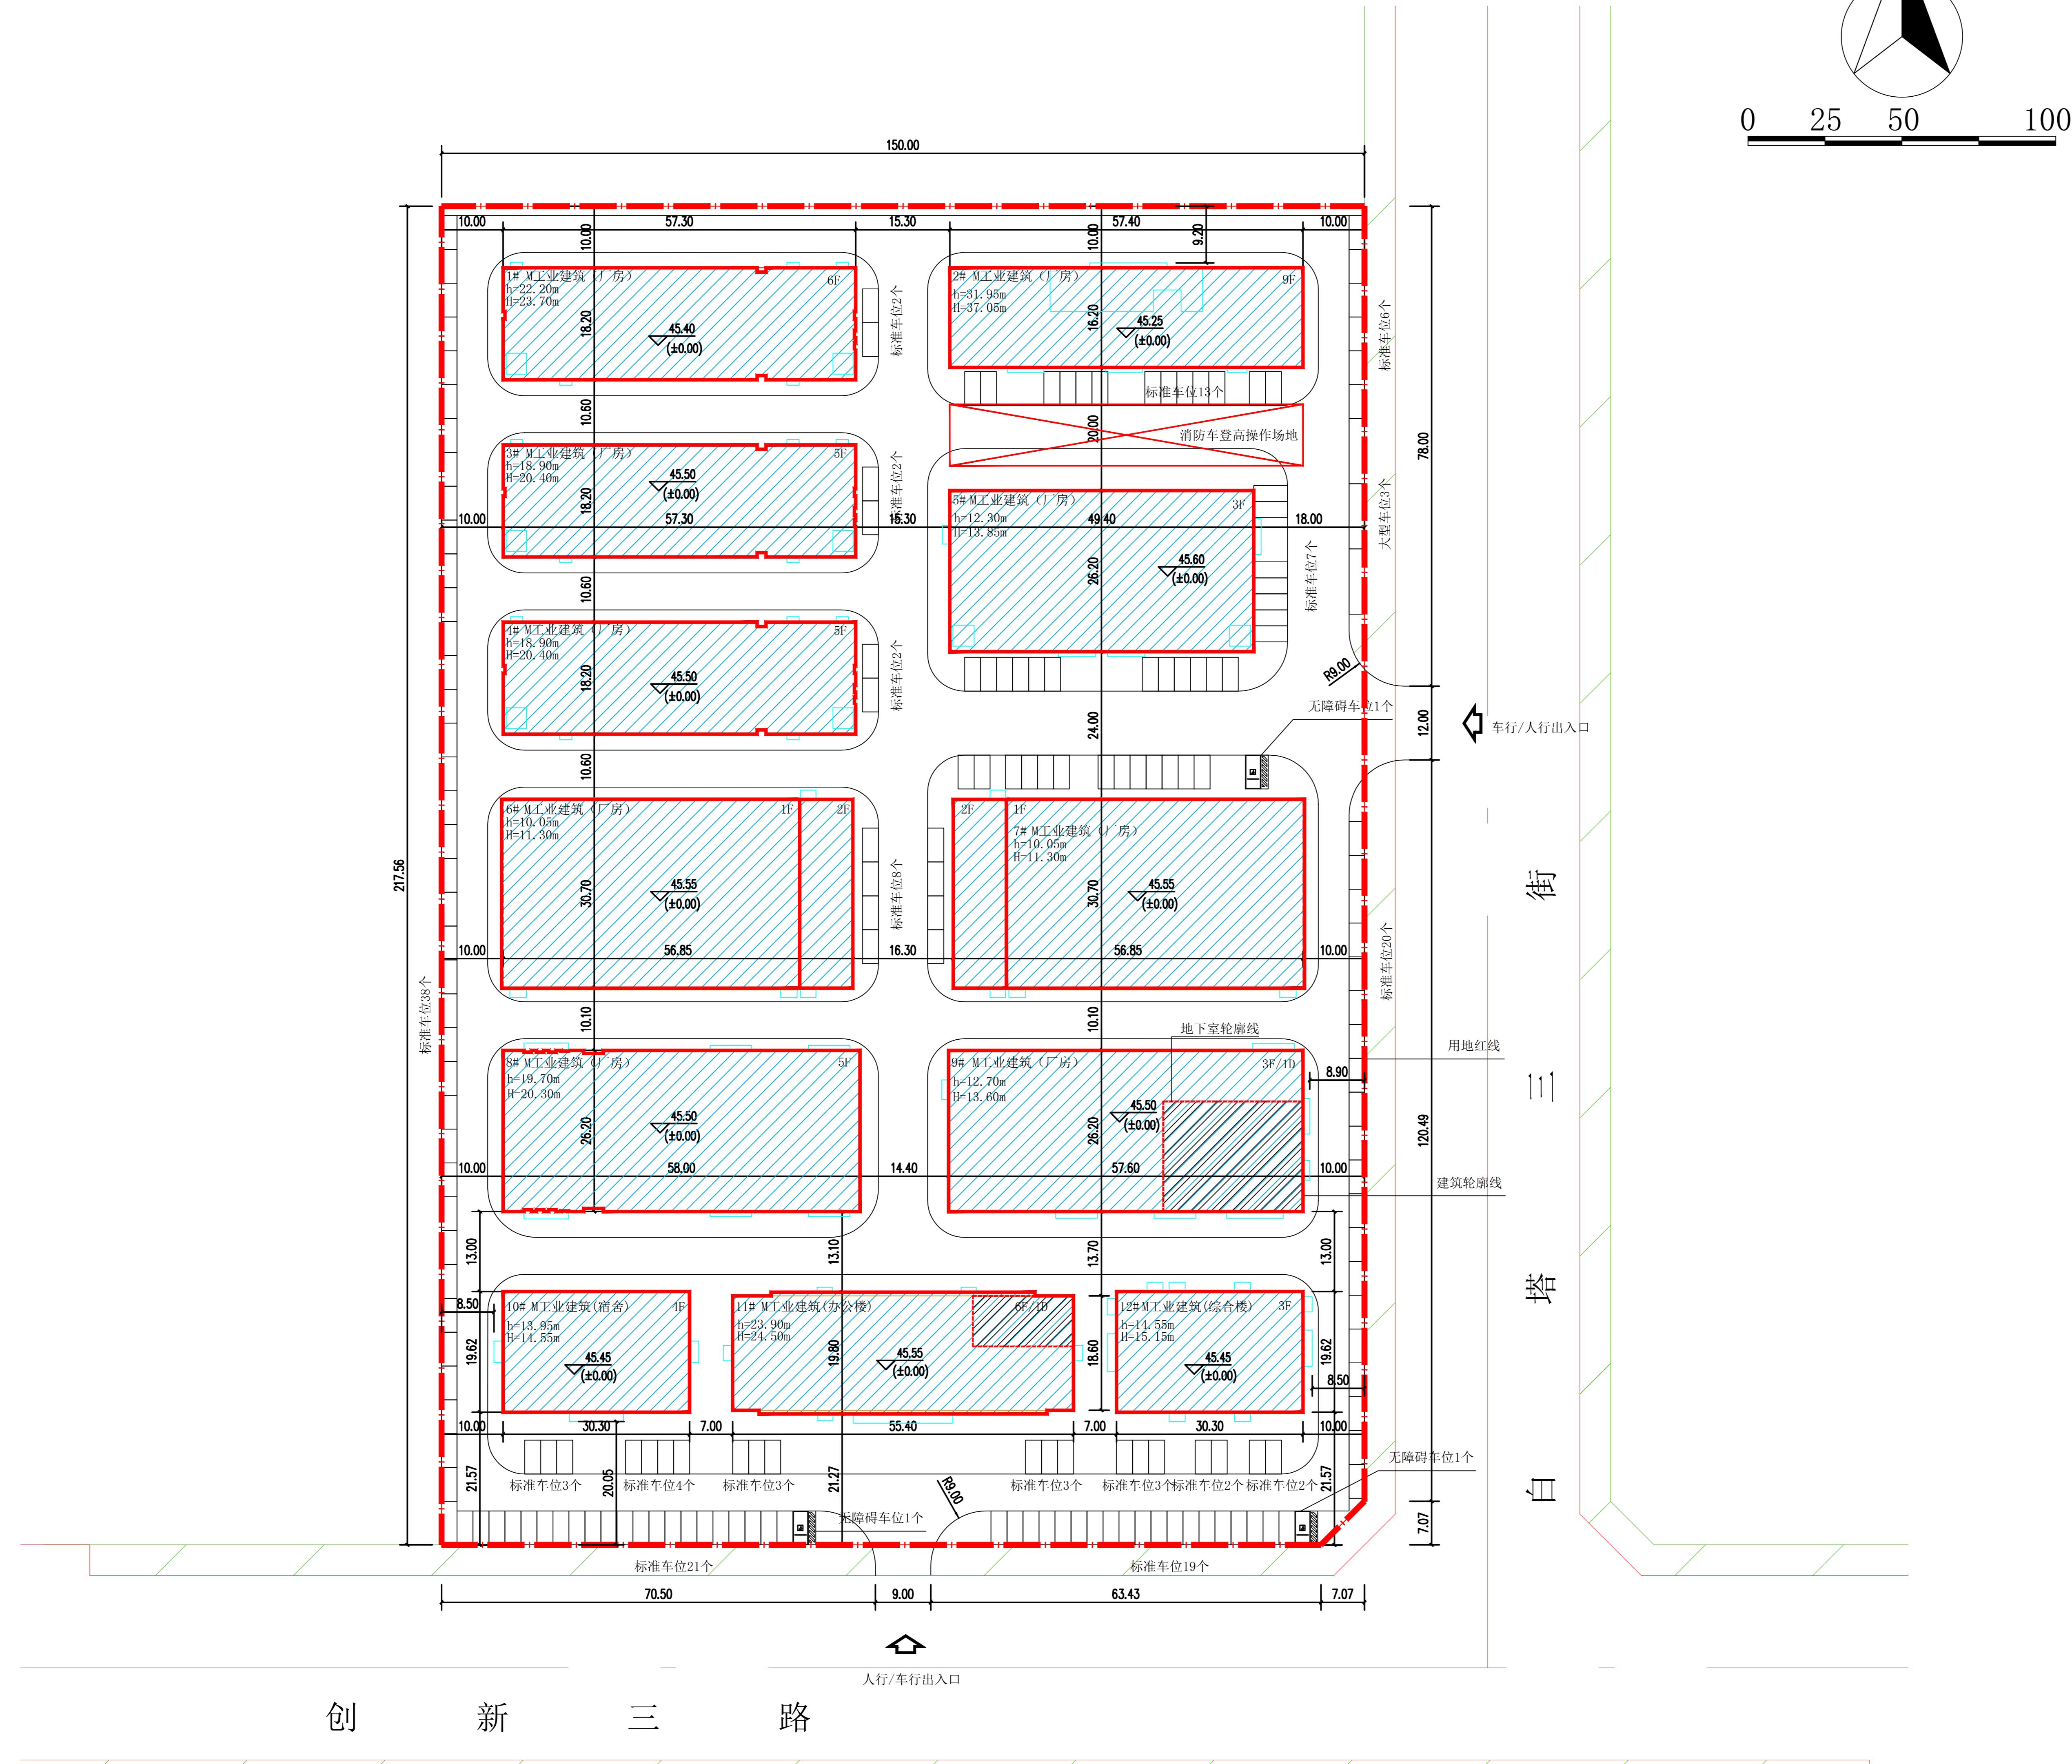

公告信息

沈阳英德尔电子有限公司位于浑南区白塔三街308号的沈阳英德尔
自动化设备制造项目《建设工程规划许可证》批后公告

建设工程规划许可证号: 建字第 210112202100038 号

发证日期: 2021年7月16日

项目名称: 沈阳英德尔自动化设备制造

建设位置: 浑南新区白塔三街308号。

建设单位: 沈阳英德尔电子有限公司

公示期限: 即日起至该项目规划核实合格止。


联系电话: 沈阳市自然资源局浑南分局, 024-24820973;

沈阳英德尔电子有限公司, 024-83910250

联系地址: 沈阳市浑南新区世纪路15号, 邮编: 110179

沈阳英德尔电子有限公司
沈阳市自然资源局浑南分局 监制
2021年7月16日

建设工程规划许可证

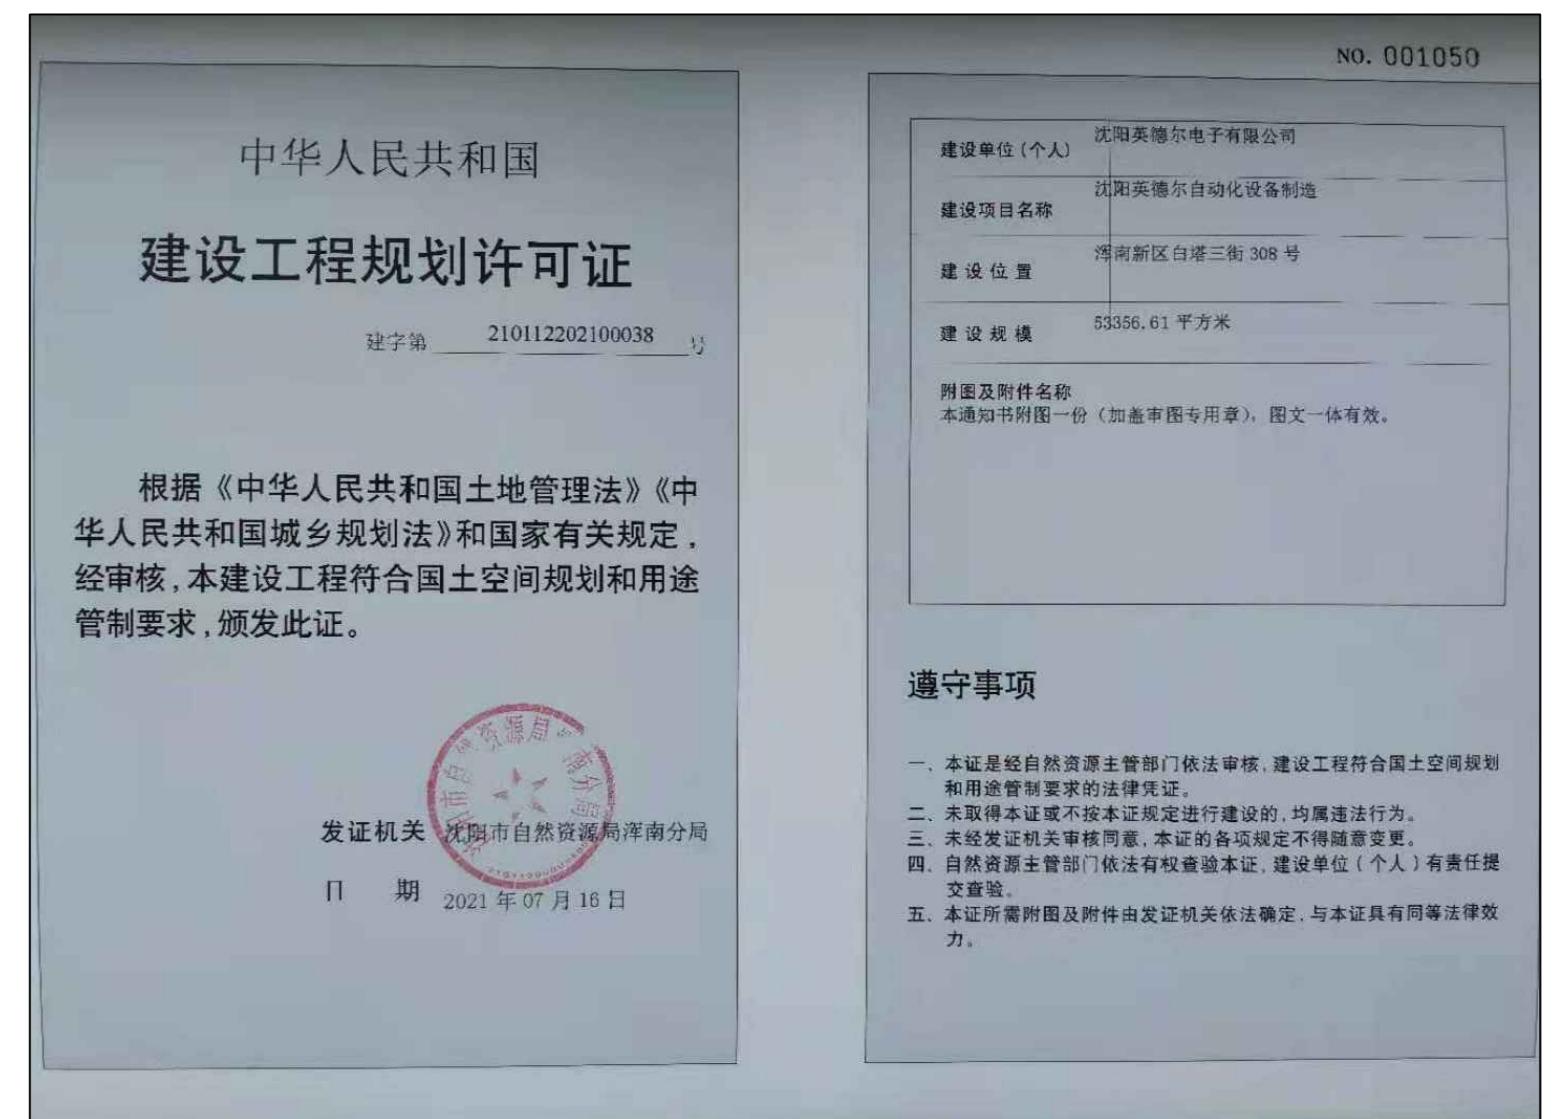

鸟瞰图

