


沈阳市建设工程规划许可批后公告牌

建设工程规划许可证附图

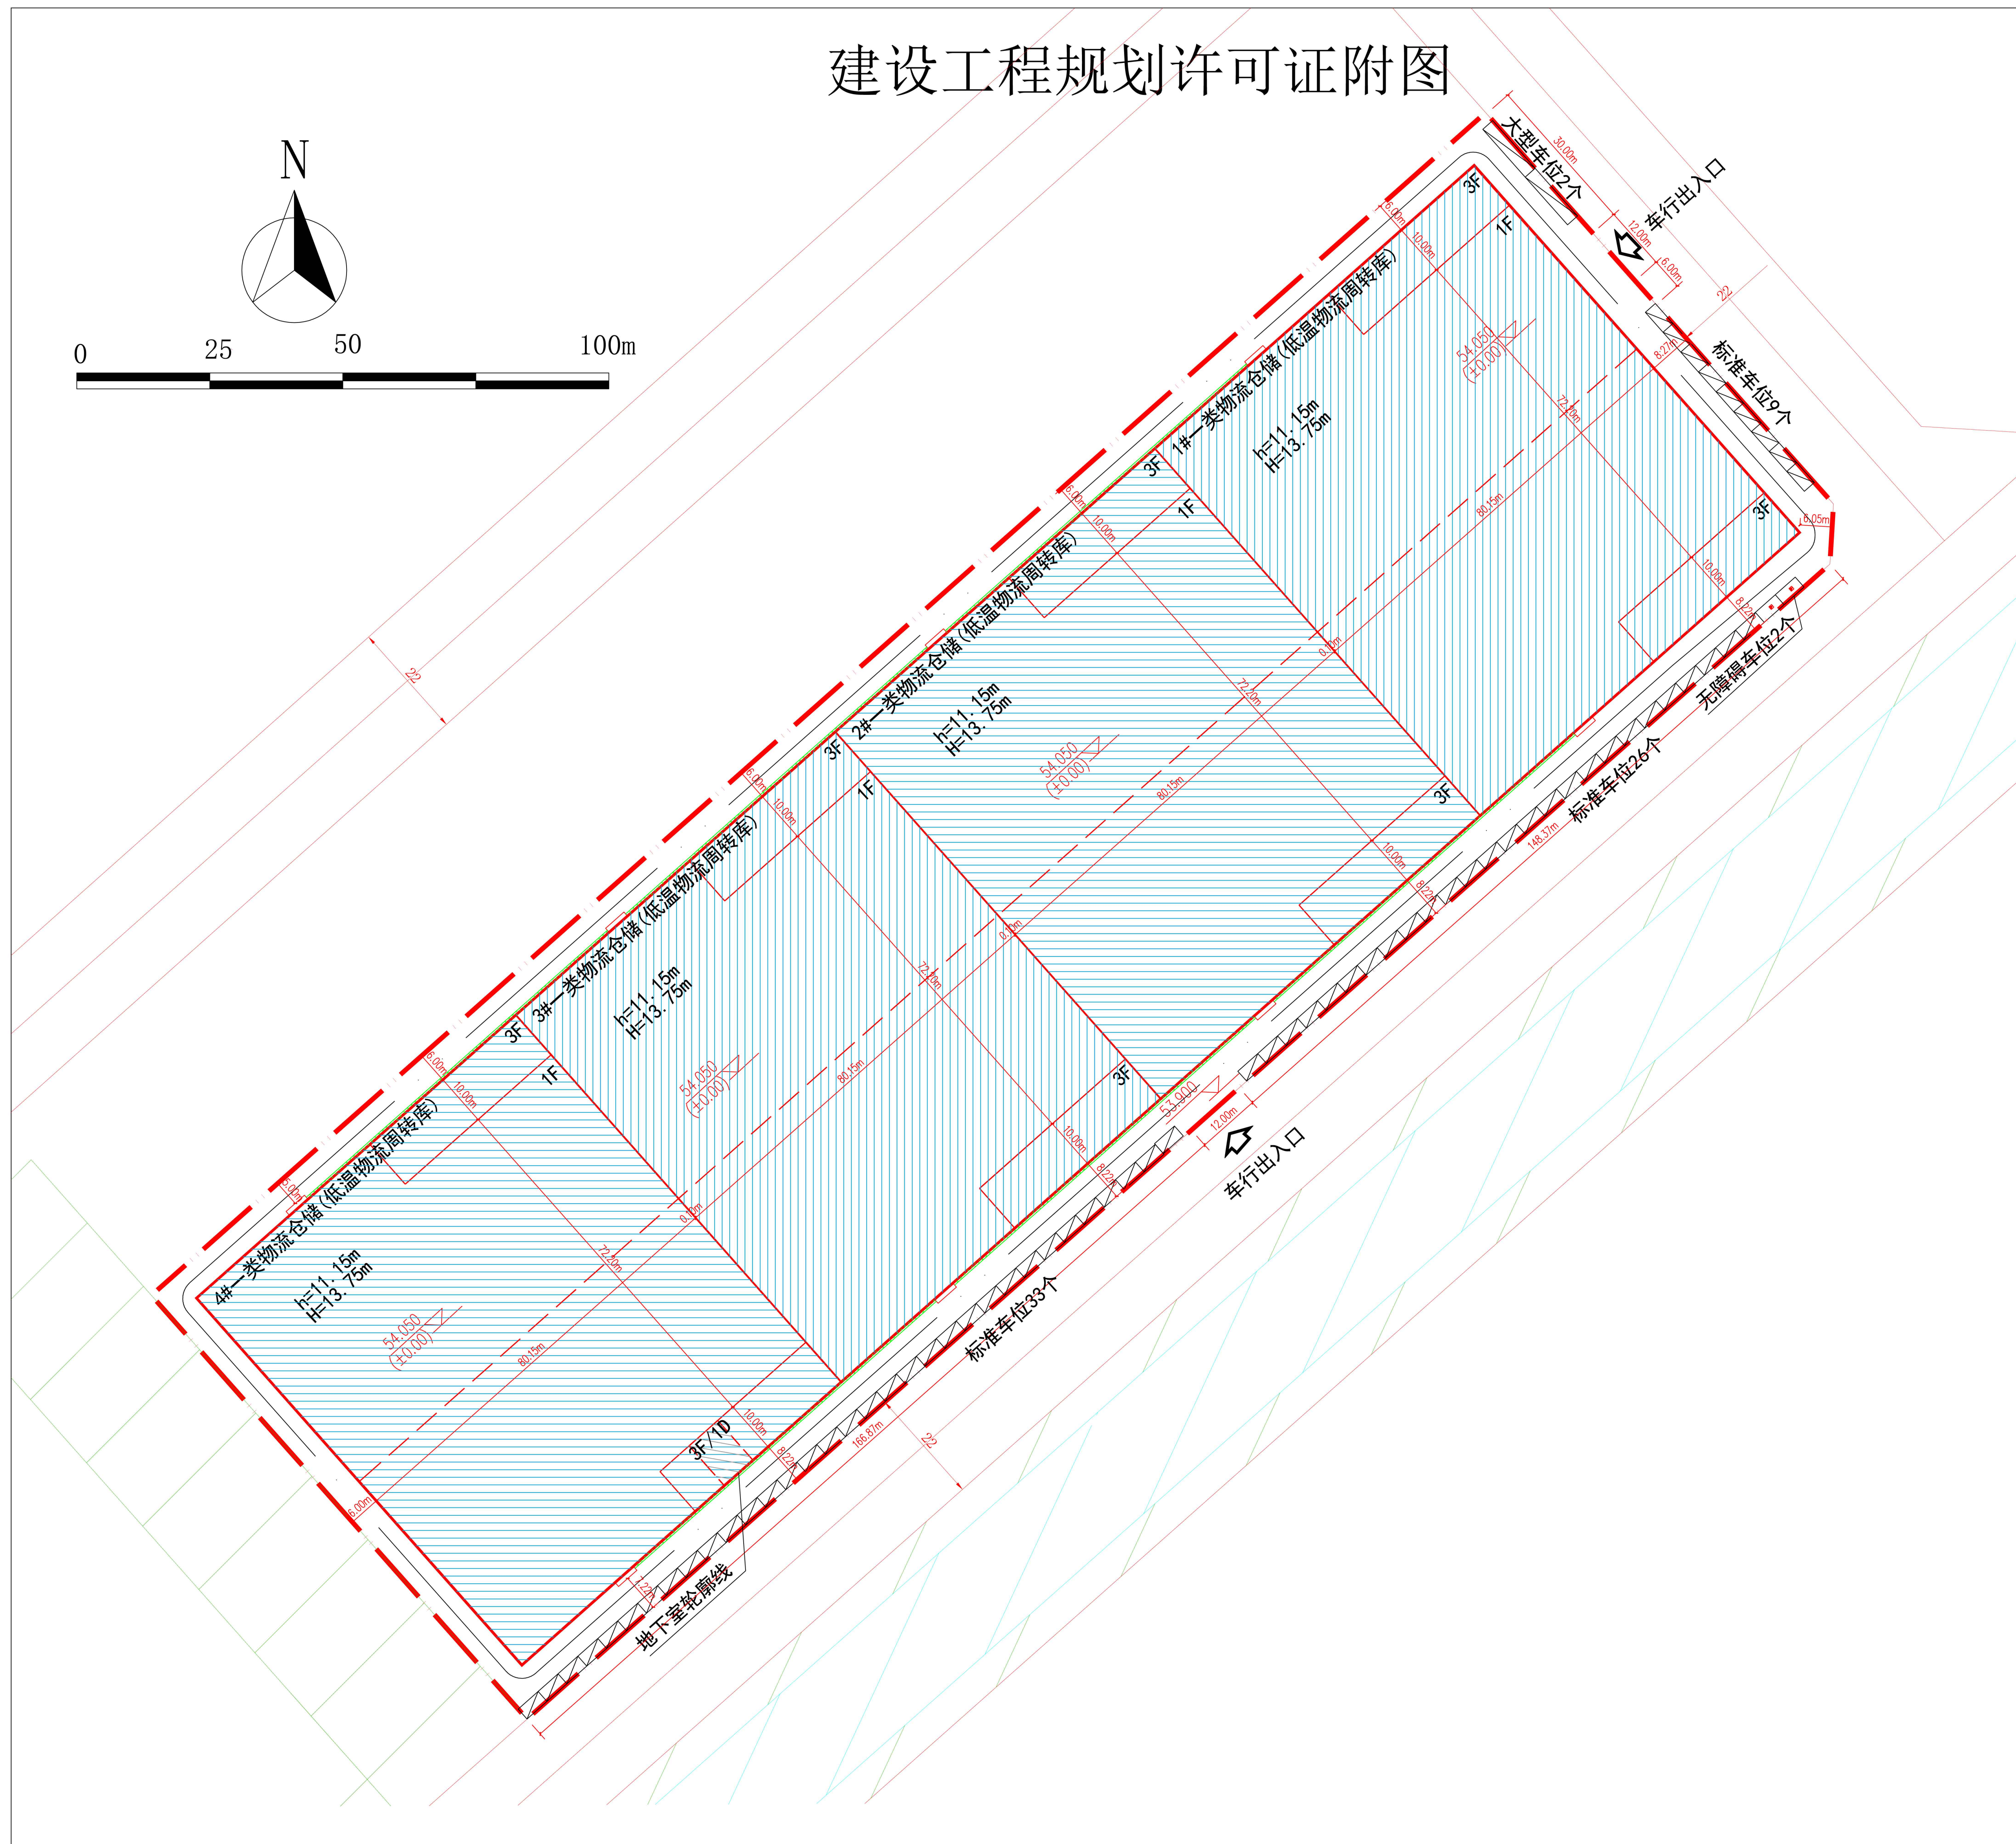

公告信息

沈阳中保力石科技实业有限公司位于沈阳市浑南区古台南600号的沈阳中保力石科技实业有限公司仓储物流项目《建设工程规划许可证》批后公告

建设工程规划许可证号：建字第210112202100037号

发证日期：2021.7.16

项目名称：沈阳中保力石科技实业有限公司仓储物流项目

建设位置：沈阳市浑南区古台南600号

建设单位：沈阳中保力石科技实业有限公司

公示期限：即日起至该项目规划核实合格止。

联系电话：沈阳市自然资源局浑南分局，024-24820973


沈阳中保力石科技实业有限公司，13478168738

联系地址：沈阳市浑南新区世纪路15号，邮编：110179

沈阳中保力石科技实业有限公司
沈阳市自然资源局浑南分局 监制

2021年7月16日

建设工程规划许可证

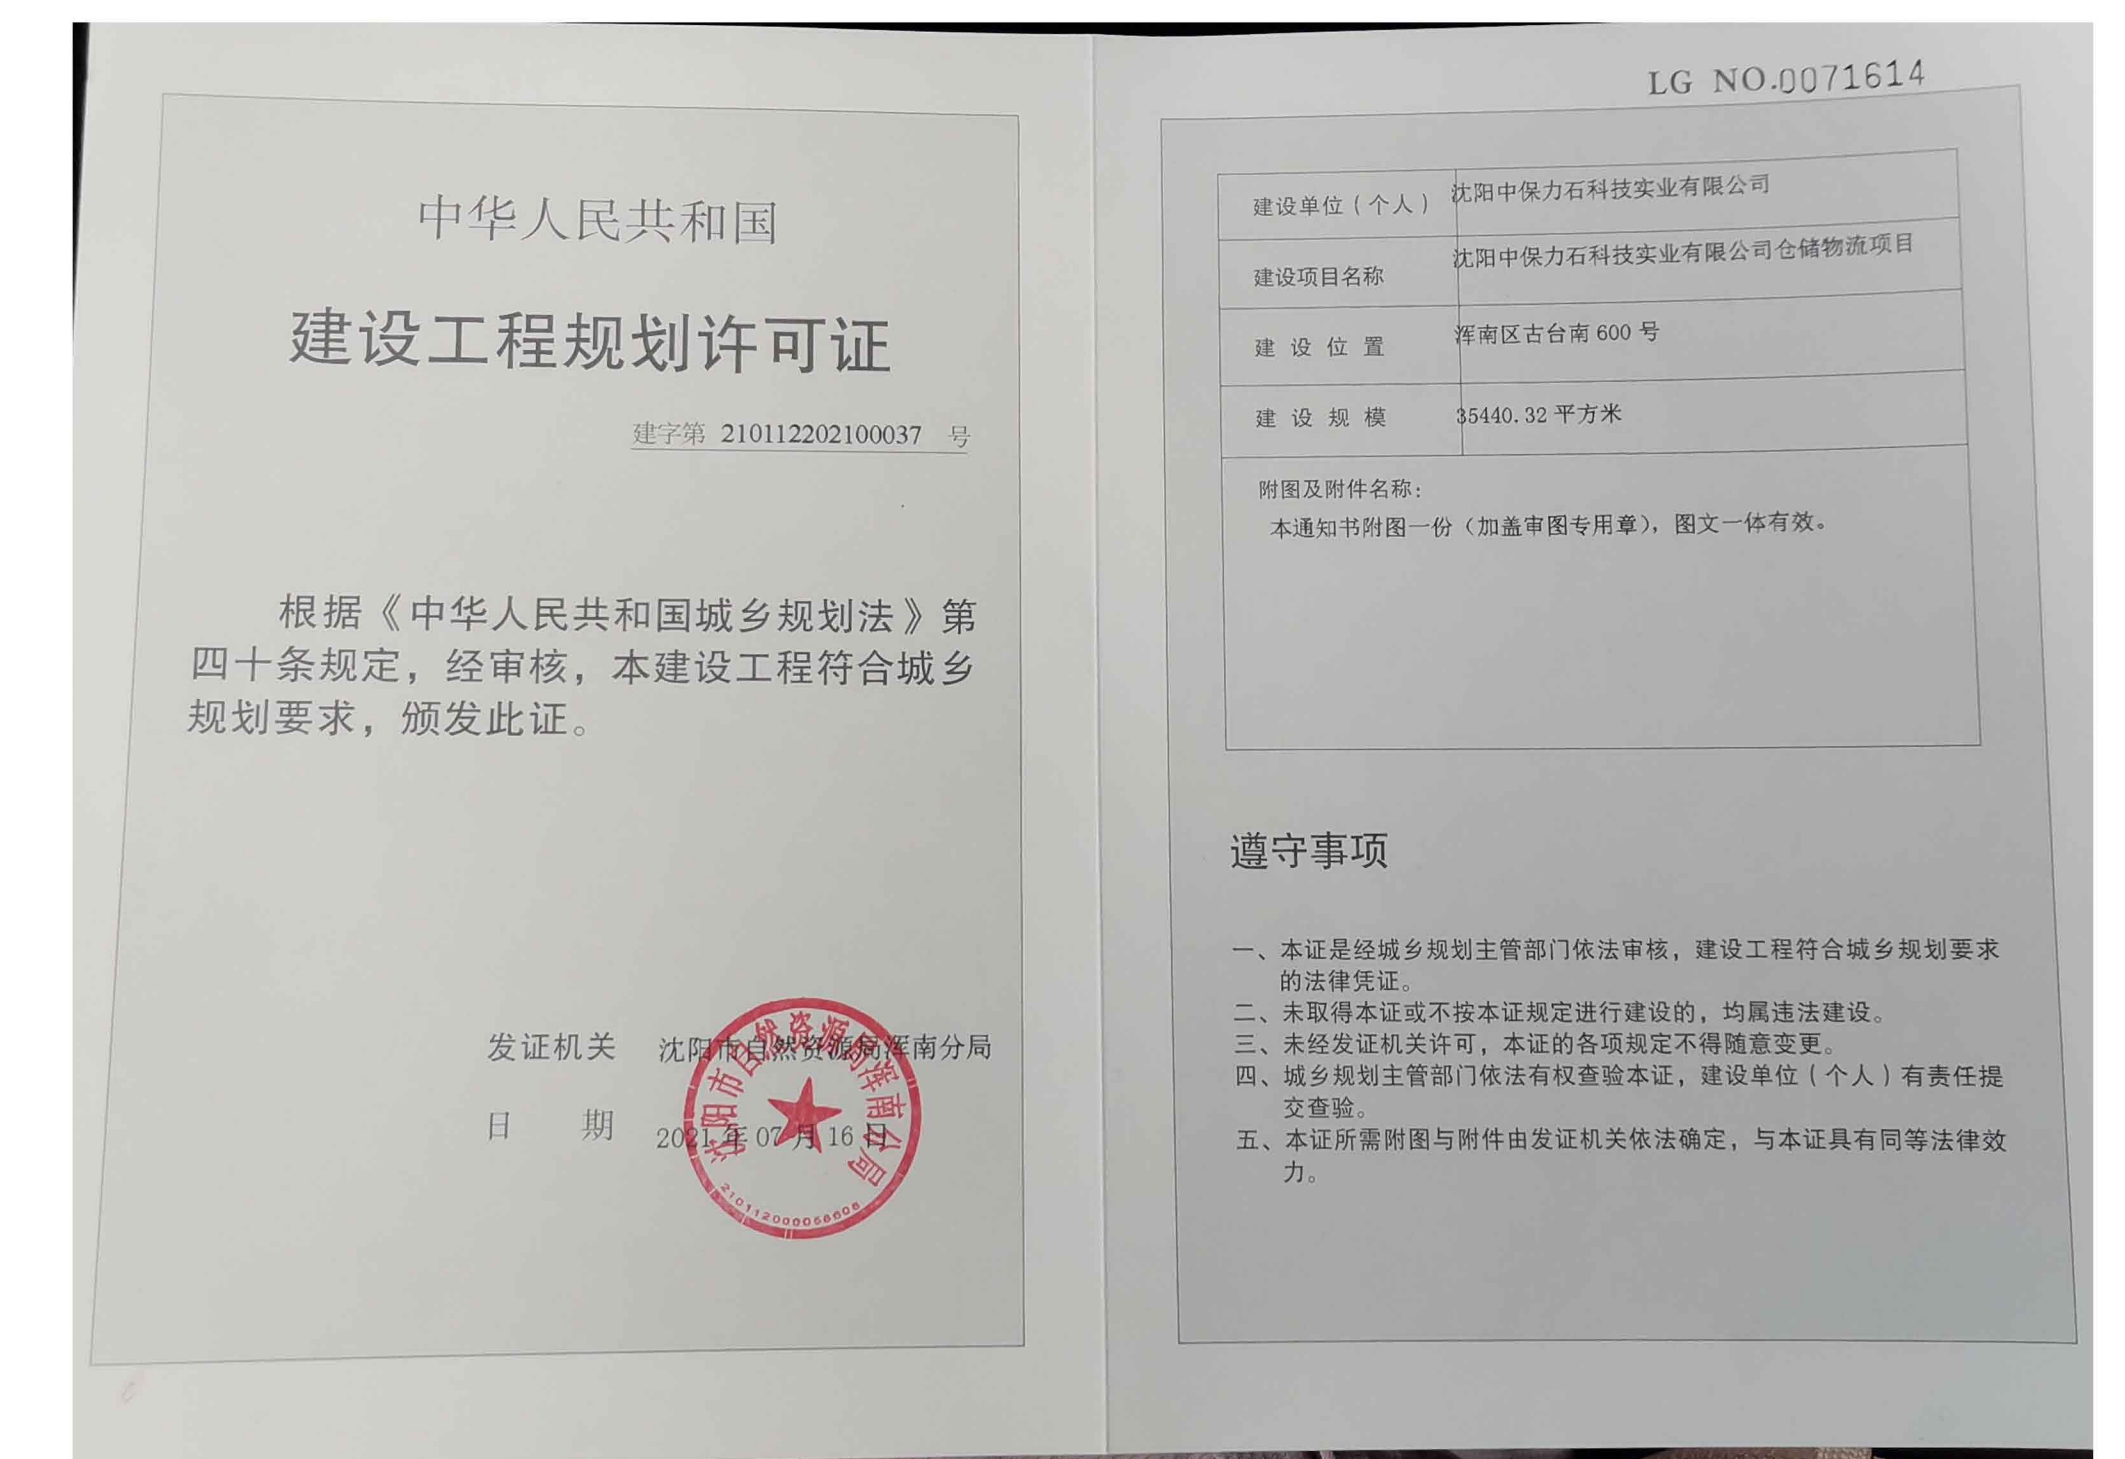

鸟瞰图

