


沈阳市建设工程规划许可批后公告牌

建设工程规划许可证附图

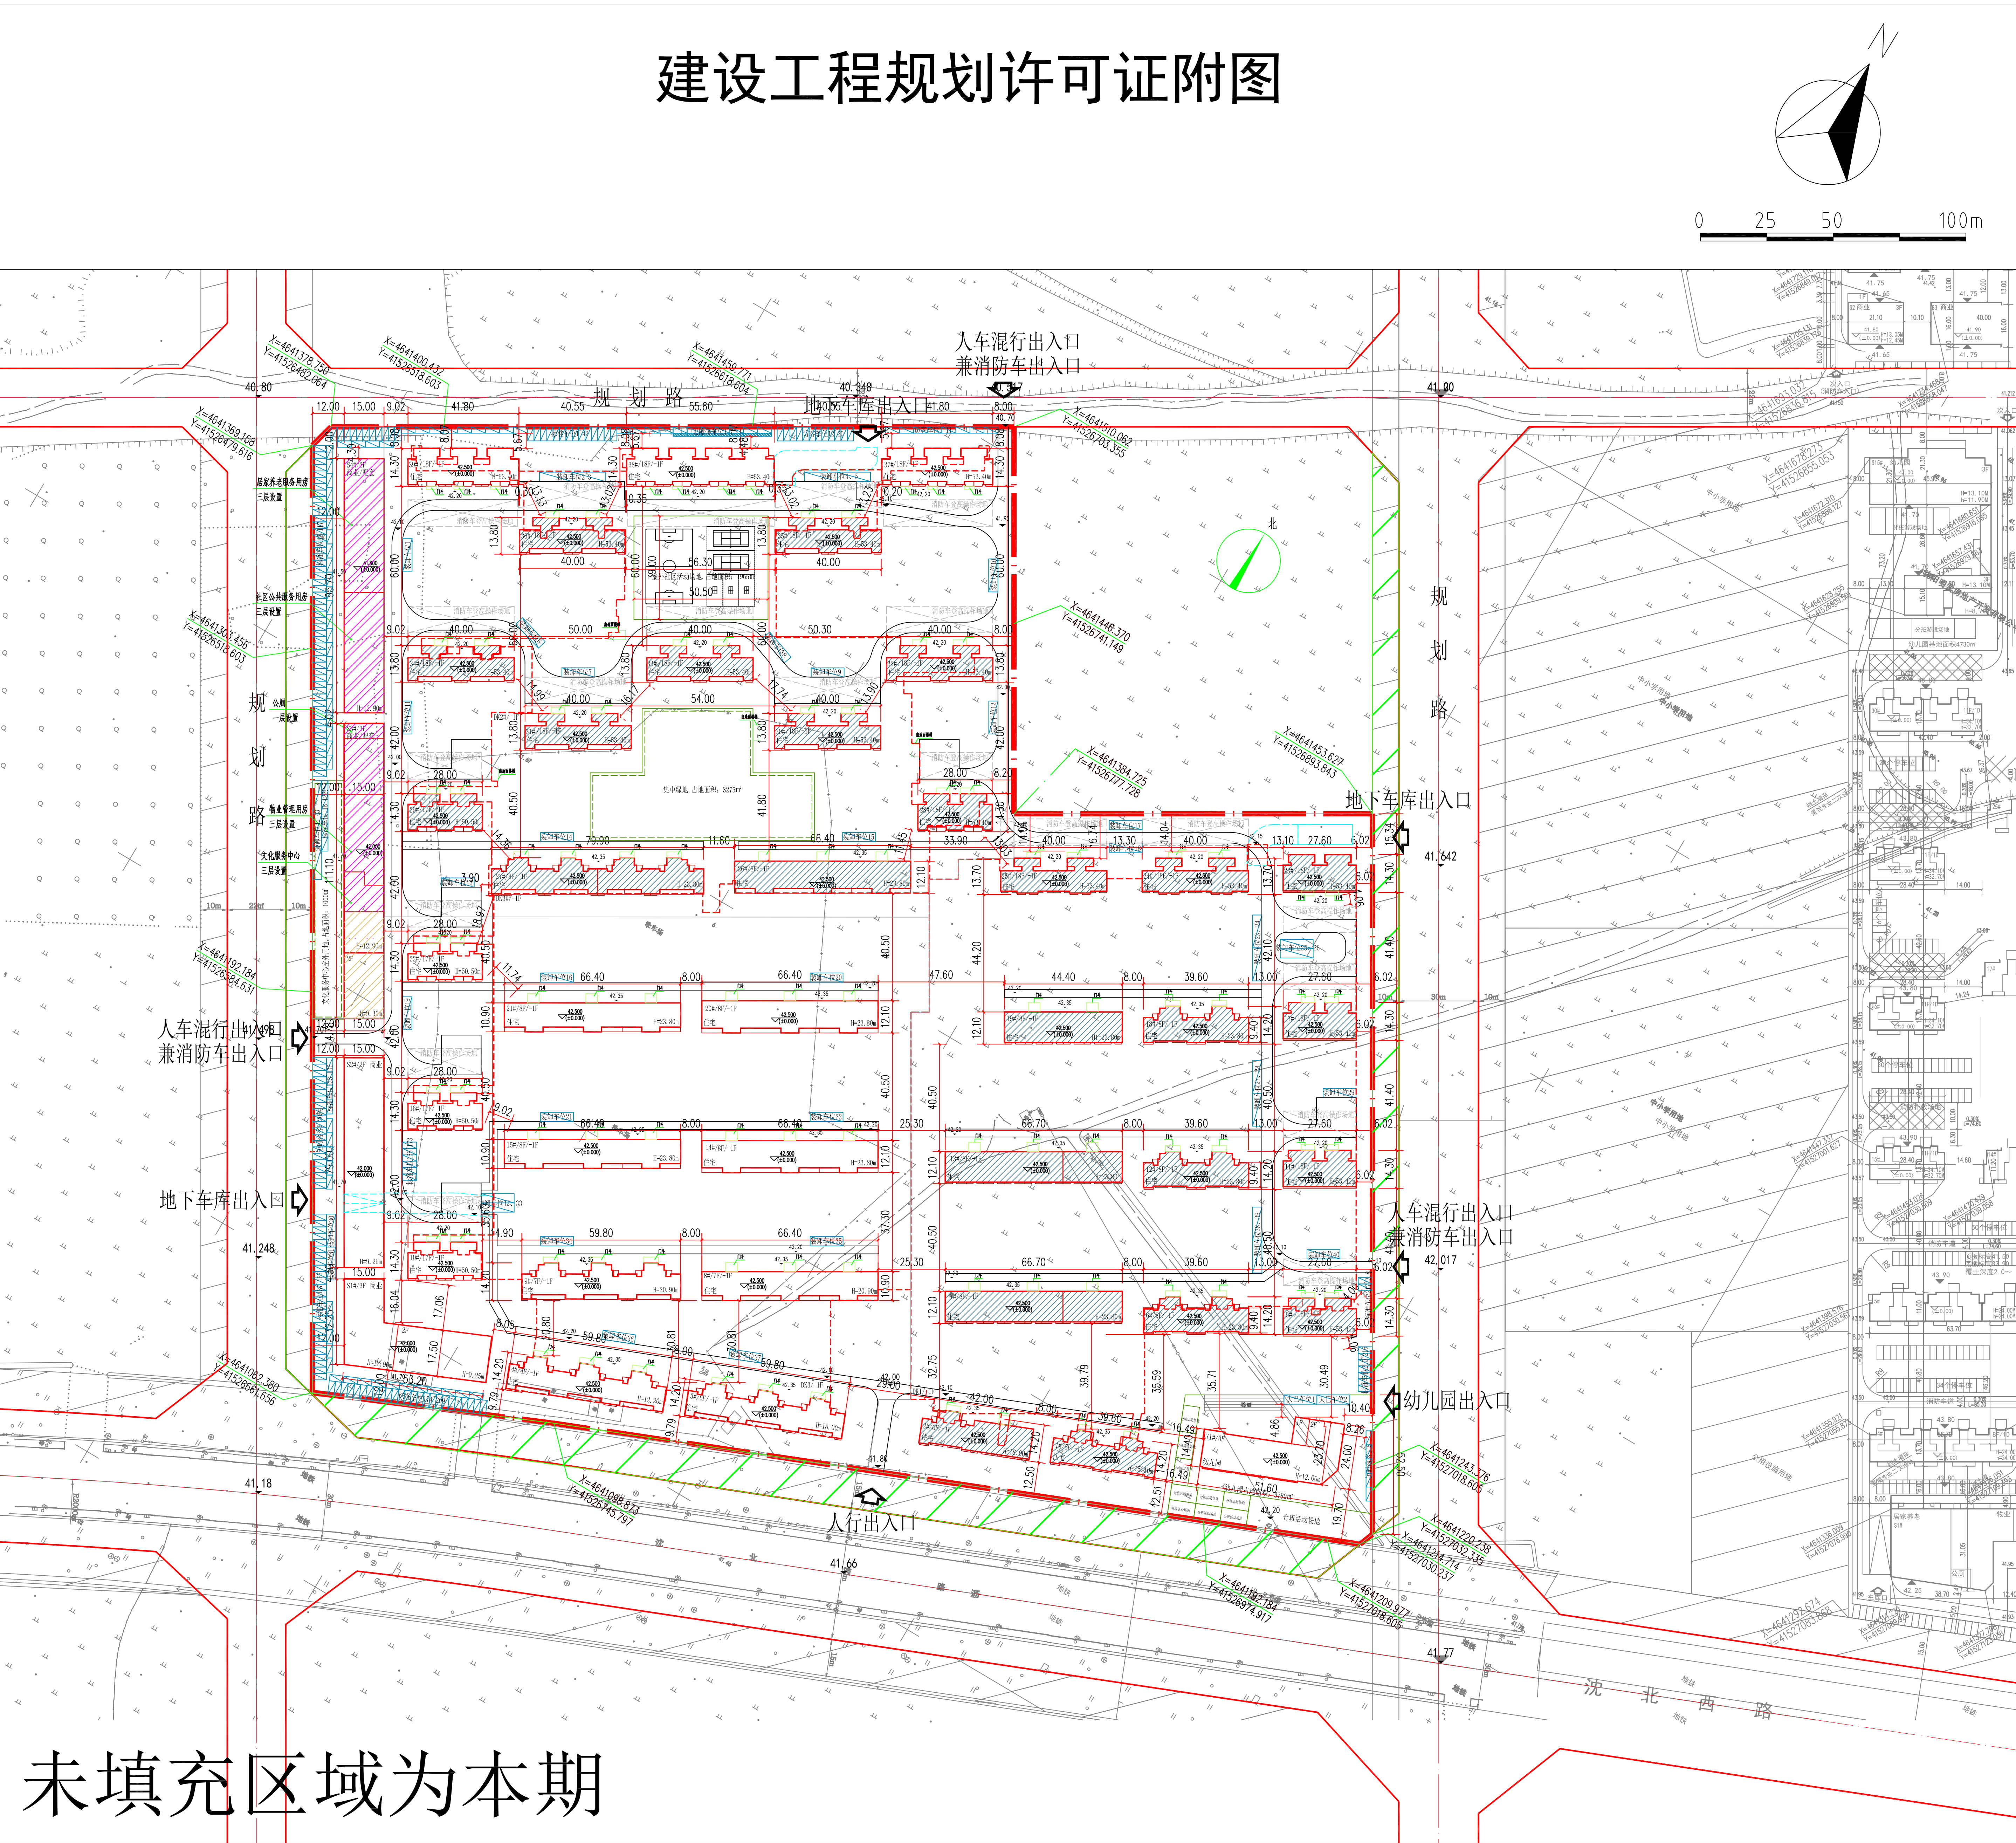

未填充区域为本期

公告信息

沈阳雅慧房地产开发有限公司位于于洪区沈北西路的居住、商业项目批后公告

建设工程规划许可证号：建字第210114202200006号
发证日期：2022.3.21
项目名称：于洪区平罗湾5号地项目二期（2.2）建设工程
建设位置：沈阳市于洪区造化街道
建设单位：沈阳雅慧房地产开发有限公司
联系电话：沈阳市自然资源局于洪分局，024-25311425
沈阳雅慧房地产开发有限公司，024-31418778；
联系地址：沈阳市于洪区黄海路16号。
公告期限：发证日起至规划核实合格止

沈阳雅慧房地产开发有限公司
沈阳市规划和自然资源局于洪分局 监制
2022年7月20日

建设工程规划许可证

中华人民共和国

建设工程规划许可证

建字第 210114202200006 号

根据《中华人民共和国土地管理法》《中华人民共和国城乡规划法》和国家有关规定，经审核，本建设工程符合国土空间规划和用途管制要求，颁发此证。

发证机关：[Red Seal]

日期：2022.3.21

NO.	
建设单位(个人)	沈阳雅慧房地产开发有限公司
建设项目名称	于洪区平罗湾5号地项目二期(2.2)
建设位置	于洪区造化街道
建设规模	88504.41平方米
附图及附件名称	
本证附件附第一份(含国家规划许可证)、原文一份有效。	

遵守事项

- 一、本证是自然资源主管部门依法审核、建设工程符合国土空间规划和用途管制要求的法律凭证。
- 二、未取得本证或不按本证规定进行建设的，均属违法行为。
- 三、未经发证机关审核同意，本证的各项内容不得擅自变更。
- 四、自然资源主管部门依法有权查验本证，建设单位(个人)有义务接受查验。
- 五、本证所需附图及附件由发证机关依法确定，与本证具有同等法律效力。

鸟瞰图

