


# 沈阳市建设工程规划许可批后公告牌

## 建设工程规划许可证附图

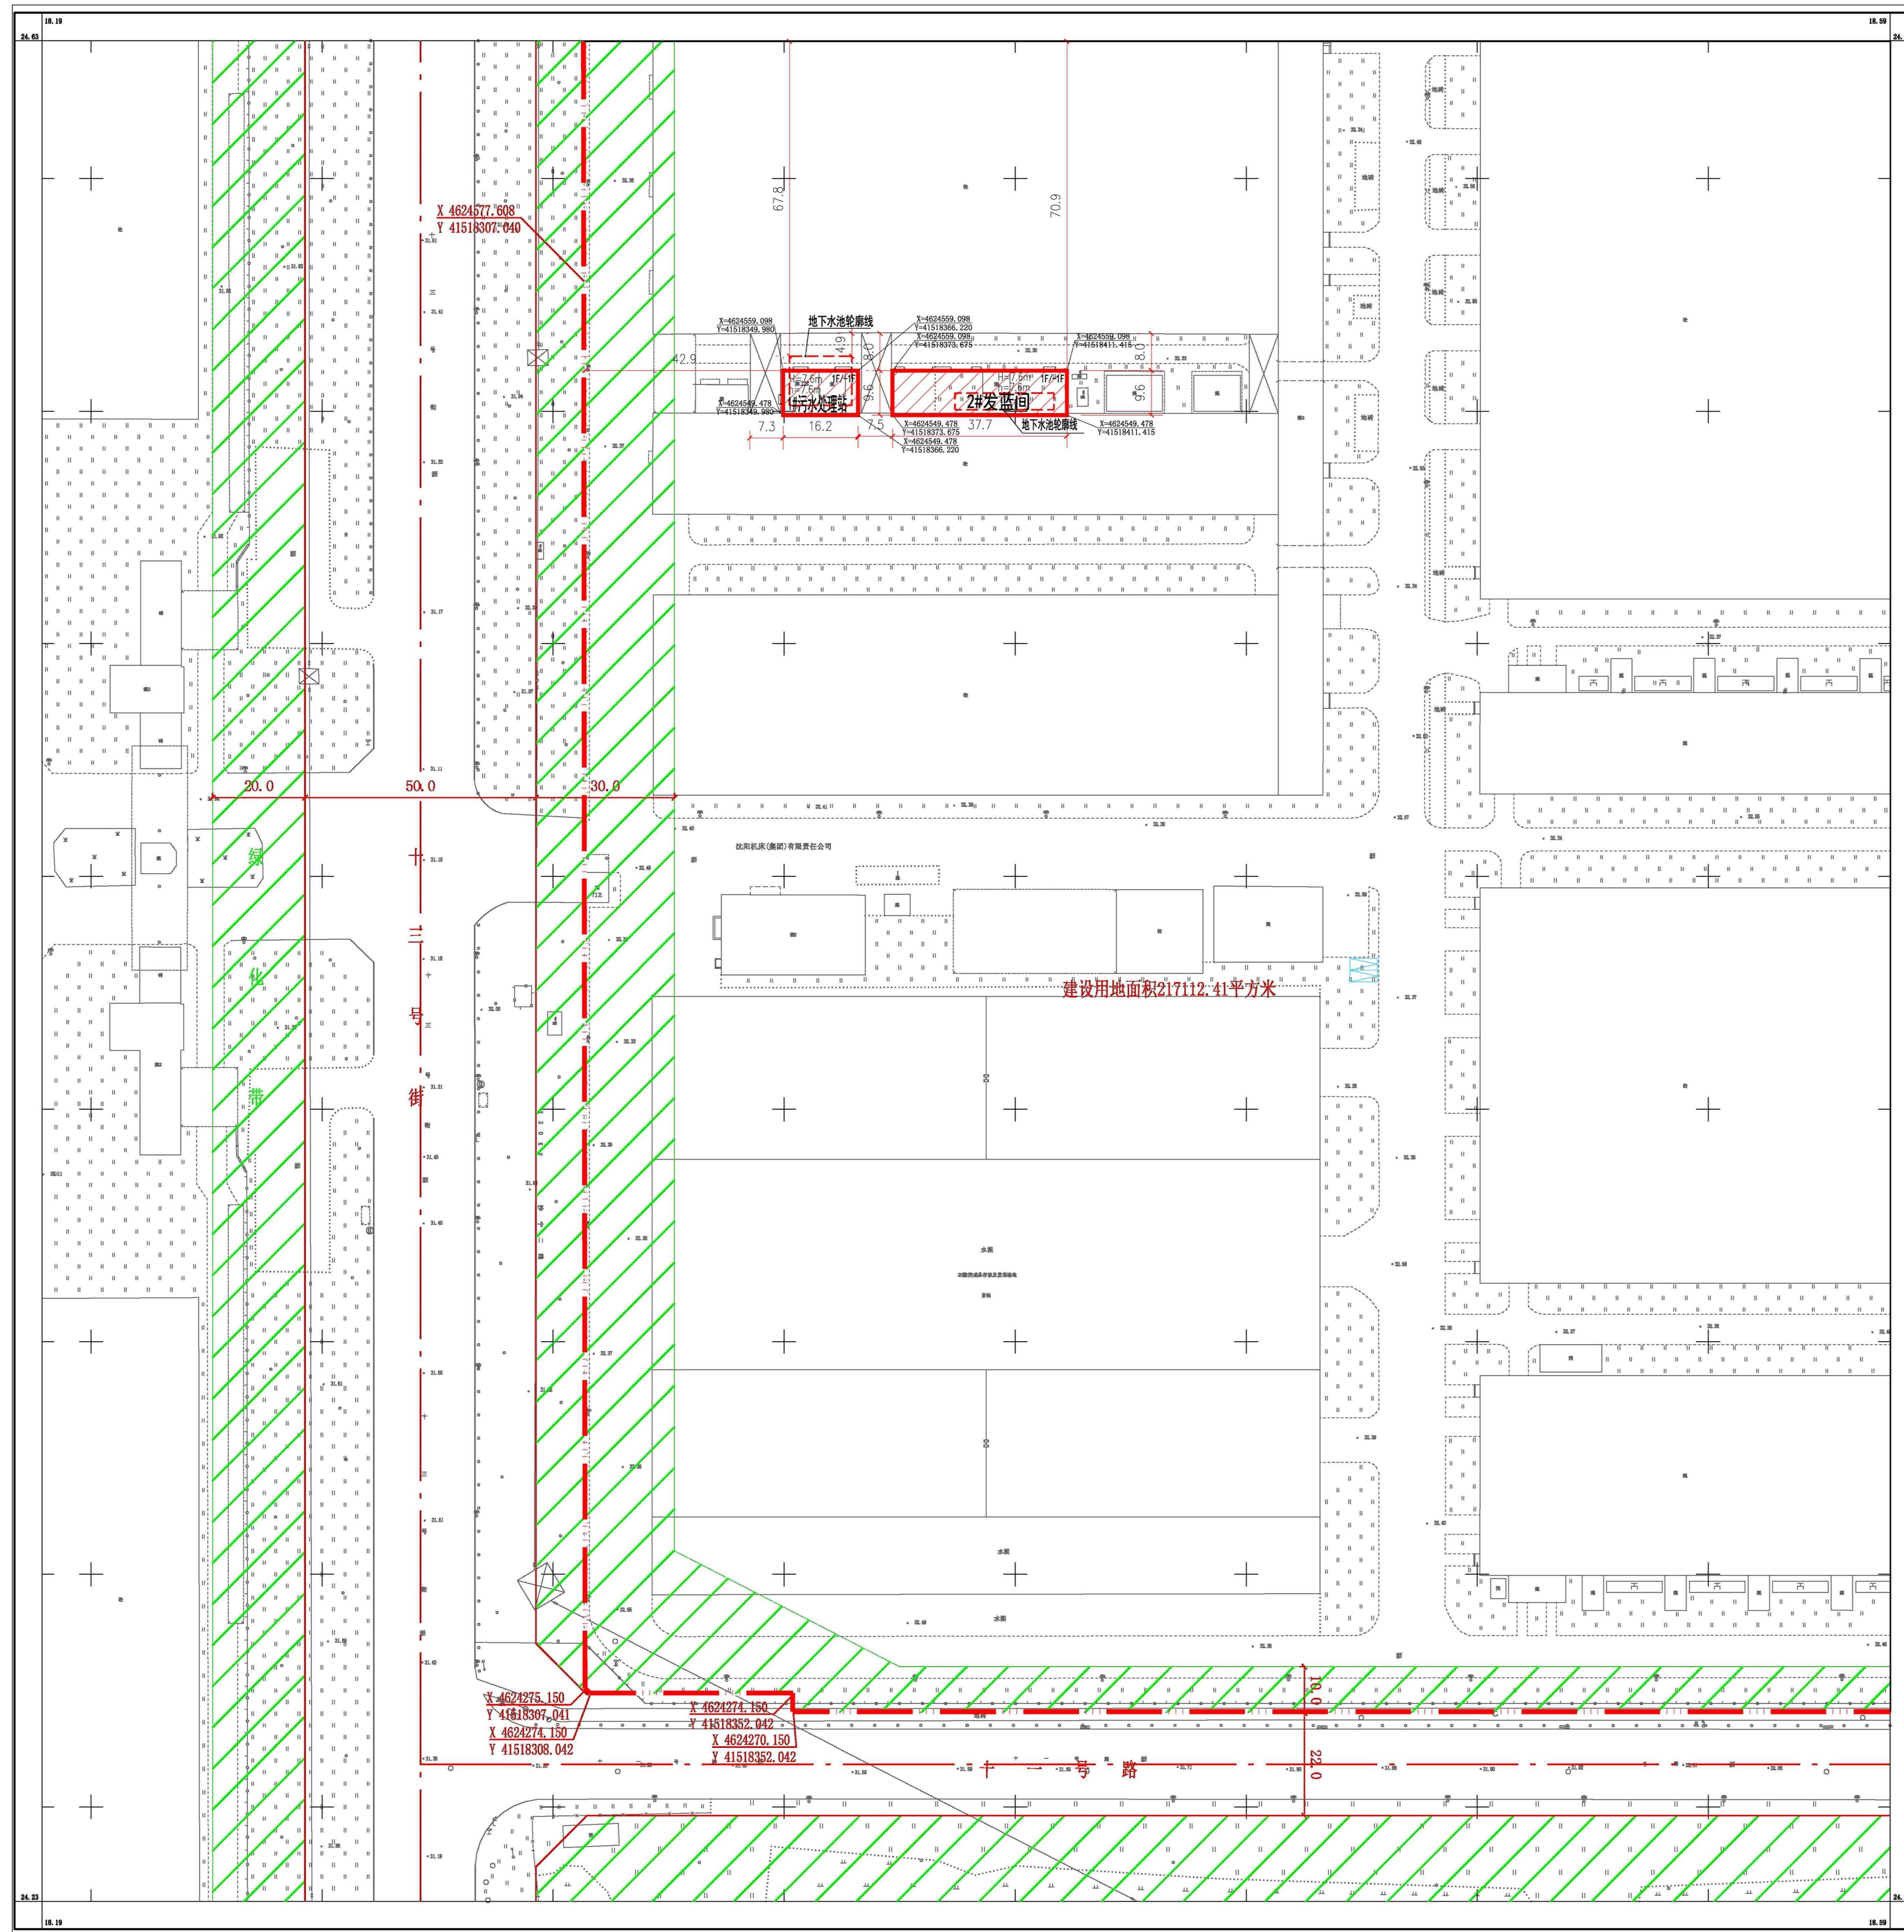

## 公告信息

沈阳机床(集团)有限责任公司位于沈阳市经济技术开发区开发大路17甲1号的工业项目批后公示

建设工程规划许可证号: 建字第210106202210002号

发证日期: 2022年2月17日

项目名称: 工业

建设位置: 沈阳市经济技术开发区开发大路17甲1号

建设单位: 沈阳机床(集团)有限责任公司

联系电话: 沈阳市自然资源局经济技术开发区分局: 024-25375039

沈阳机床(集团)有限责任公司: 17512514789


联系地址: 沈阳经济技术开发区政务服务大厅(沈阳经济技术开发区中央大街21甲5号)

一楼工程建设专区综合受理窗口(请注明“规划公示”字样)。

公示日期: 发证日期起至规划核验合格止

沈阳机床(集团)有限责任公司  
沈阳市自然资源局经济技术开发区分局 监制  
2022年2月21日

## 建设工程规划许可证

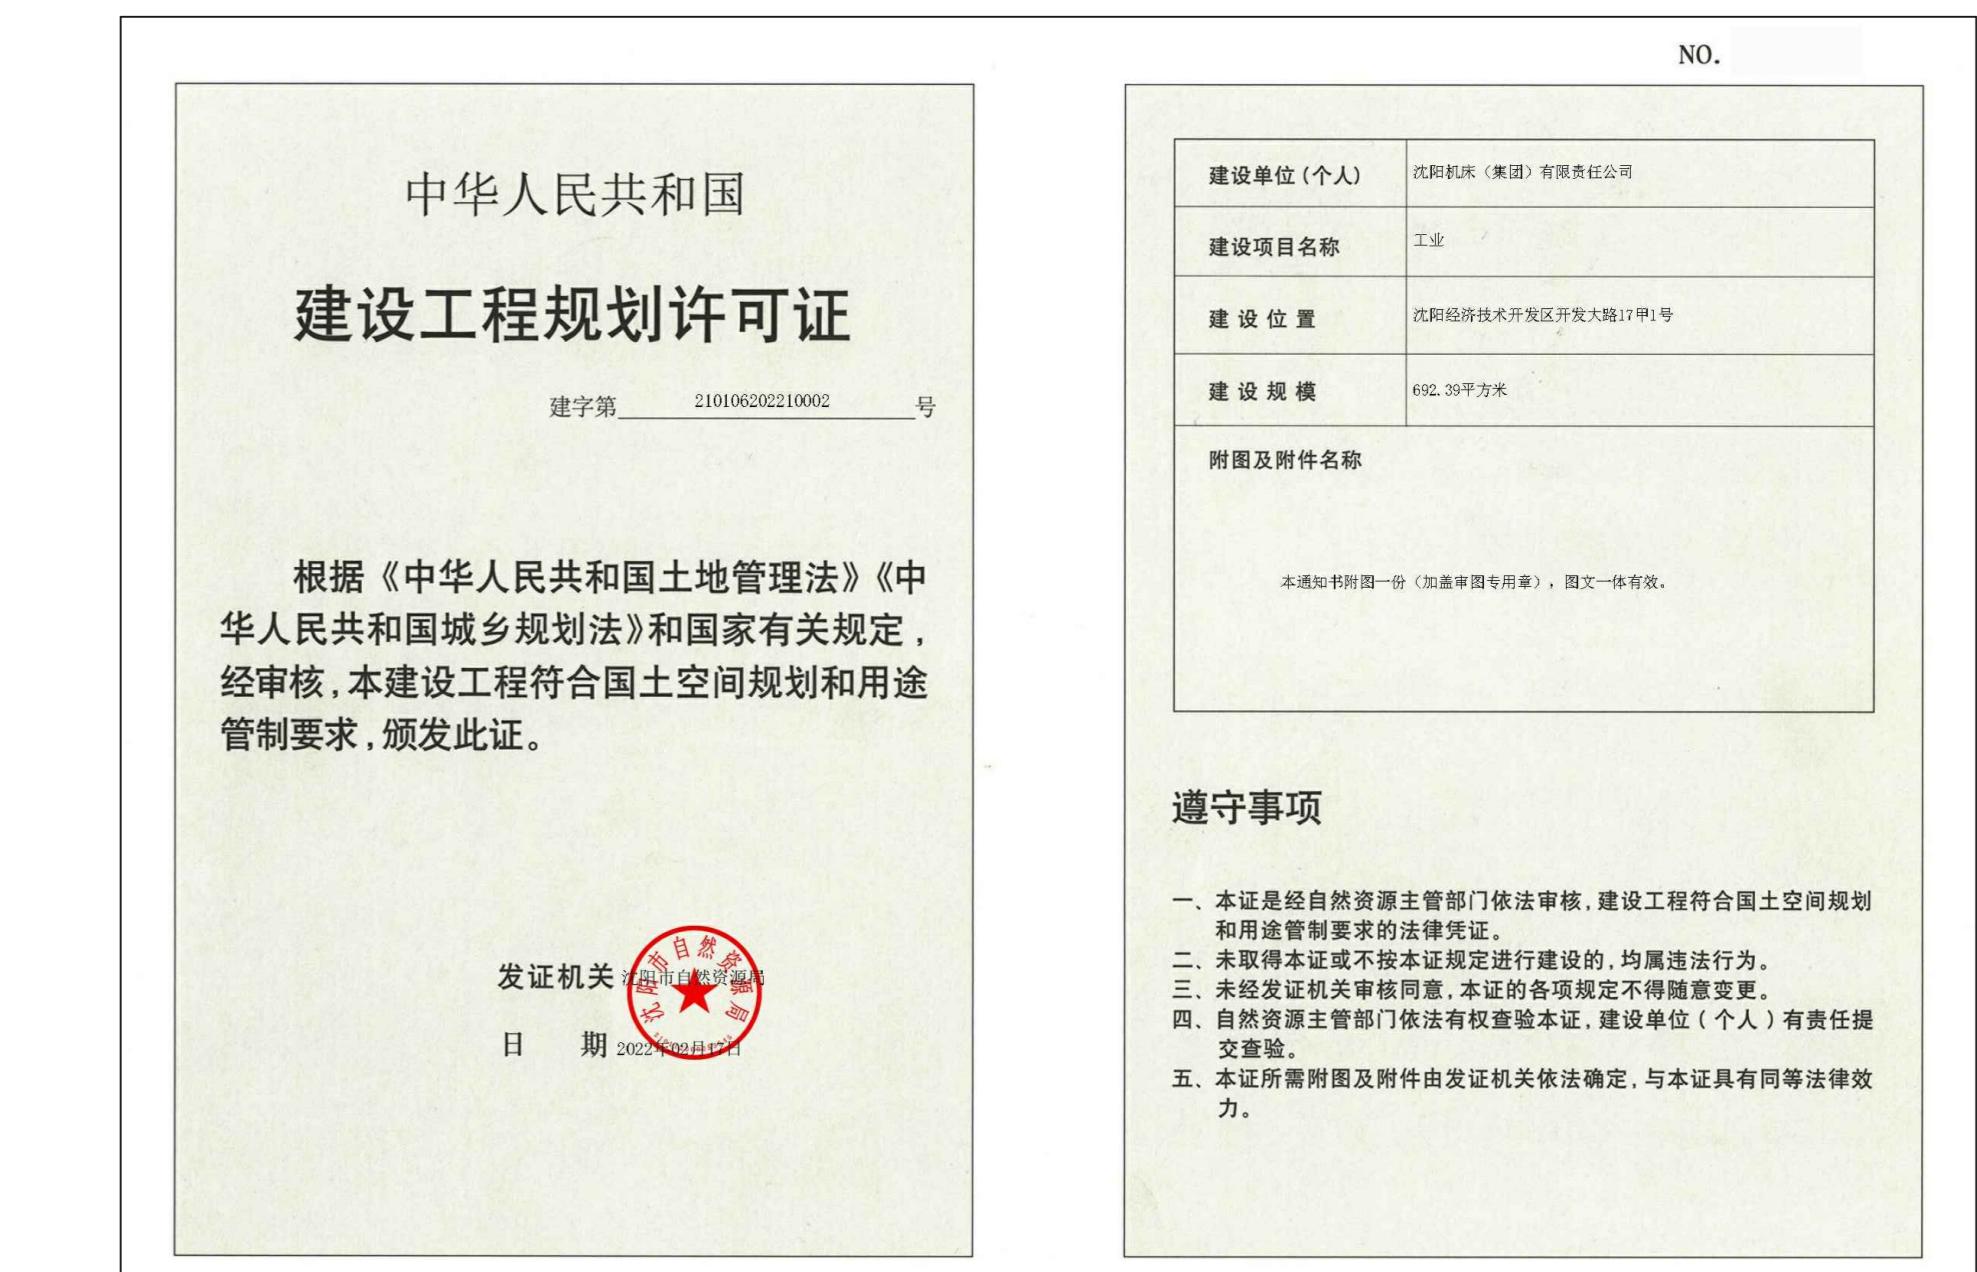

## 鸟瞰图

