


沈阳市建设工程规划许可批后公示牌

建设工程规划许可证附图

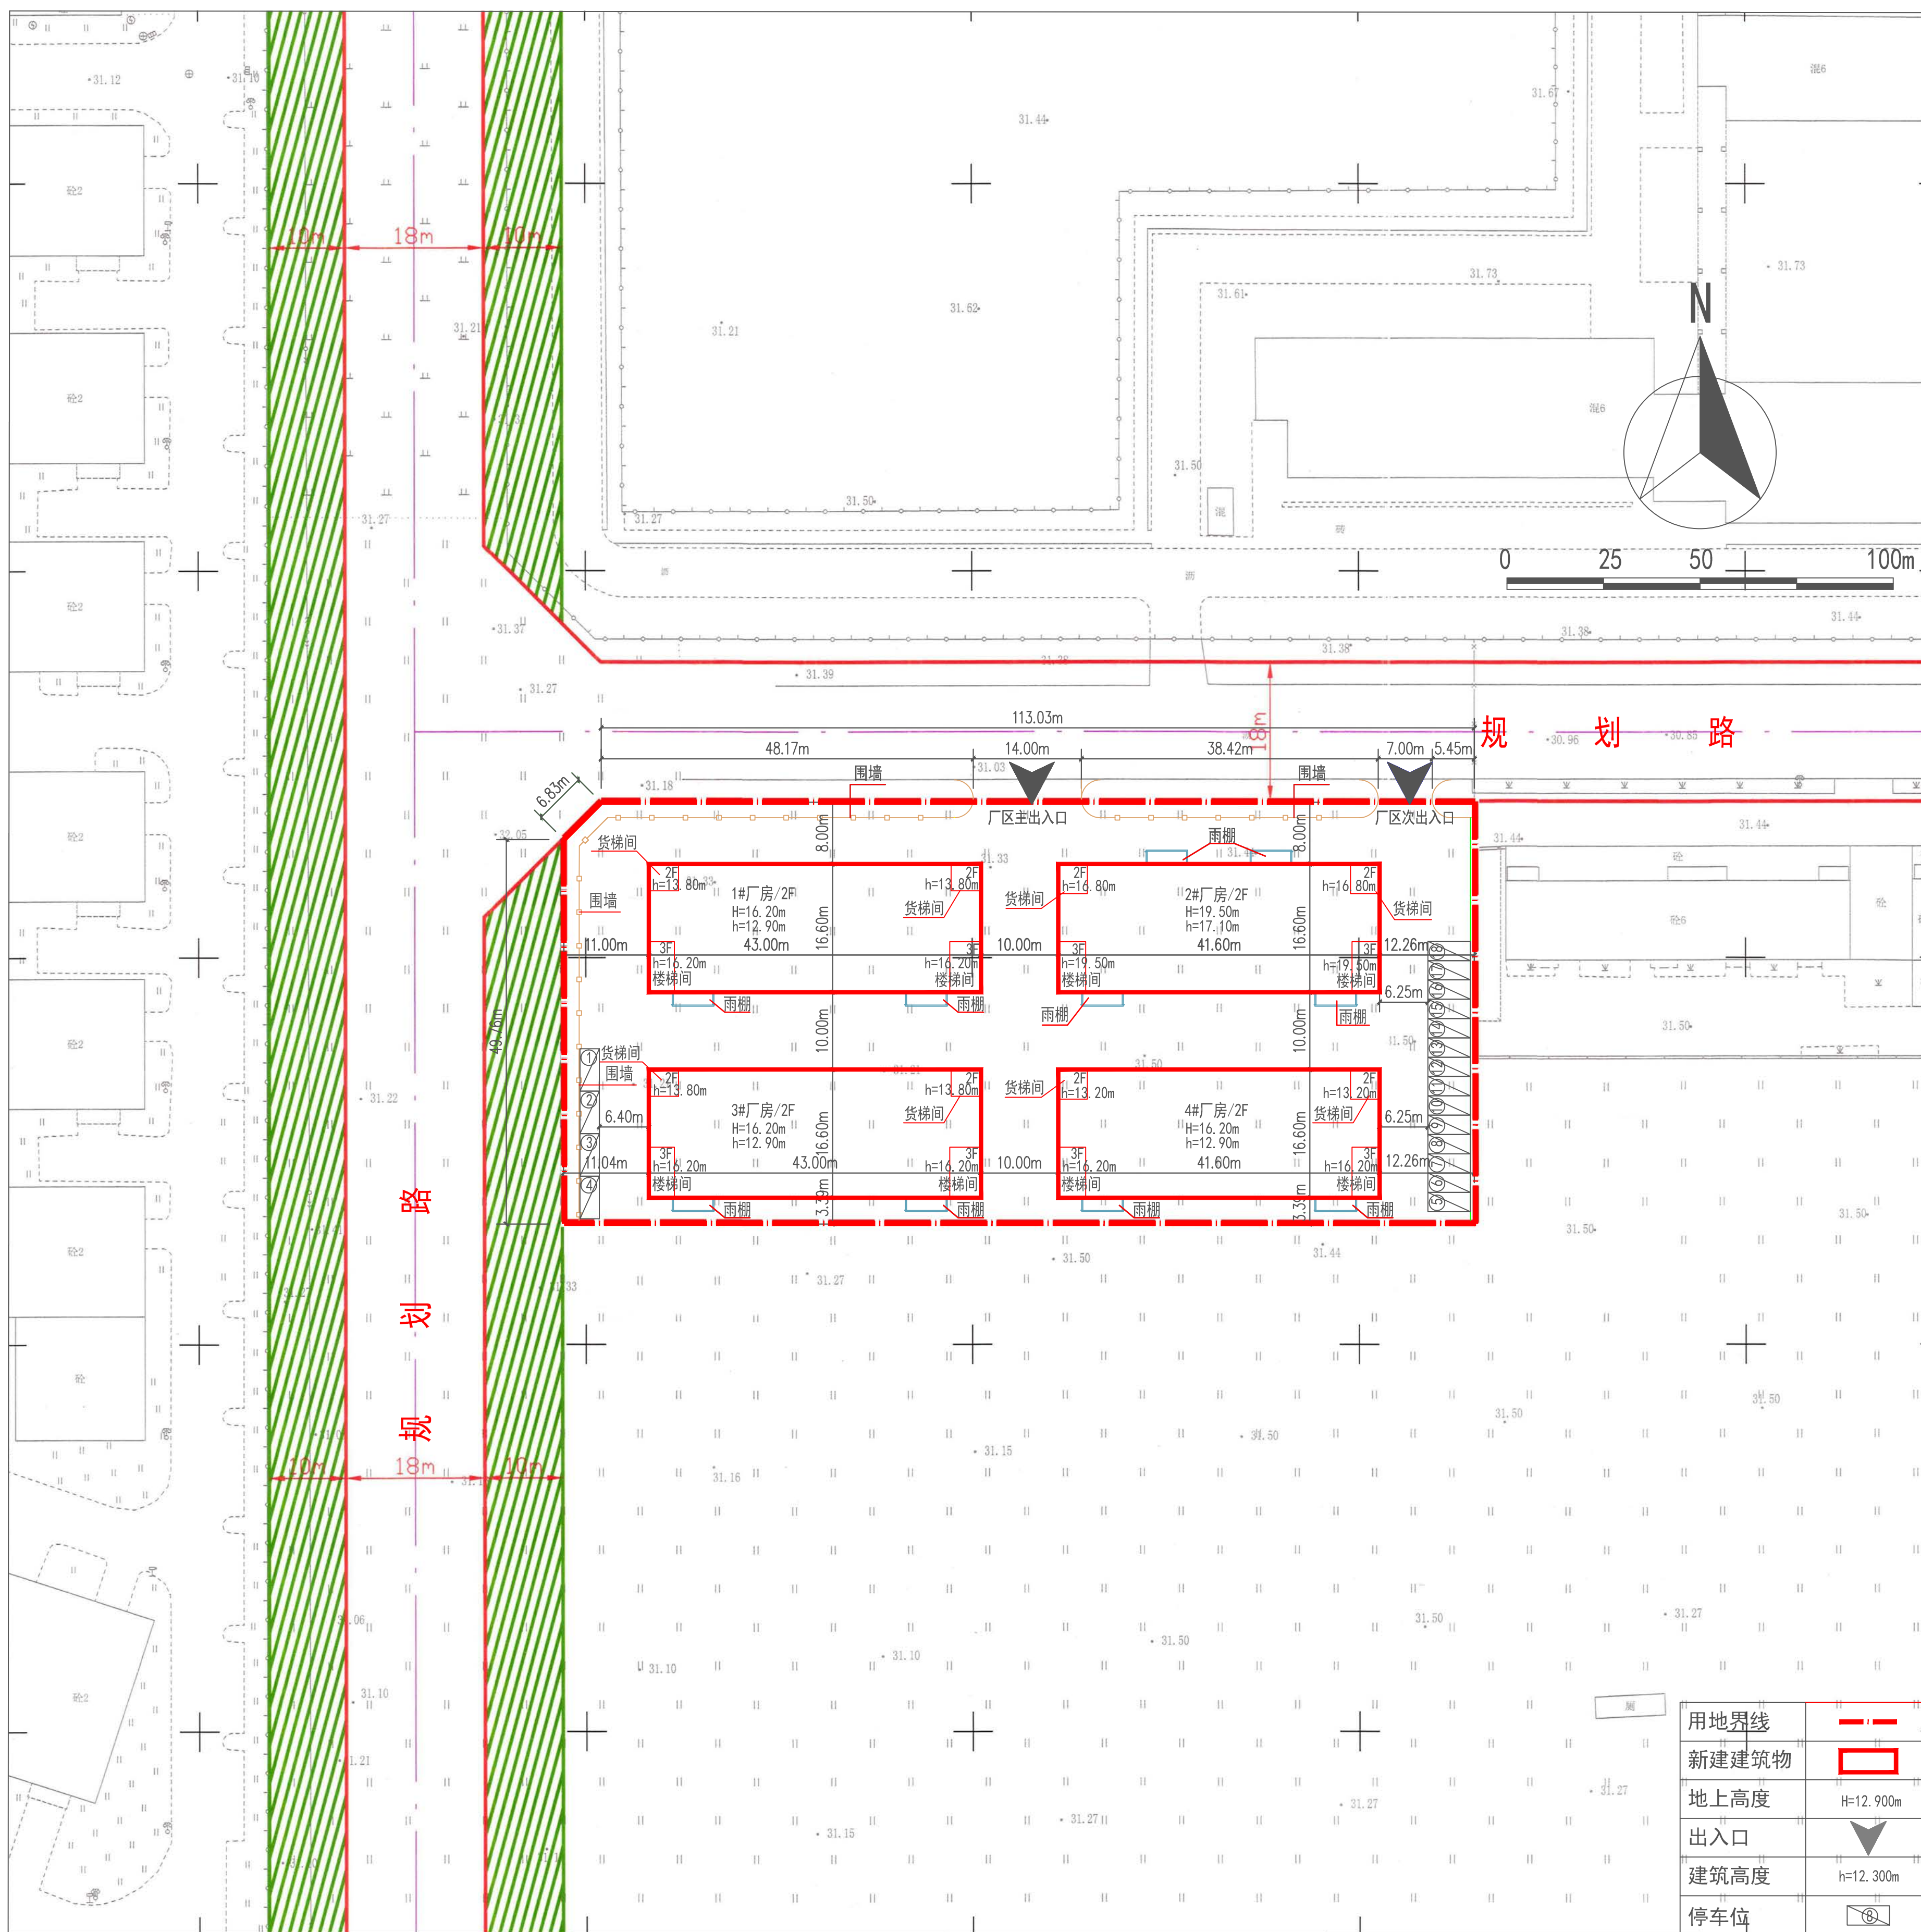

公示信息

泰克亚特电器（沈阳）有限公司位于沈阳经济技术开发区北渠岸路18号的工业项目规划许可批后公告
建设工程规划许可证号：建字第210106202210029号
发证日期：2022年7月21日
项目名称：工业
建设位置：沈阳经济技术开发区北岸渠路18号
建设单位：泰克亚特电器（沈阳）有限公司
联系电话：沈阳市自然资源局经济技术开发区分局，024-25375039
泰克亚特电器（沈阳）有限公司，13478889616；
联系地址：沈阳市经济技术开发区政务服务中心（沈阳市经济技术开发区中央大街21甲5号）一楼工程建设专区综合受理窗口收（请注明“规划公示”字样）。
电子邮箱：gh25375039@163.com。
公告期限：发证日期起至规划核实合格止

沈阳市自然资源局经济技术开发区分局
2022年07月26日

建设工程规划许可证

中华人民共和国	
建设工程规划许可证	
建字第 210106202210029 号	
根据《中华人民共和国土地管理法》《中华人民共和国城乡规划法》和国家有关规定，经审核，本建设工程符合国土空间规划和用途管制要求，颁发此证。	
发证机关	
日期	
NO.	
建设单位(个人)	泰克亚特电器（沈阳）有限公司
建设项目名称	工业
建设位置	沈阳经济技术开发区北渠岸路18号
建设规模	3461.00m ²
附属及附件名称	
本证附件包括：一份《建设工程规划许可证》、一份《附图》。	
遵守事项	
一、本证是投资建设项目主管部门依法审核、建设工程符合国土空间规划和用途管制要求的法律凭证。 二、未取得本证或不按本证规定进行建设，均属违法行为。 三、本证发证机关保留对建设项目进行监督检查的权利，不得随意变更。 四、自然资源主管部门依法有权监督检查本证，建设单位(个人)有义务接受监督检查。 五、本证所附附图及附件由发证机关依法确定，与本证具有同等法律效力。	

鸟瞰图

