
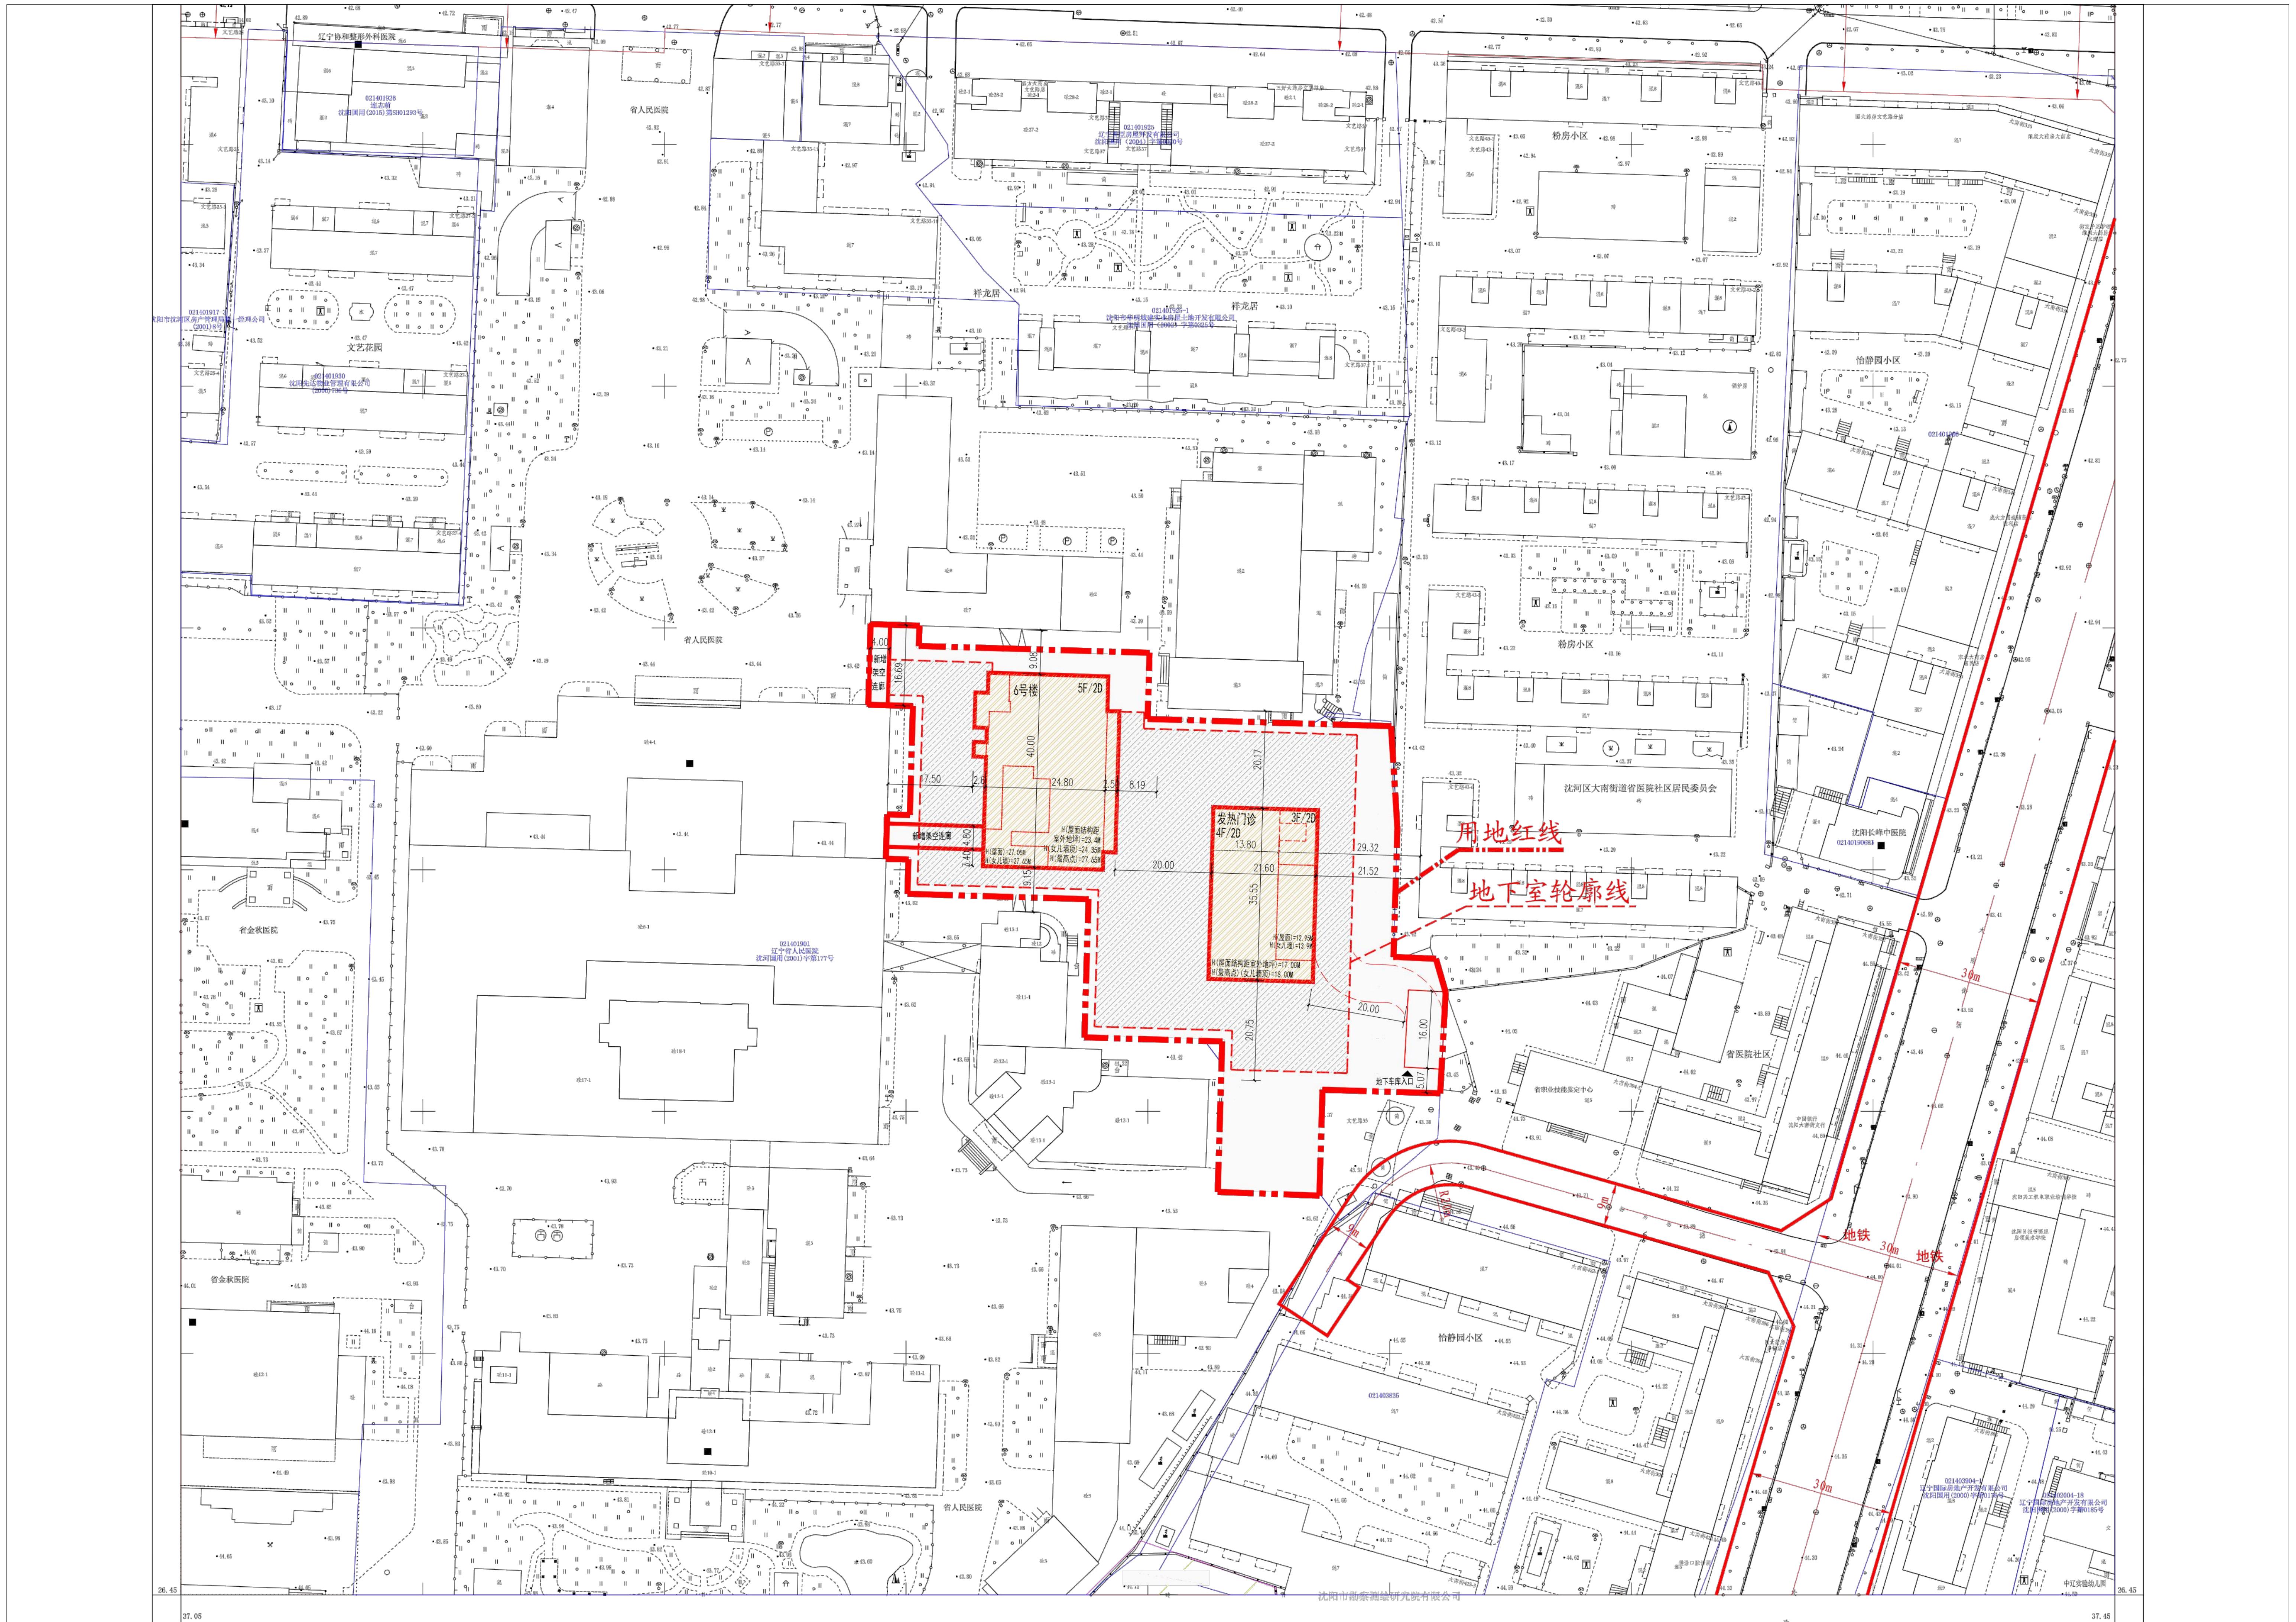


# 沈阳市建设工程规划许可批后公告牌

# 建设工程规划许可证附图

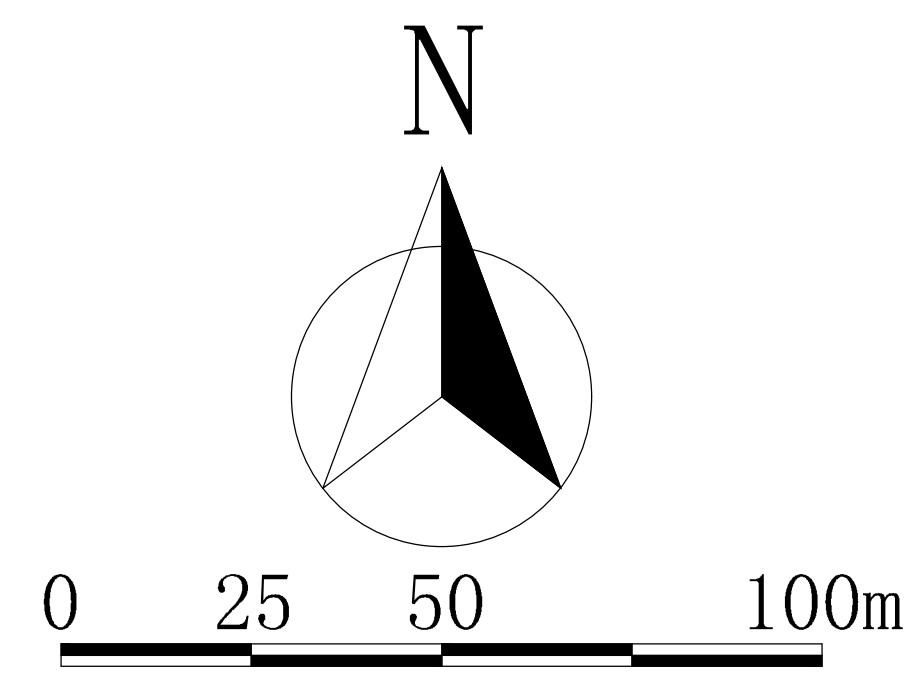

# 公告信息

辽宁省人民医院位于沈河区文艺路的医疗建筑项目批后公告

建设工程规划许可证号：建字第21010320220004号

发证日期：2022.08.11

# 项目名称：辽宁省人民医院重大疾

建设位置：沈河区，文艺路以南  
建设单位：辽宁省人民医院  
联系电话：沈阳市自然资源局沈河分局 024-24161605

联系电话：沈阳市自然资源局沈河分局，024-24161605  
辽宁省人民医院 024-24016276

联系地址：沈阳市沈河区万柳塘路107号 邮编：110017

联系地址：沈阳市沈河区万柳塘路107号，公告期限：发证日期起至规划核实合格止

辽宁省人民医院  
沈阳市自然资源局沈河分局 监制  
2022年8月11日

# 建设工程规划许可证

|  |   |          |         |        |                       |      |              |      |          |
|--|---|----------|---------|--------|-----------------------|------|--------------|------|----------|
| <p style="text-align: center; font-size: 2em; margin-bottom: 10px;">中华人民共和国</p> <p style="text-align: center; font-size: 1.5em; margin-bottom: 10px;"><b>建设工程规划许可证</b></p> <p style="text-align: center; margin-bottom: 10px;">建字第 <u>21010320220004</u> 号</p> <p style="text-align: center; margin-top: 100px;">根据《中华人民共和国土地管理法》《中华人民共和国城乡规划法》和国家有关规定，经审核，本建设工程符合国土空间规划和用途管制要求，颁发此证。</p> <p style="text-align: center; margin-top: 50px;">发证机关 <br/>日期 2022年08月11日</p> | <p style="text-align: right;">NO.</p> <table border="1" style="width: 100%; border-collapse: collapse; text-align: center;"> <tr> <td style="width: 50%;">建设单位(个人)</td> <td>辽宁省人民医院</td> </tr> <tr> <td>建设项目名称</td> <td>辽宁省人民医院重大疫情防控救治体系建设项目</td> </tr> <tr> <td>建设位置</td> <td>沈阳市沈河区文艺路83号</td> </tr> <tr> <td>建设规模</td> <td>20368.00</td> </tr> </table> <p><b>附图及附件名称</b></p> <p style="text-align: center;">本通知书附图一份（加盖审图专用章），图文一体有效。</p> <p style="text-align: center; margin-top: 100px;"><b>遵守事项</b></p> <ul style="list-style-type: none"> <li>一、本证是经自然资源主管部门依法审核，建设工程符合国土空间规划和用途管制要求的法律凭证。</li> <li>二、未取得本证或不按本证规定进行建设的，均属违法行为。</li> <li>三、未经发证机关审核同意，本证的各项规定不得随意变更。</li> <li>四、自然资源主管部门依法有权查验本证，建设单位(个人)有责任提交查验。</li> <li>五、本证所需附图及附件由发证机关依法确定，与本证具有同等法律效力。</li> </ul> | 建设单位(个人) | 辽宁省人民医院 | 建设项目名称 | 辽宁省人民医院重大疫情防控救治体系建设项目 | 建设位置 | 沈阳市沈河区文艺路83号 | 建设规模 | 20368.00 |
| 建设单位(个人)   | 辽宁省人民医院   |          |         |        |                       |      |              |      |          |
| 建设项目名称   | 辽宁省人民医院重大疫情防控救治体系建设项目   |          |         |        |                       |      |              |      |          |
| 建设位置   | 沈阳市沈河区文艺路83号  |          |         |        |                       |      |              |      |          |
| 建设规模   | 20368.00  |          |         |        |                       |      |              |      |          |

# 白眼圖

