


沈阳市建设工程规划许可批后公告牌

建设工程规划许可证附图

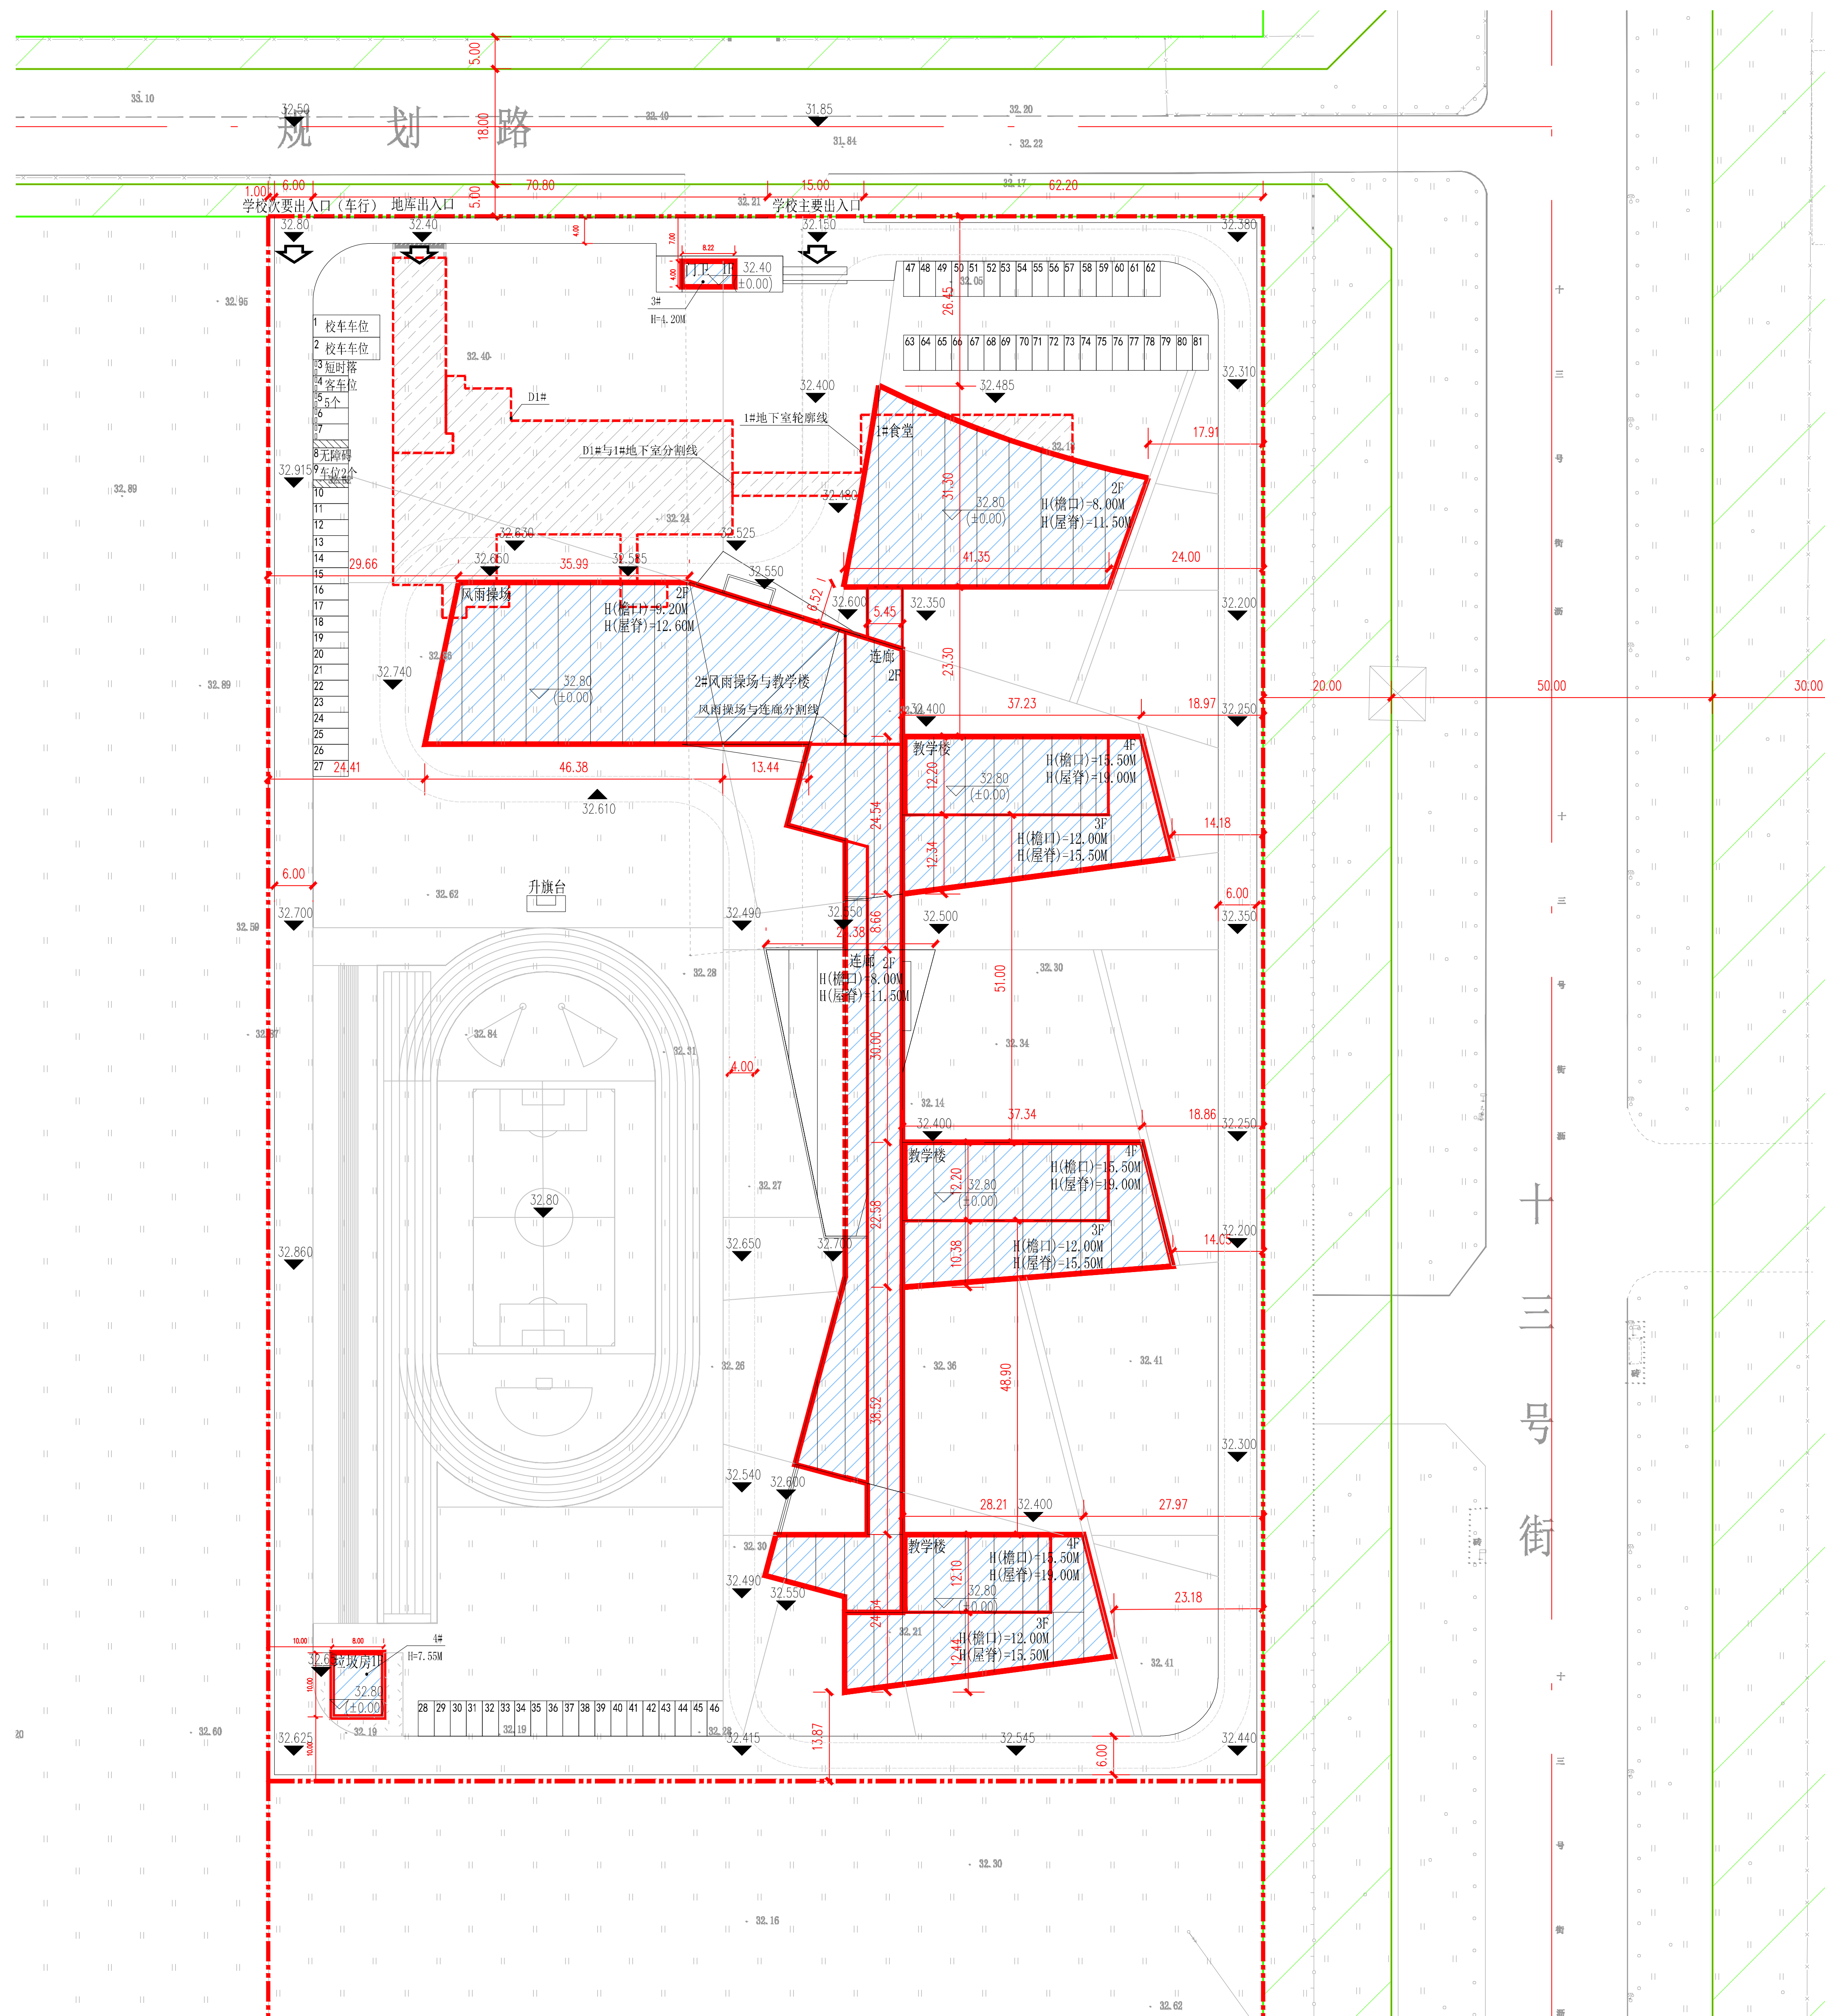

公告信息

沈阳市铁西区教育局位于沈阳经济技术开发区十三号街**24甲1号**的教育（励望小学-远大分校）项目规划许可批后公告

建设工程规划许可证号：建字第210106202110056号
发证日期：2021年08月12日
项目名称：励望小学-远大分校
建设位置：沈阳经济技术开发区十三号街24甲1号
建设单位：沈阳市铁西区教育局
联系电话：沈阳市自然资源局经济技术开发区分局, 024-25375039
沈阳市铁西区教育局, 024-25840036
联系地址：沈阳市经济技术开发区中央大街21甲5号 规划窗口收（请注明“规划公示”字样），
电子邮箱：gh25375039@163.com
公告期限：发证日期起至规划核实合格止

沈阳市自然资源局经济技术开发区分局
2021年08月16日

建设工程规划许可证

中华人民共和国	
建设工程规划许可证	
建字第	210106202110056号
根据《中华人民共和国土地管理法》《中华人民共和国城乡规划法》和国家有关规定，经审核，本建设工程符合国土空间规划和用途管制要求，颁发此证。	
发证机关	沈阳市自然资源局经济技术开发区分局
日期	2021年08月12日

NO.	
建设单位(个人)	沈阳市铁西区教育局
建设项目名称	励望小学-远大分校
建设位置	沈阳经济技术开发区十三号街24甲1号
建设规模	12778.00平方米
附照及附件名称	
本通知11幅图一份（加盖公章有效），图文一律有效。	
遵守事项	
一、本证是经自然资源主管部门依法审核，建设工程符合国土空间规划和用途管制要求的法律凭证。 二、未取得本证或未按本证规定进行建设的，均属违法行为。 三、未经发证机关审核同意，本证的各项规定不得随意变更。 四、自然资源主管部门依法有权监督本证，建设单位(个人)有义务接受监督。 五、本证所需附图及附件由发证机关依法确定，与本证具有同等法律效力。	

鸟瞰图

