


# 沈阳市建设工程规划许可批后公告图

## 建设工程规划许可证附图

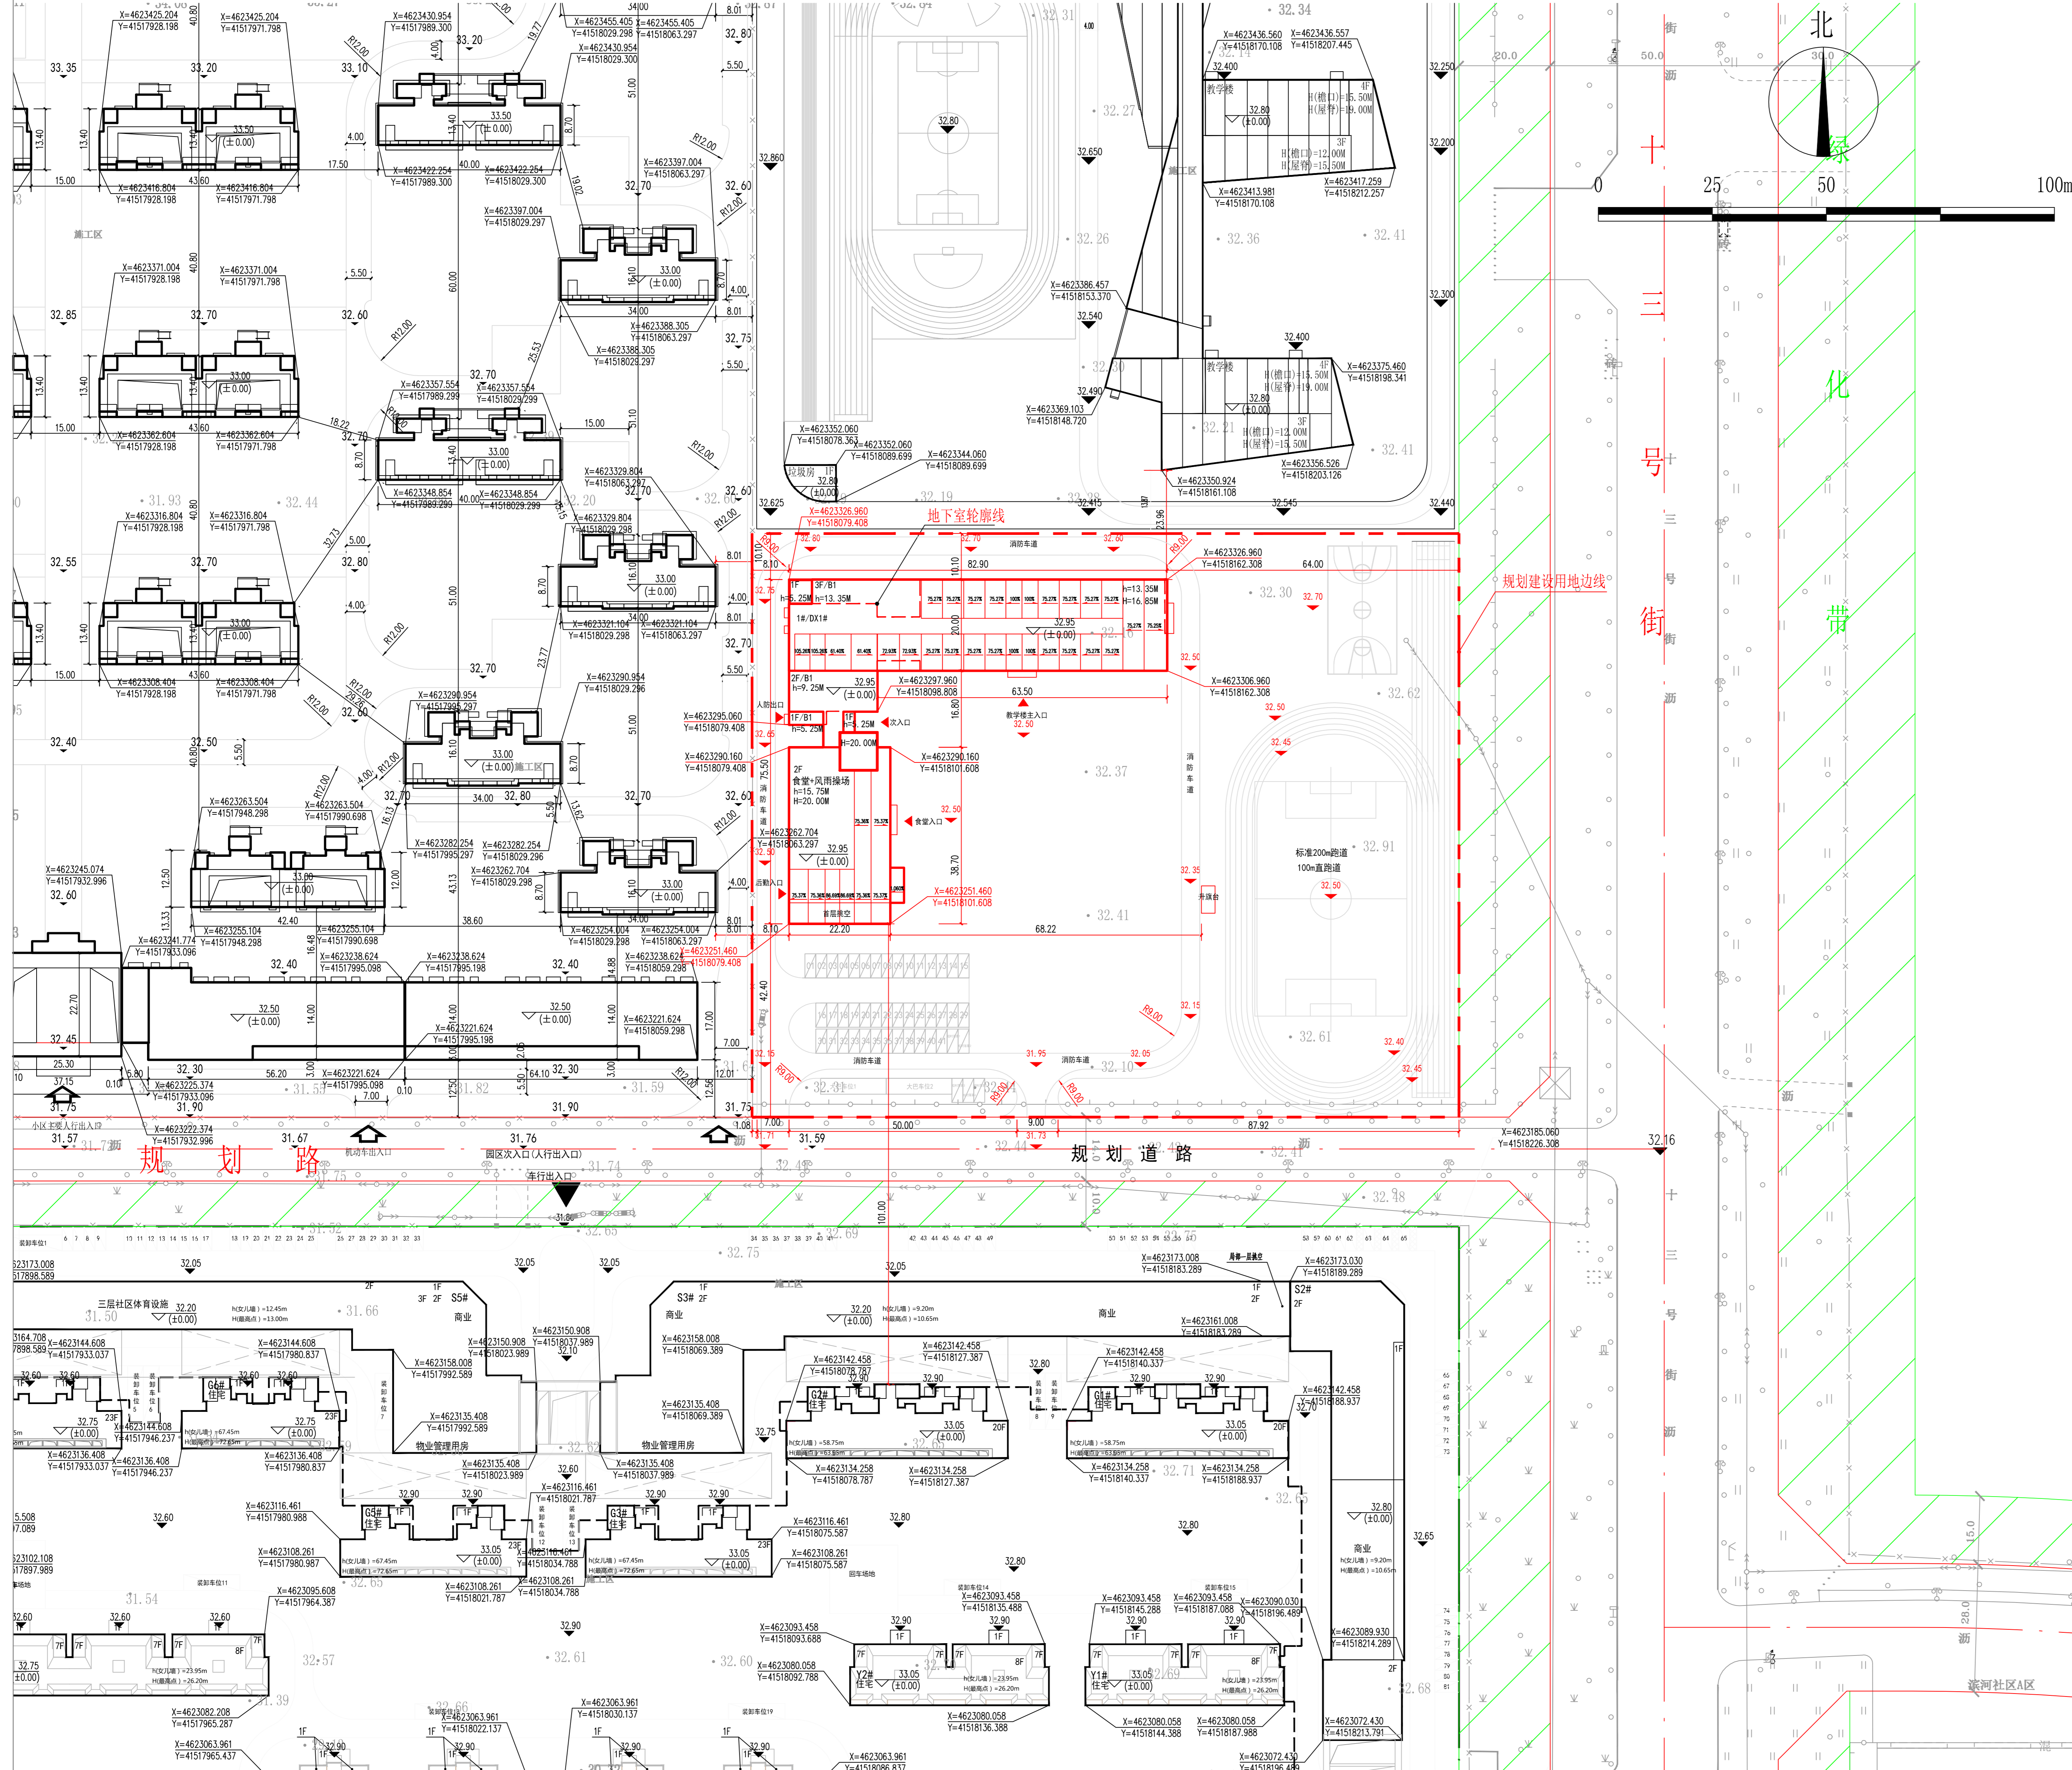

## 公告信息

沈阳市铁西区教育局位于沈阳经济技术开发区十三号街24甲2号的中学项目（杏坛中学远大分校新建项目）规划许可批后公告。

建设工程规划许可证号：建字第210106202110060号；

发证日期：2021年08月20日；

项目名称：杏坛中学远大分校新建项目；

建设位置：沈阳经济技术开发区十三号街24甲2号；

建设单位：沈阳市铁西区教育局；

联系电话：沈阳市自然资源局经济技术开发区分局，024-25375039；

沈阳市铁西区教育局，024-25840036；

联系地址：沈阳市经济技术开发区中央大街21甲5号，规划窗口收；

公告期限：发证日期起至规划核实合格止。

沈阳市铁西区教育局  
沈阳市自然资源局经济技术开发区分局 监制  
2021年08月24日

## 建设工程规划许可证

中华人民共和国	
建设工程规划许可证	
建字第	210106202110060 号
根据《中华人民共和国土地管理法》《中华人民共和国城乡规划法》和国家有关规定，经审核，本建设工程符合国土空间规划和用途管制要求，颁发此证。	
发证机关	
日期	

遵守事项	
一、	本证是结合自然资源主管部门依法审核，建设工程符合国土空间规划和用途管制要求的法律凭证。
二、	未取得本证或不按本证规定进行建设的，均属违法行为。
三、	本证发证机关审核时，本证的各项数据不得随意变更。
四、	自然资源主管部门依法有权监督、建设单位（个人）有法律责任交还。
五、	本证所需附图及附件由发证机关依法确定，与本证具有同等法律效力。

## 鸟瞰图

