
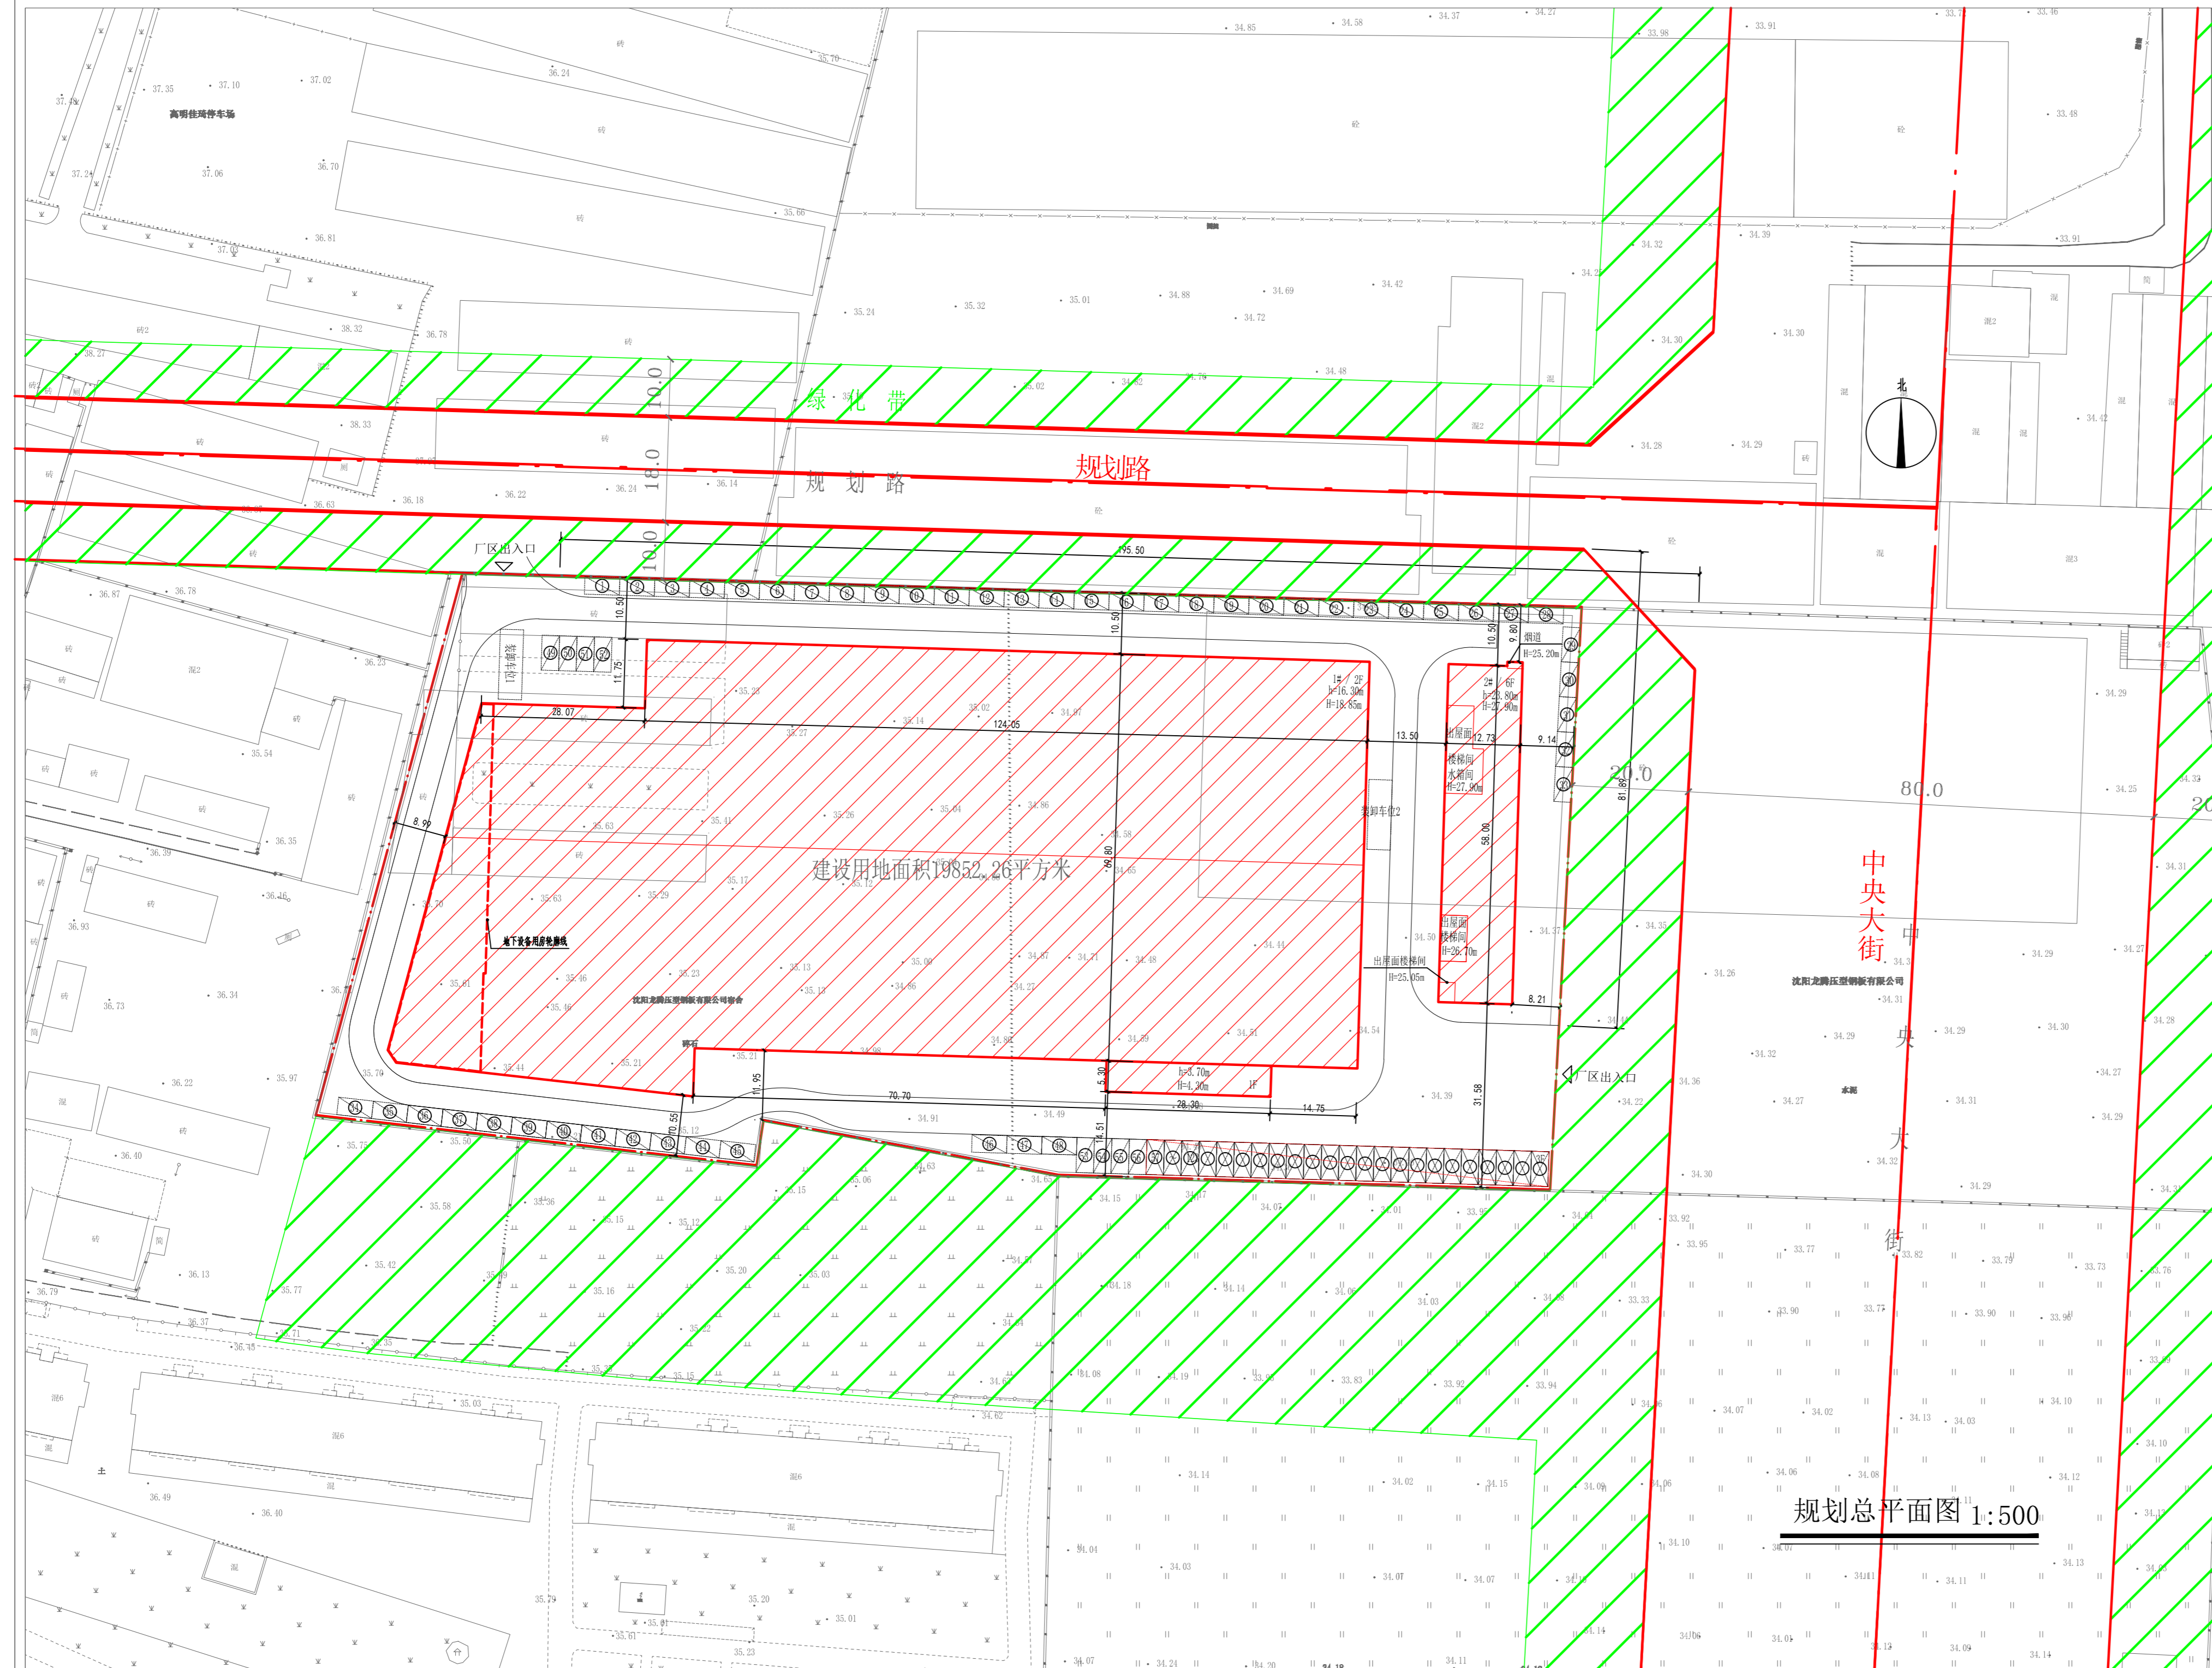


沈阳市建设工程规划许可批后公告牌


建设工程规划许可证附图

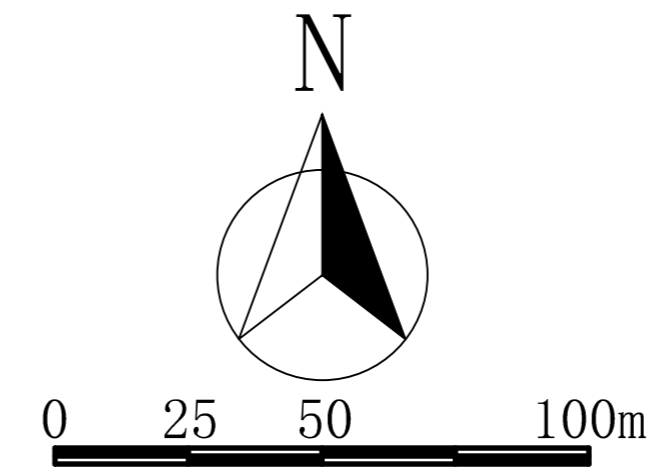

公告信息

沈阳正林兴邦木业有限公司位于沈阳经济技术开发区沈新西路296甲1号的工业(正林全屋定制产业园B区)项目规划许可批后公告
建设工程规划许可证号: 建字第210106202110058号
发证日期: 2021年08月20日
项目名称: 工业
建设位置: 沈阳经济技术开发区沈新西路296甲1号
建设单位: 沈阳正林兴邦木业有限公司
联系电话: 沈阳市自然资源局经济技术开发区分局, 024-25375039
沈阳正林兴邦木业有限公司, 15940373979
联系地址: 沈阳市经济技术开发区中央大街21甲5号 工程建设专区综合受理窗口
(请注明“规划公示”字样)
电子邮箱: gh25375039@163.com
公告期限: 发证日期起至规划核实合格止
沈阳市自然资源局经济技术开发区分局
2021年08月24日

建设工程规划许可证

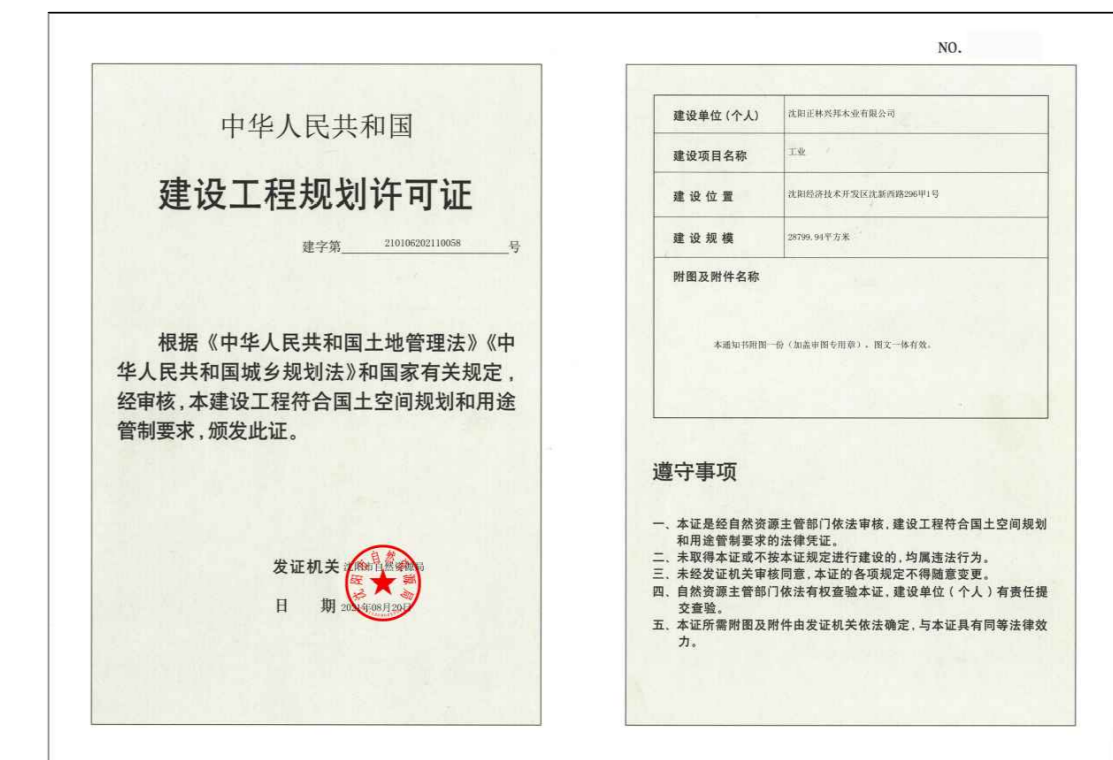

鸟瞰图

