
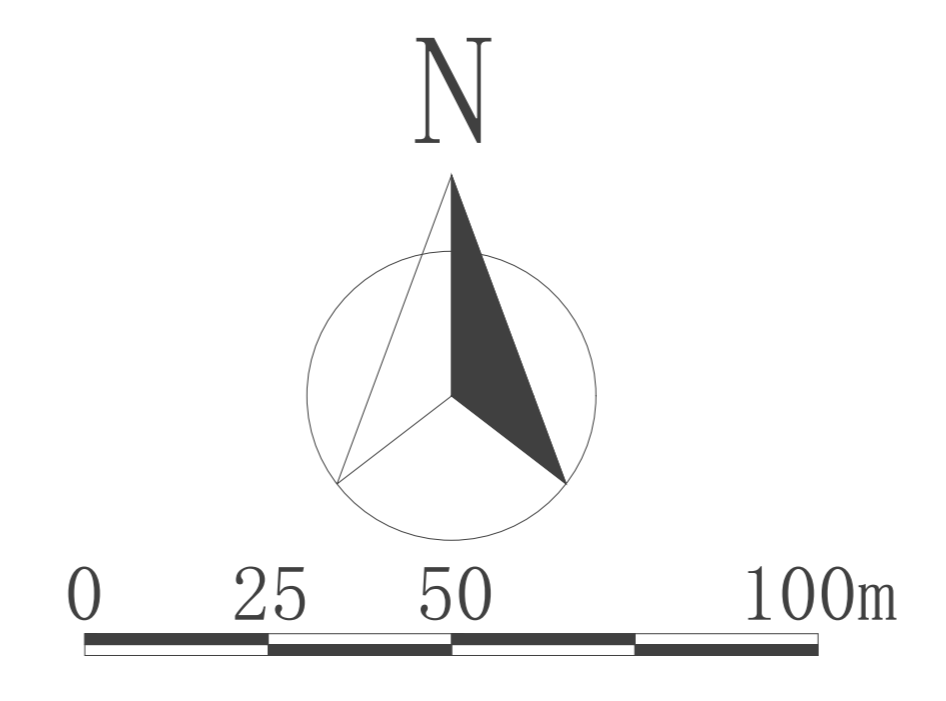


沈阳市建设工程规划许可批后公告牌

建设工程规划许可证附图

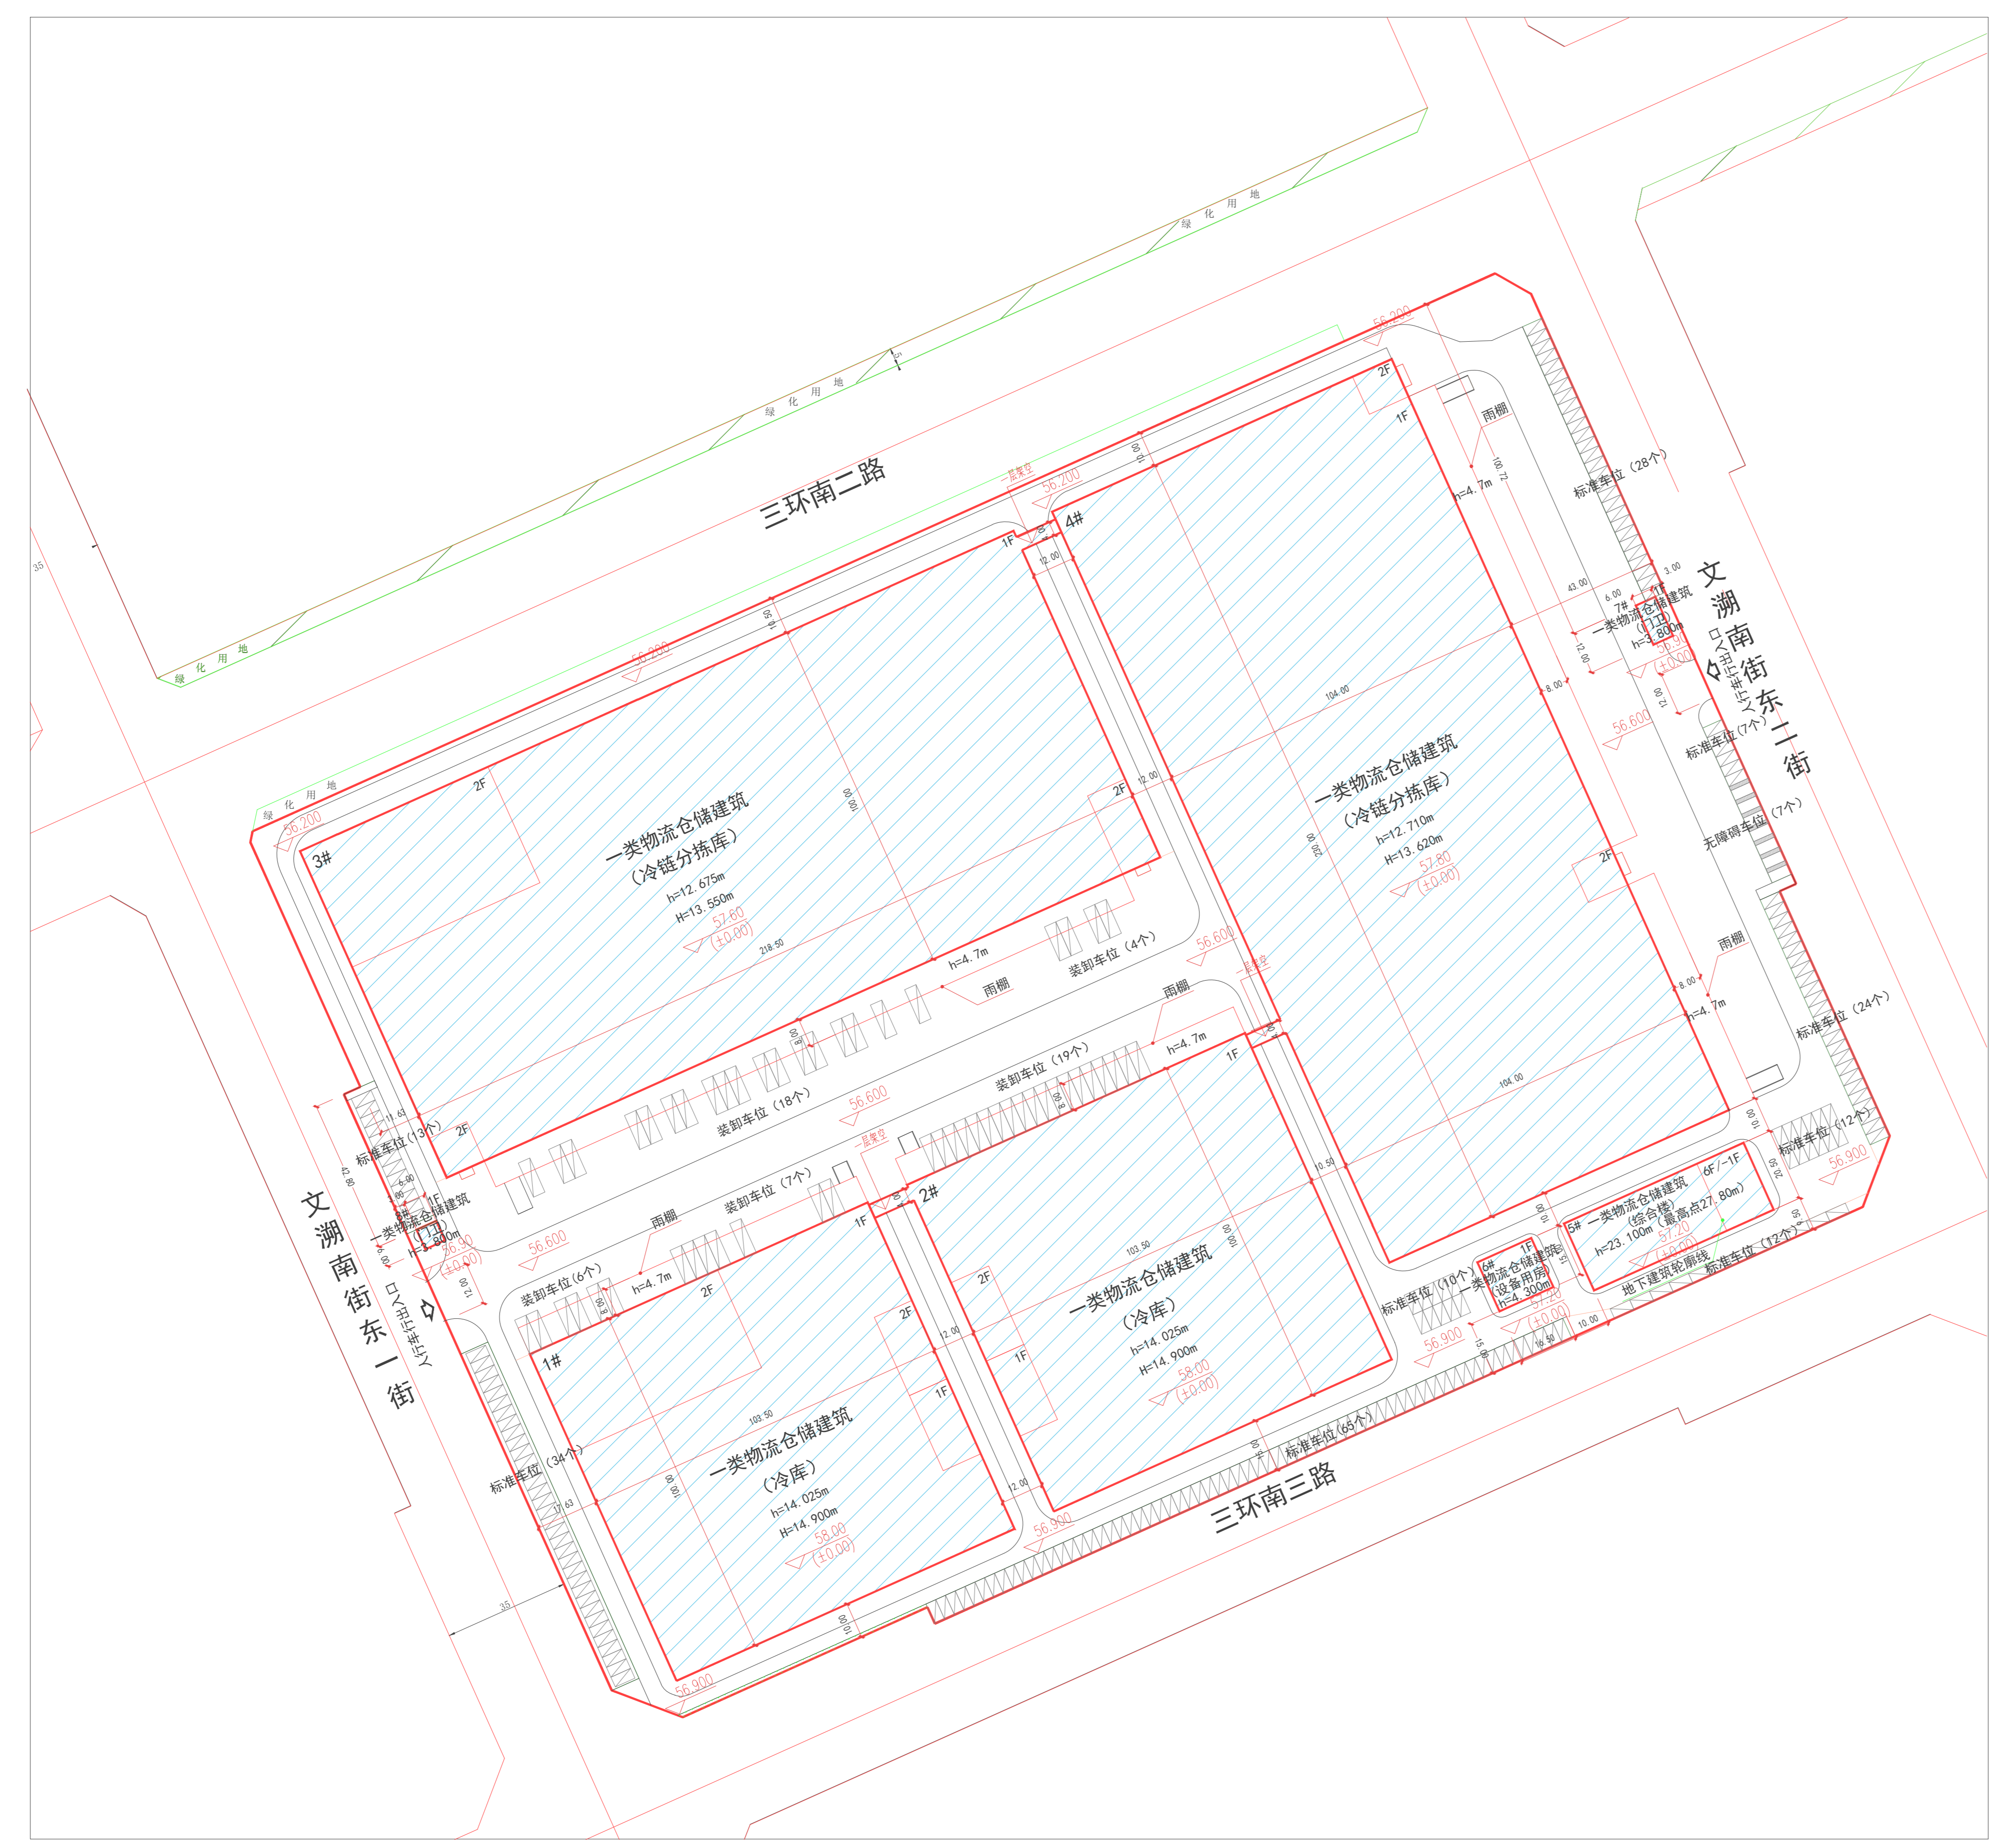

公告信息

沈阳市华隆仓储服务有限公司位于浑南区麦子屯597号的沈阳华隆电商冷链物流园项目《建设工程规划许可证》批后公告

建设工程规划许可证号：建字第210112202100053号
发证日期：2021.8.24
项目名称：沈阳华隆电商冷链物流园项目
建设位置：浑南区麦子屯597号
建设单位：沈阳市华隆仓储服务有限公司
联系电话：沈阳市规划和国土资源局, 024-24820955
沈阳市华隆仓储服务有限公司, 18721665198
联系地址：沈阳市浑南新区世纪路15号, 邮编：110179
公告期限：发证日起至规划核实合格止

沈阳市华隆仓储服务有限公司
沈阳市规划和国土资源局 监制
2021年9月1日

建设工程规划许可证

中华人民共和国
建设工程规划许可证
建字第 210112202100053 号

根据《中华人民共和国土地管理法》《中华人民共和国城乡规划法》和国家有关规定，经审核，本建设工程符合国土空间规划和用途管制要求，颁发此证。

发证机关：[Red Seal]
日期：2021.08.24

建设单位(个人)	沈阳市华隆仓储服务有限公司
建设工程名称	沈阳华隆电商冷链物流园
建设单位	沈阳市华隆仓储服务有限公司
建设规模	5071.41平方米
附件及附件名称	本通知书附件一(如盖章附件等)、图一(总平面图)

遵守事项

- 一、本证须经自然资源主管部门依法审核，建设工程符合国土空间规划和用途管制要求后方可核发。
- 二、本证须经自然资源主管部门依法审核，建设工程符合国土空间规划和用途管制要求后方可核发。
- 三、本证须经自然资源主管部门依法审核，建设工程符合国土空间规划和用途管制要求后方可核发。
- 四、本证须经自然资源主管部门依法审核，建设工程符合国土空间规划和用途管制要求后方可核发。
- 五、本证须经自然资源主管部门依法审核，建设工程符合国土空间规划和用途管制要求后方可核发。

鸟瞰图

