


沈阳市建设工程规划许可批后公告牌

建设工程规划许可证附图

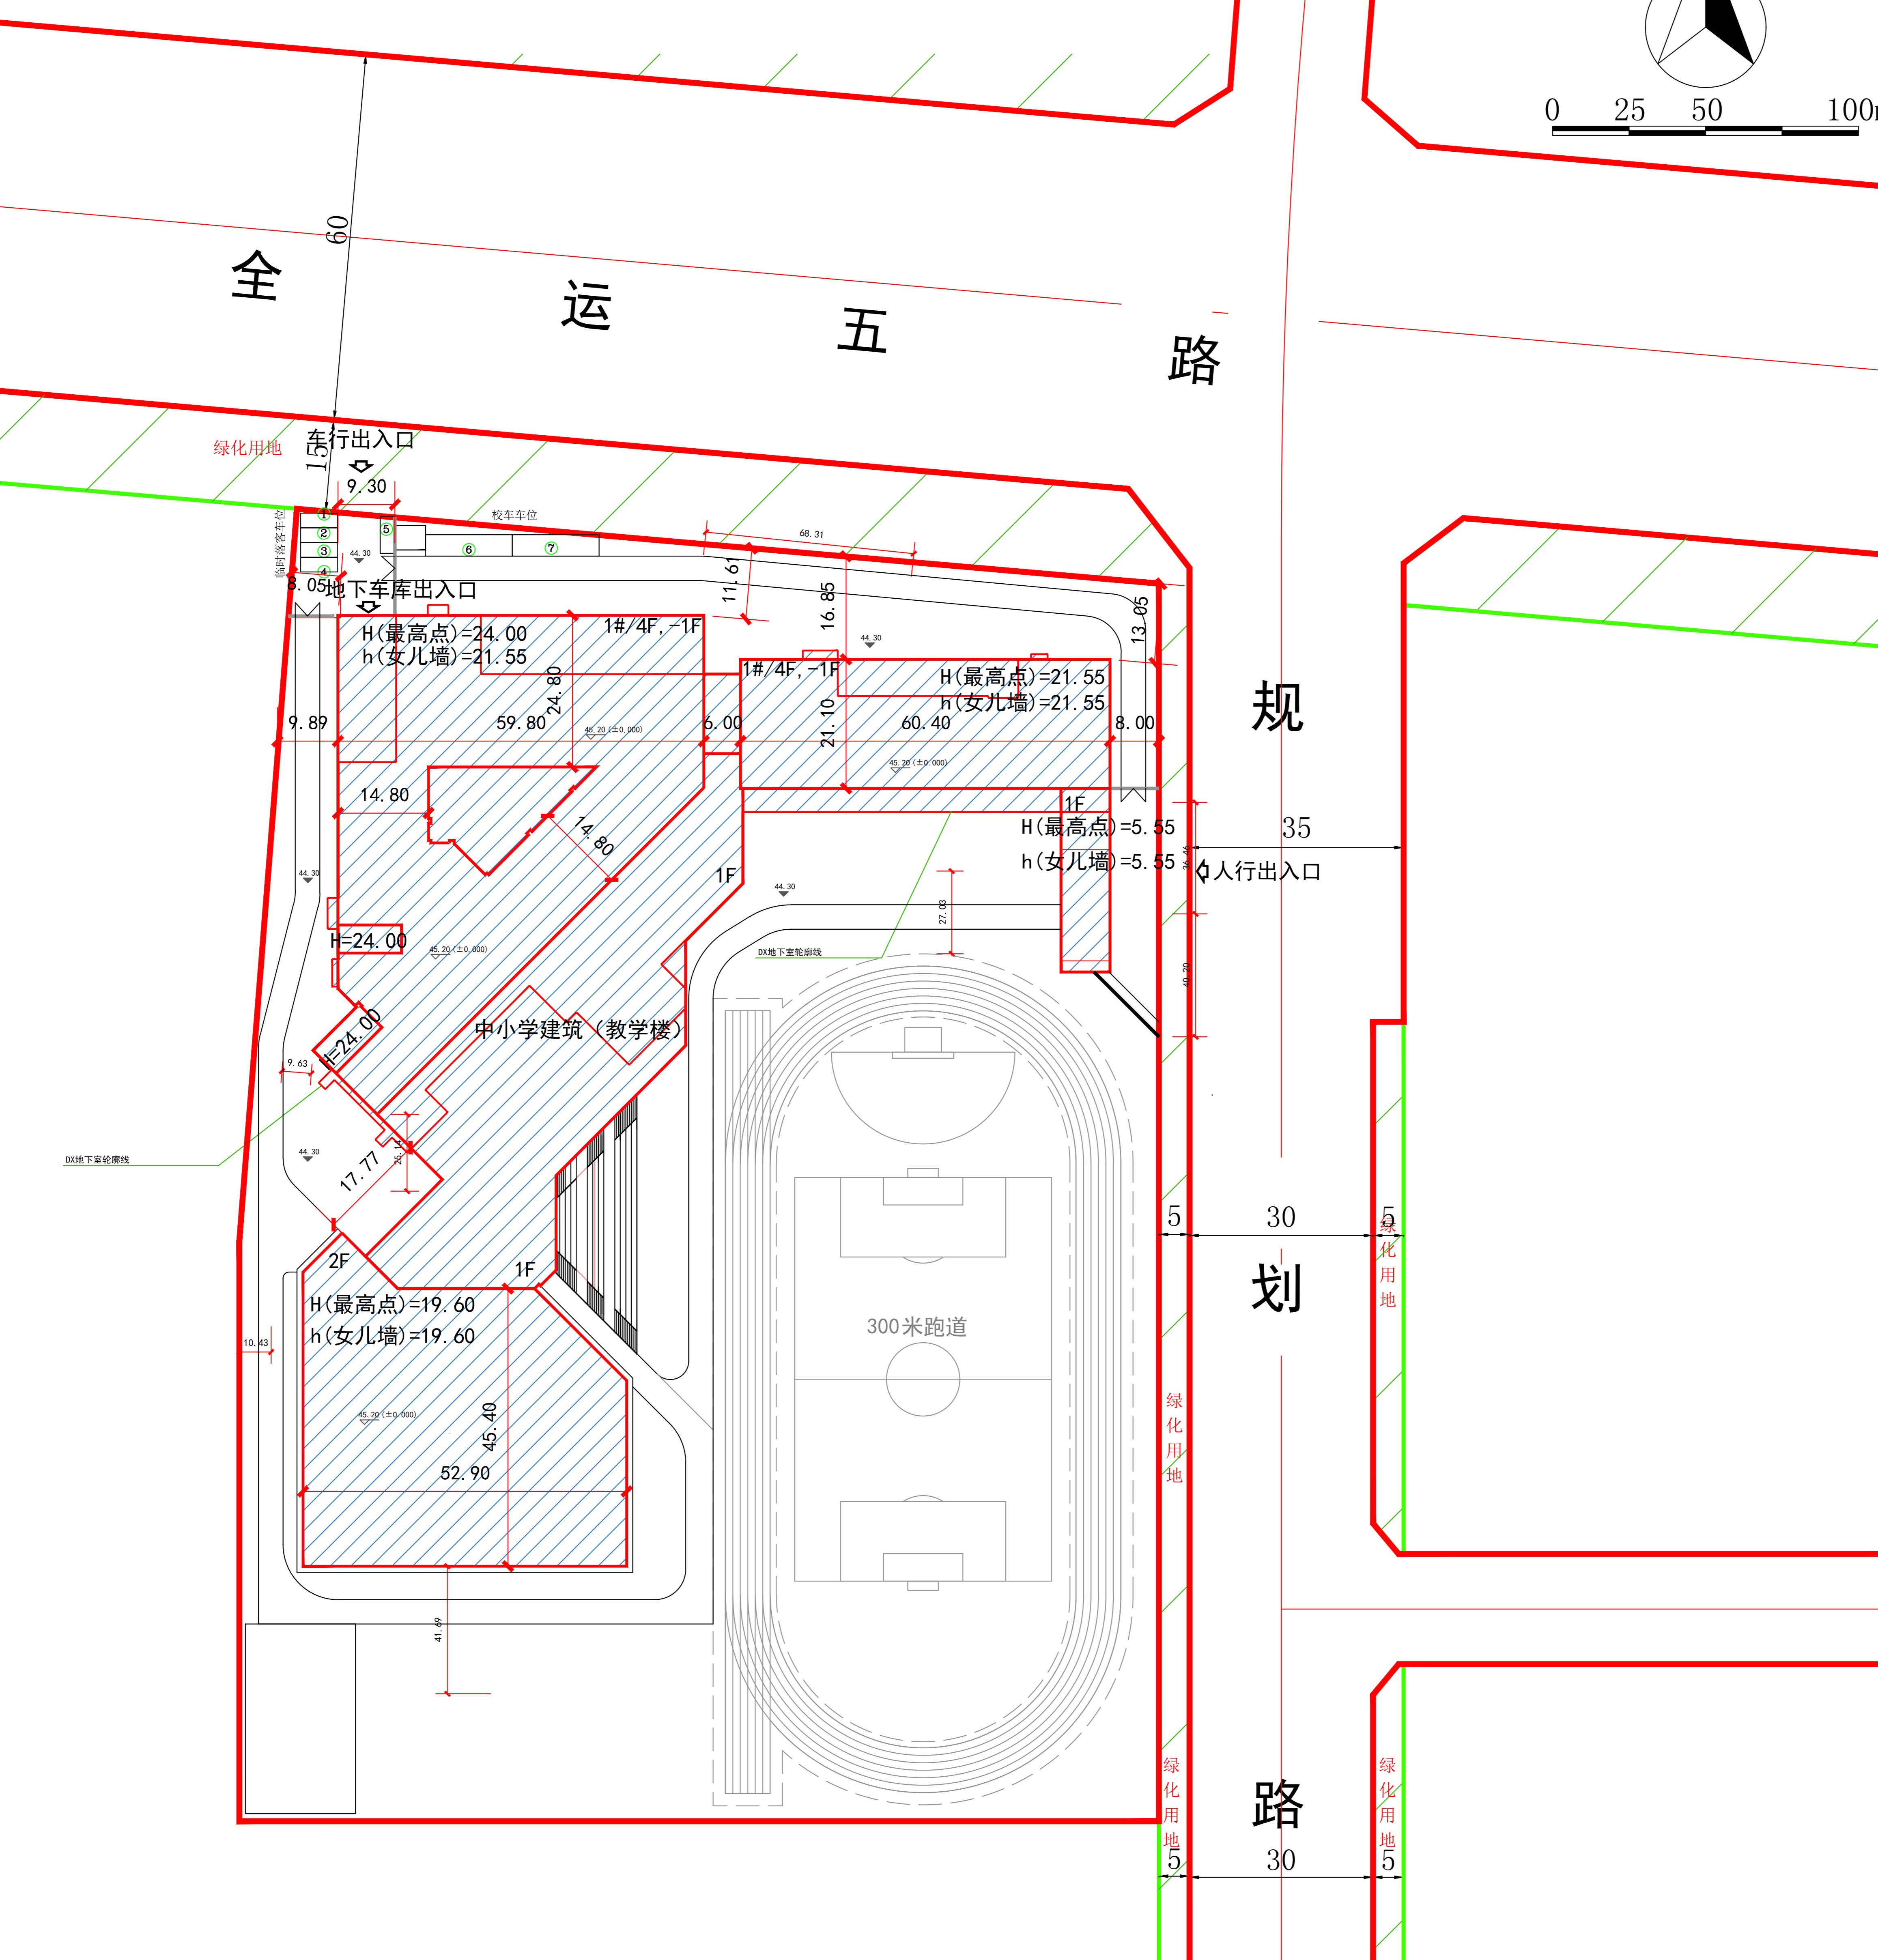

公告信息

沈阳市浑南区教育局位于浑南区莫子山路的小学项目批后公告

建设工程规划许可证号: 建字第210112202200019号

发证日期: 2022.04.21

项目名称: 浑南智慧第二小学

建设位置: 沈阳市浑南区, 莫子山路196号

建设单位: 沈阳市浑南区教育局

公告期限: 发证日期起至规划核实合格止

联系电话: 沈阳市自然资源局, 024-24820955

沈阳市浑南区教育局, 024-24823403

联系地址: 沈阳市浑南新区世纪路15号, 邮编: 110179

沈阳市浑南区教育局
沈阳市自然资源局 监制
2022年04月22日

建设工程规划许可证

中华人民共和国 建设工程规划许可证		NO.
建字第 210112202200019号		
根据《中华人民共和国土地管理法》《中华人民共和国城乡规划法》和国家有关规定, 经审核, 本建设工程符合国土空间规划和用途管制要求, 颁发此证。		
建设单位(个人): 沈阳市浑南区教育局		建设单位(个人)名称
建设项目名称: 浑南智慧第二小学		建设项目名称
建设位置: 沈阳市浑南区, 莫子山路196号		建设位置
建设规模: 3086.73平方米		建设规模
附图及附件名称		附图及附件名称
本证如附图一栏(加注非建设用地), 附文, 为有效。		
遵守事项		
发证机关: 沈阳市浑南区教育局		发证机关
日期: 2022.04.21		日期

鸟瞰图

