沈阳市建设工程规划许可批后公告牌

建设工程规划许可证附图

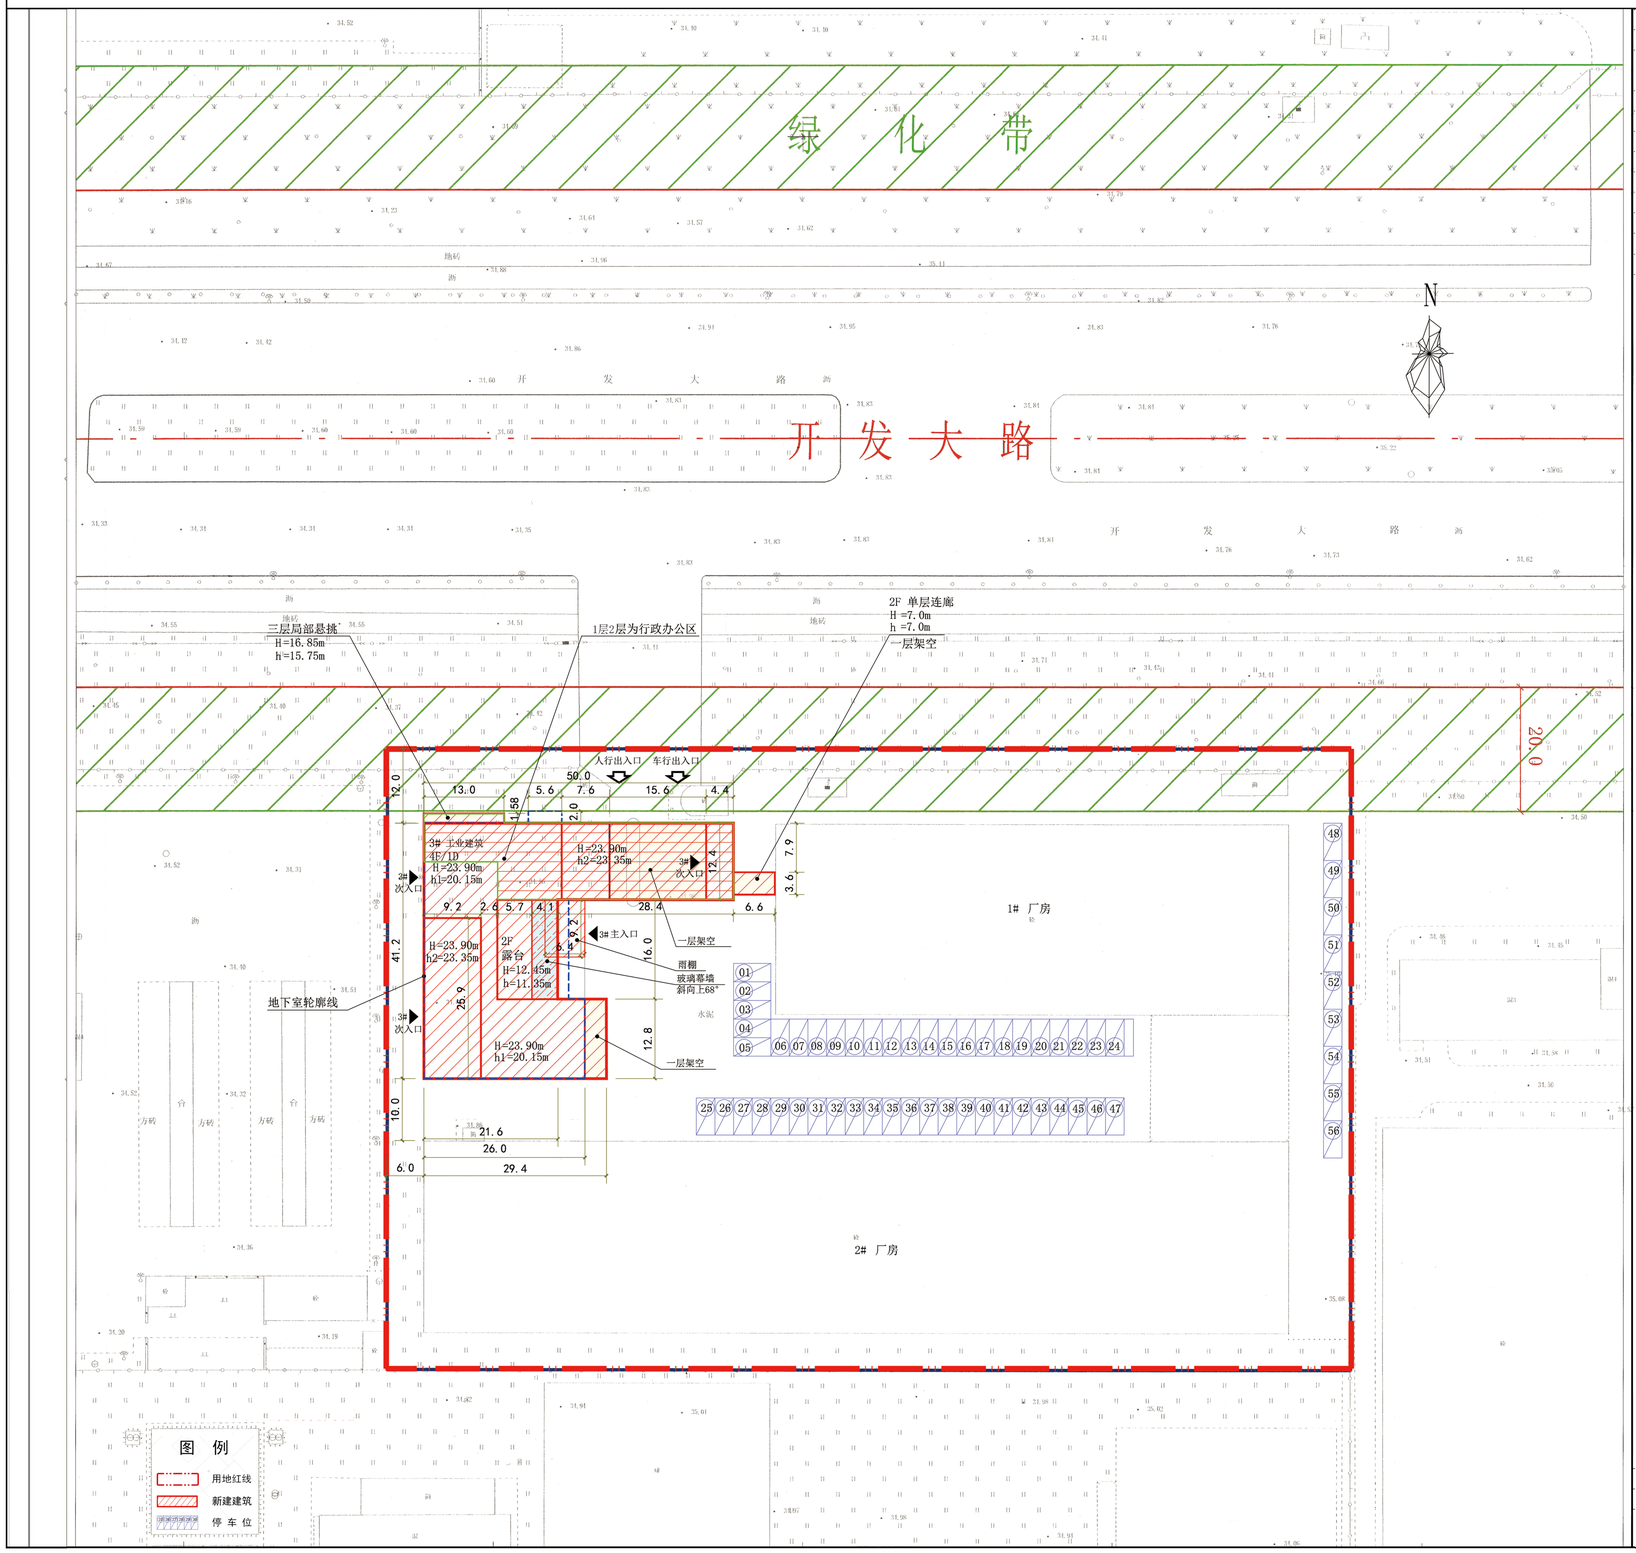

公示信息

辽宁奇辉物流机器人有限公司位于沈阳经济技术开发区开发大路7甲2号的厂房新建、改造及配套项目规划许可批后公告

建设工程规划许可证号：建字第210106202210011号

发证日期：2022年 4月29日

项目名称：工业

建设位置：沈阳经济技术开发区开发大路7甲2号

建设单位：辽宁奇辉物流机器人有限公司 024-25286022

联系电话：沈阳市自然资源局经济技术开发区分局 024-25375039

联系地址：沈阳市经济技术开发区政务服务中心（沈阳市经济技术开发区中央大街21甲5号）一楼工程建设专区综合受理窗口收（请注明“规划公示”字样）

电子邮箱：gh25375039@163.com

公告期限：发证日期起至规划核实合格止

沈阳市自然资源局经济技术开发区分局

2022年 5月 6日

建设工程规划许可证

中华人民共和国

建设工程规划许可证

建字第 210106202210011 号

根据《中华人民共和国土地管理法》《中华人民共和国城乡规划法》和国家有关规定，经审核，本建设工程符合国土空间规划和用途管制要求，颁发此证。

发证机关 沈阳市自然资源局经济技术开发区分局

日 期 2022年04月29日

NO.

建设单位（个人）	辽宁奇辉物流机器人有限公司
建设项目名称	工业
建 设 位 置	沈阳经济技术开发区开发大路7甲2号
建 设 规 模	6156.67平方米
附图及附件名称	本通知书附图一份（加盖审图专用章），图文一体有效。

遵守事项

一、本证是经自然资源主管部门依法审核，建设工程符合国土空间规划和用途管制要求的法律凭证。
二、未取得本证或不按本证规定进行建设的，均属违法行为。
三、未经发证机关审核同意，本证的各项规定不得随意变更。
四、自然资源主管部门依法有权查验本证，建设单位（个人）有责任提交查验。
五、本证所需附图及附件由发证机关依法确定，与本证具有同等法律效力。

鸟瞰图