


沈阳市建设工程规划许可批后公告牌

建设工程规划许可证附图

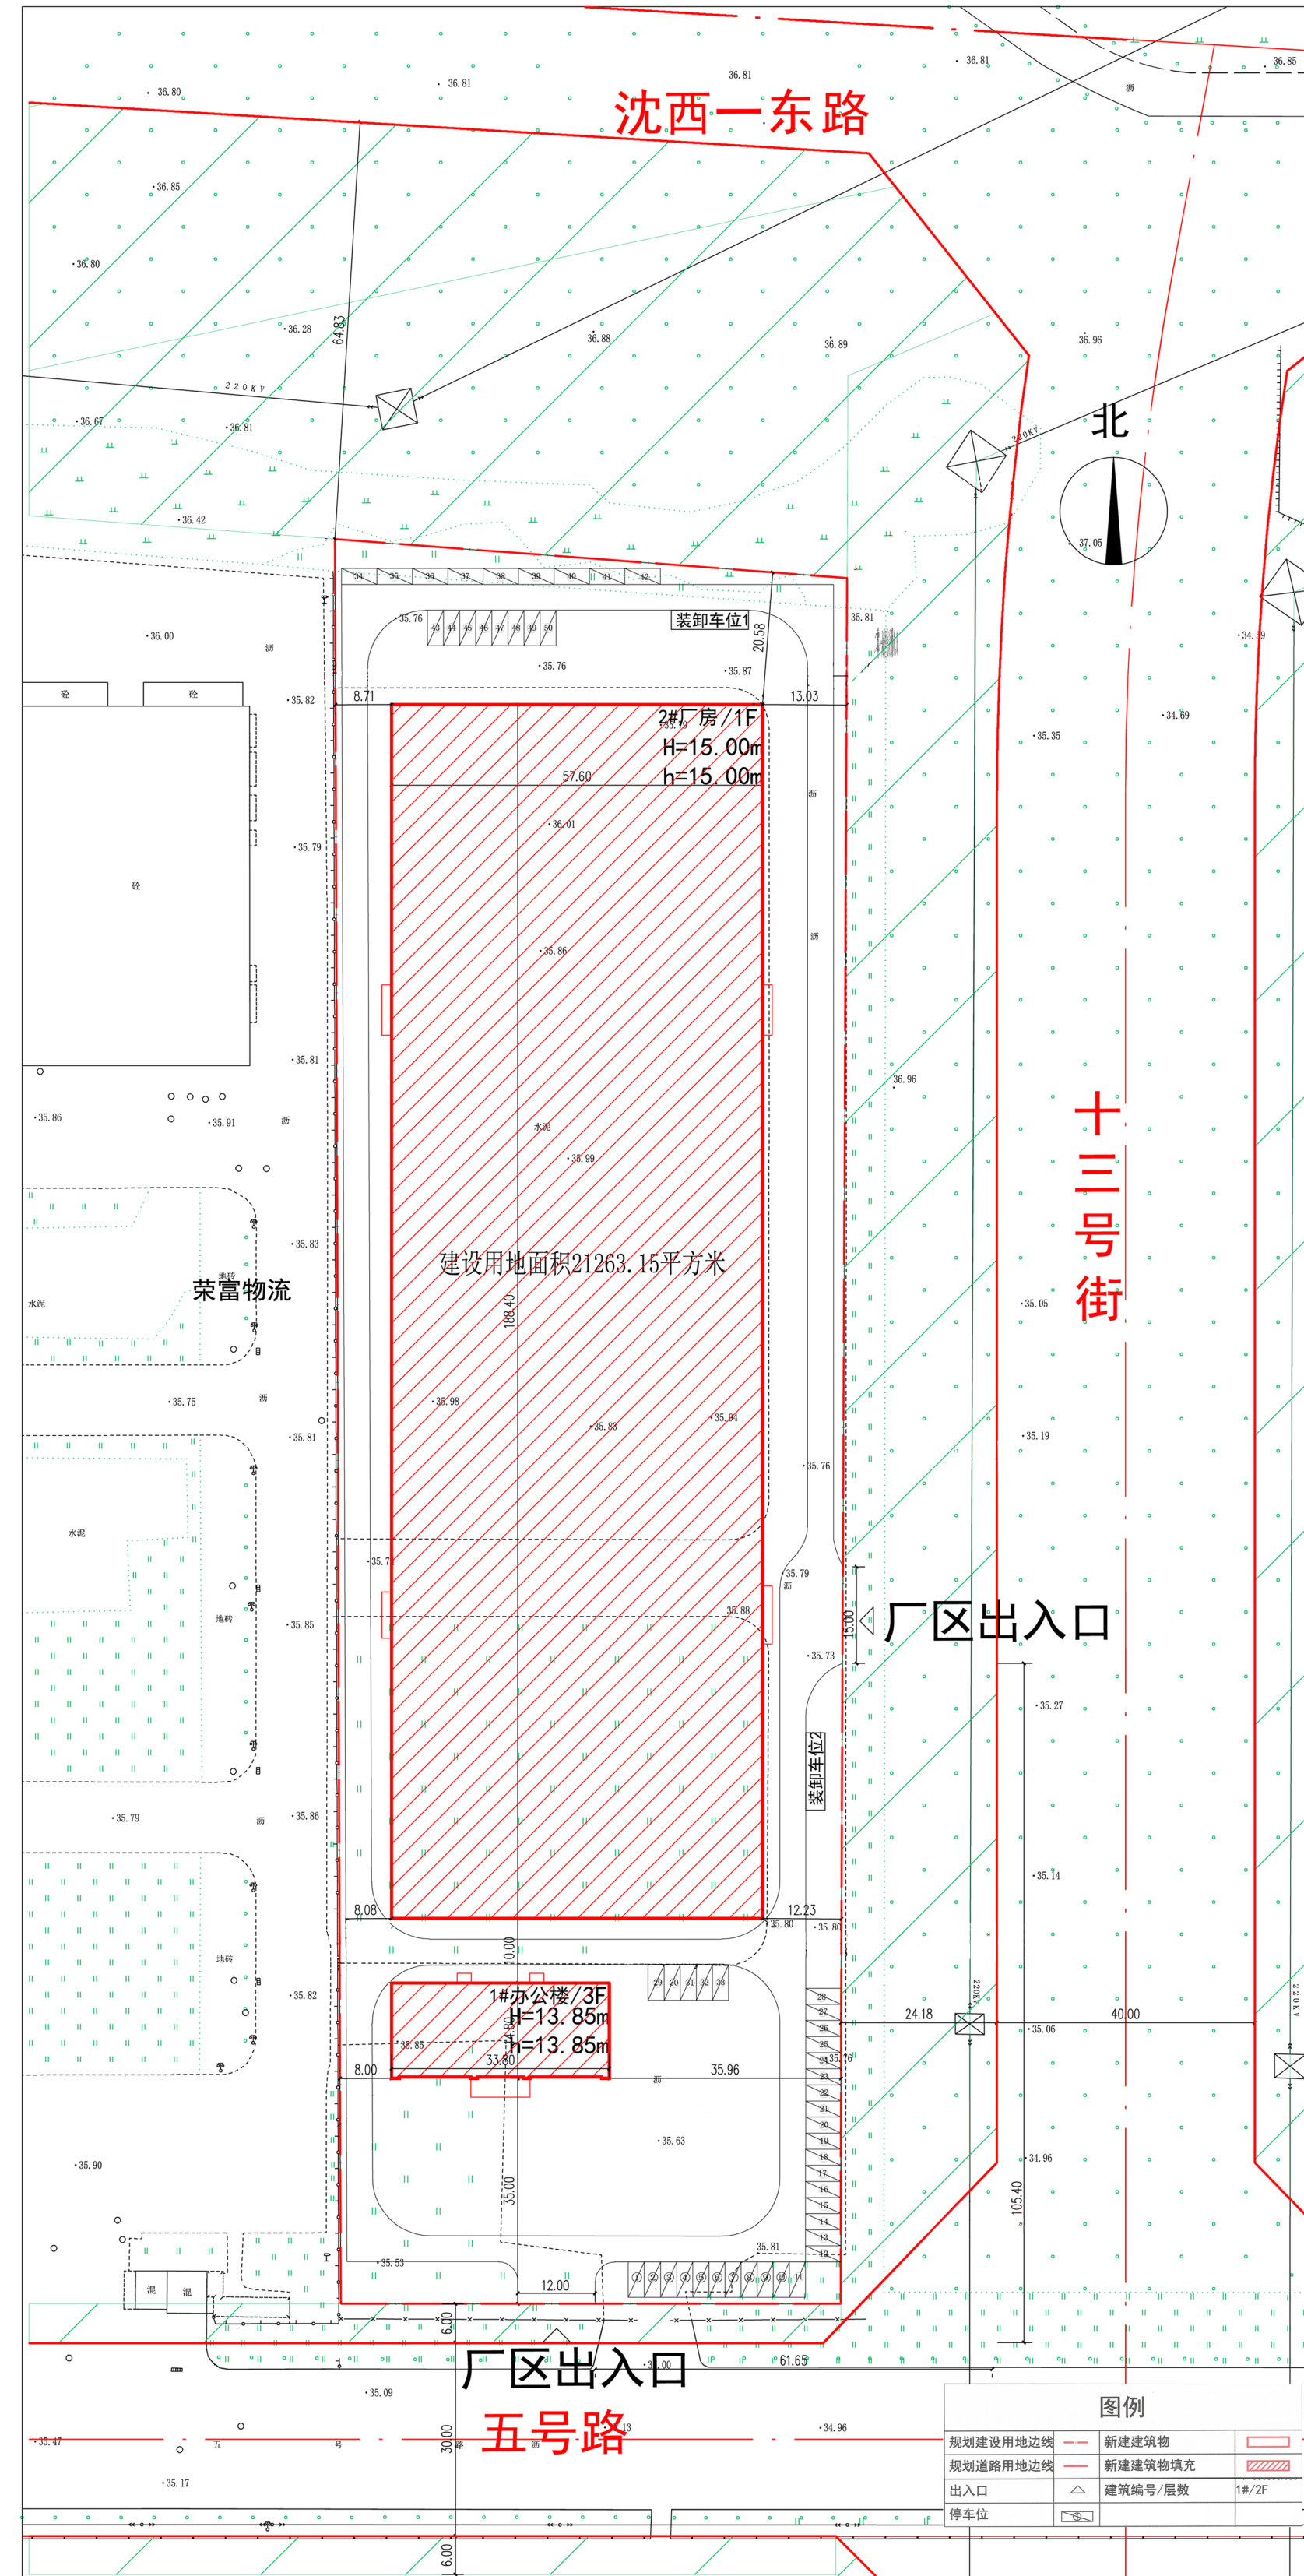


公示信息

沈阳中变电力科技有限责任公司位于沈阳经济技术开发区五号路16号的干式变压器生产基地项目项目规划许可批后公示

建设工程规划许可证号: 建字第210106202210009号
发证日期: 2022年04月25日
项目名称: 工业
建设位置: 沈阳经济技术开发区五号路16号
建设单位: 沈阳中变电力科技有限责任公司
联系电话: 沈阳市自然资源局经济技术开发区分局, 024-23575039
沈阳中变电力科技有限责任公司, 13840129708
联系地址: 沈阳市经济技术开发区政务服务中心(沈阳经济开发区中央大街21甲5号)一楼工程建设专区综合受理窗口收(请注明“规划公示”字样)
电子邮箱: gh25375039@163.com
公告期限: 发证日期起至规划核实合格止

沈阳市自然资源局经济技术开发区分局
2022年5月6日

建设工程规划许可证

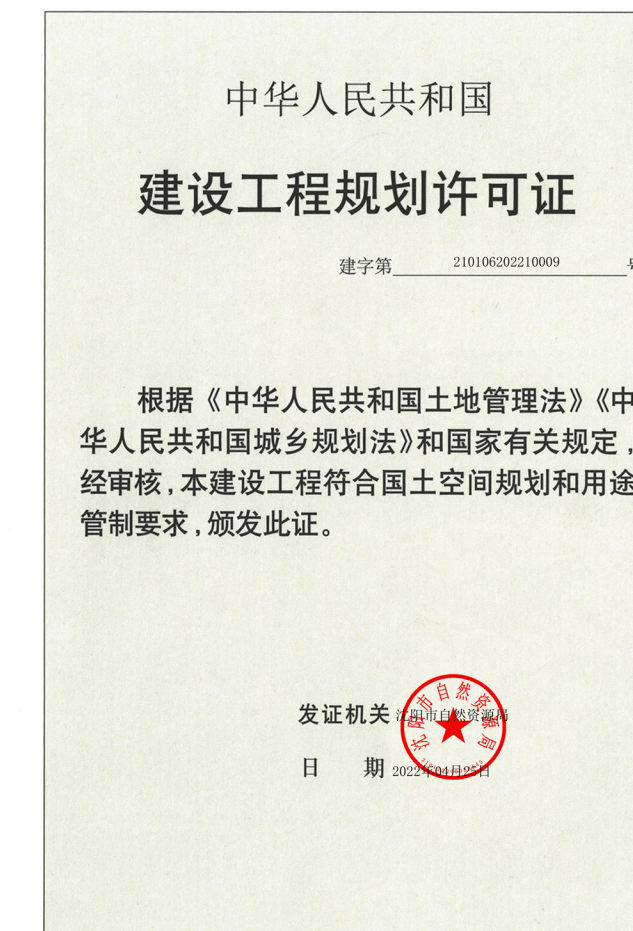

NO.	
建设单位(个人)	沈阳中变电力科技有限责任公司
建设项目名称	工业
建设位置	沈阳经济技术开发区五号路16号
建设规模	12254.12平方米
附图及附件名称	
本通知和附图一律(加盖公章)有效, 原文一律有效。	
遵守事项	
一、本证是自然资源主管部门依法审核, 建设工程符合国土空间规划和用途管制要求的法律凭证。	
二、未取得本证或未按本证规定进行建设的, 均属违法行为。	
三、未经发证机关审核同意, 本证的各项规定不得随意变更。	
四、自然资源主管部门依法有权查验本证, 建设单位(个人)有责任提交查验。	
五、本证所附附图及附件由发证机关依法确定, 与本证具有同等法律效力。	

鸟瞰图

