


沈阳市建设工程规划许可批后公告牌

建设工程规划许可证附图

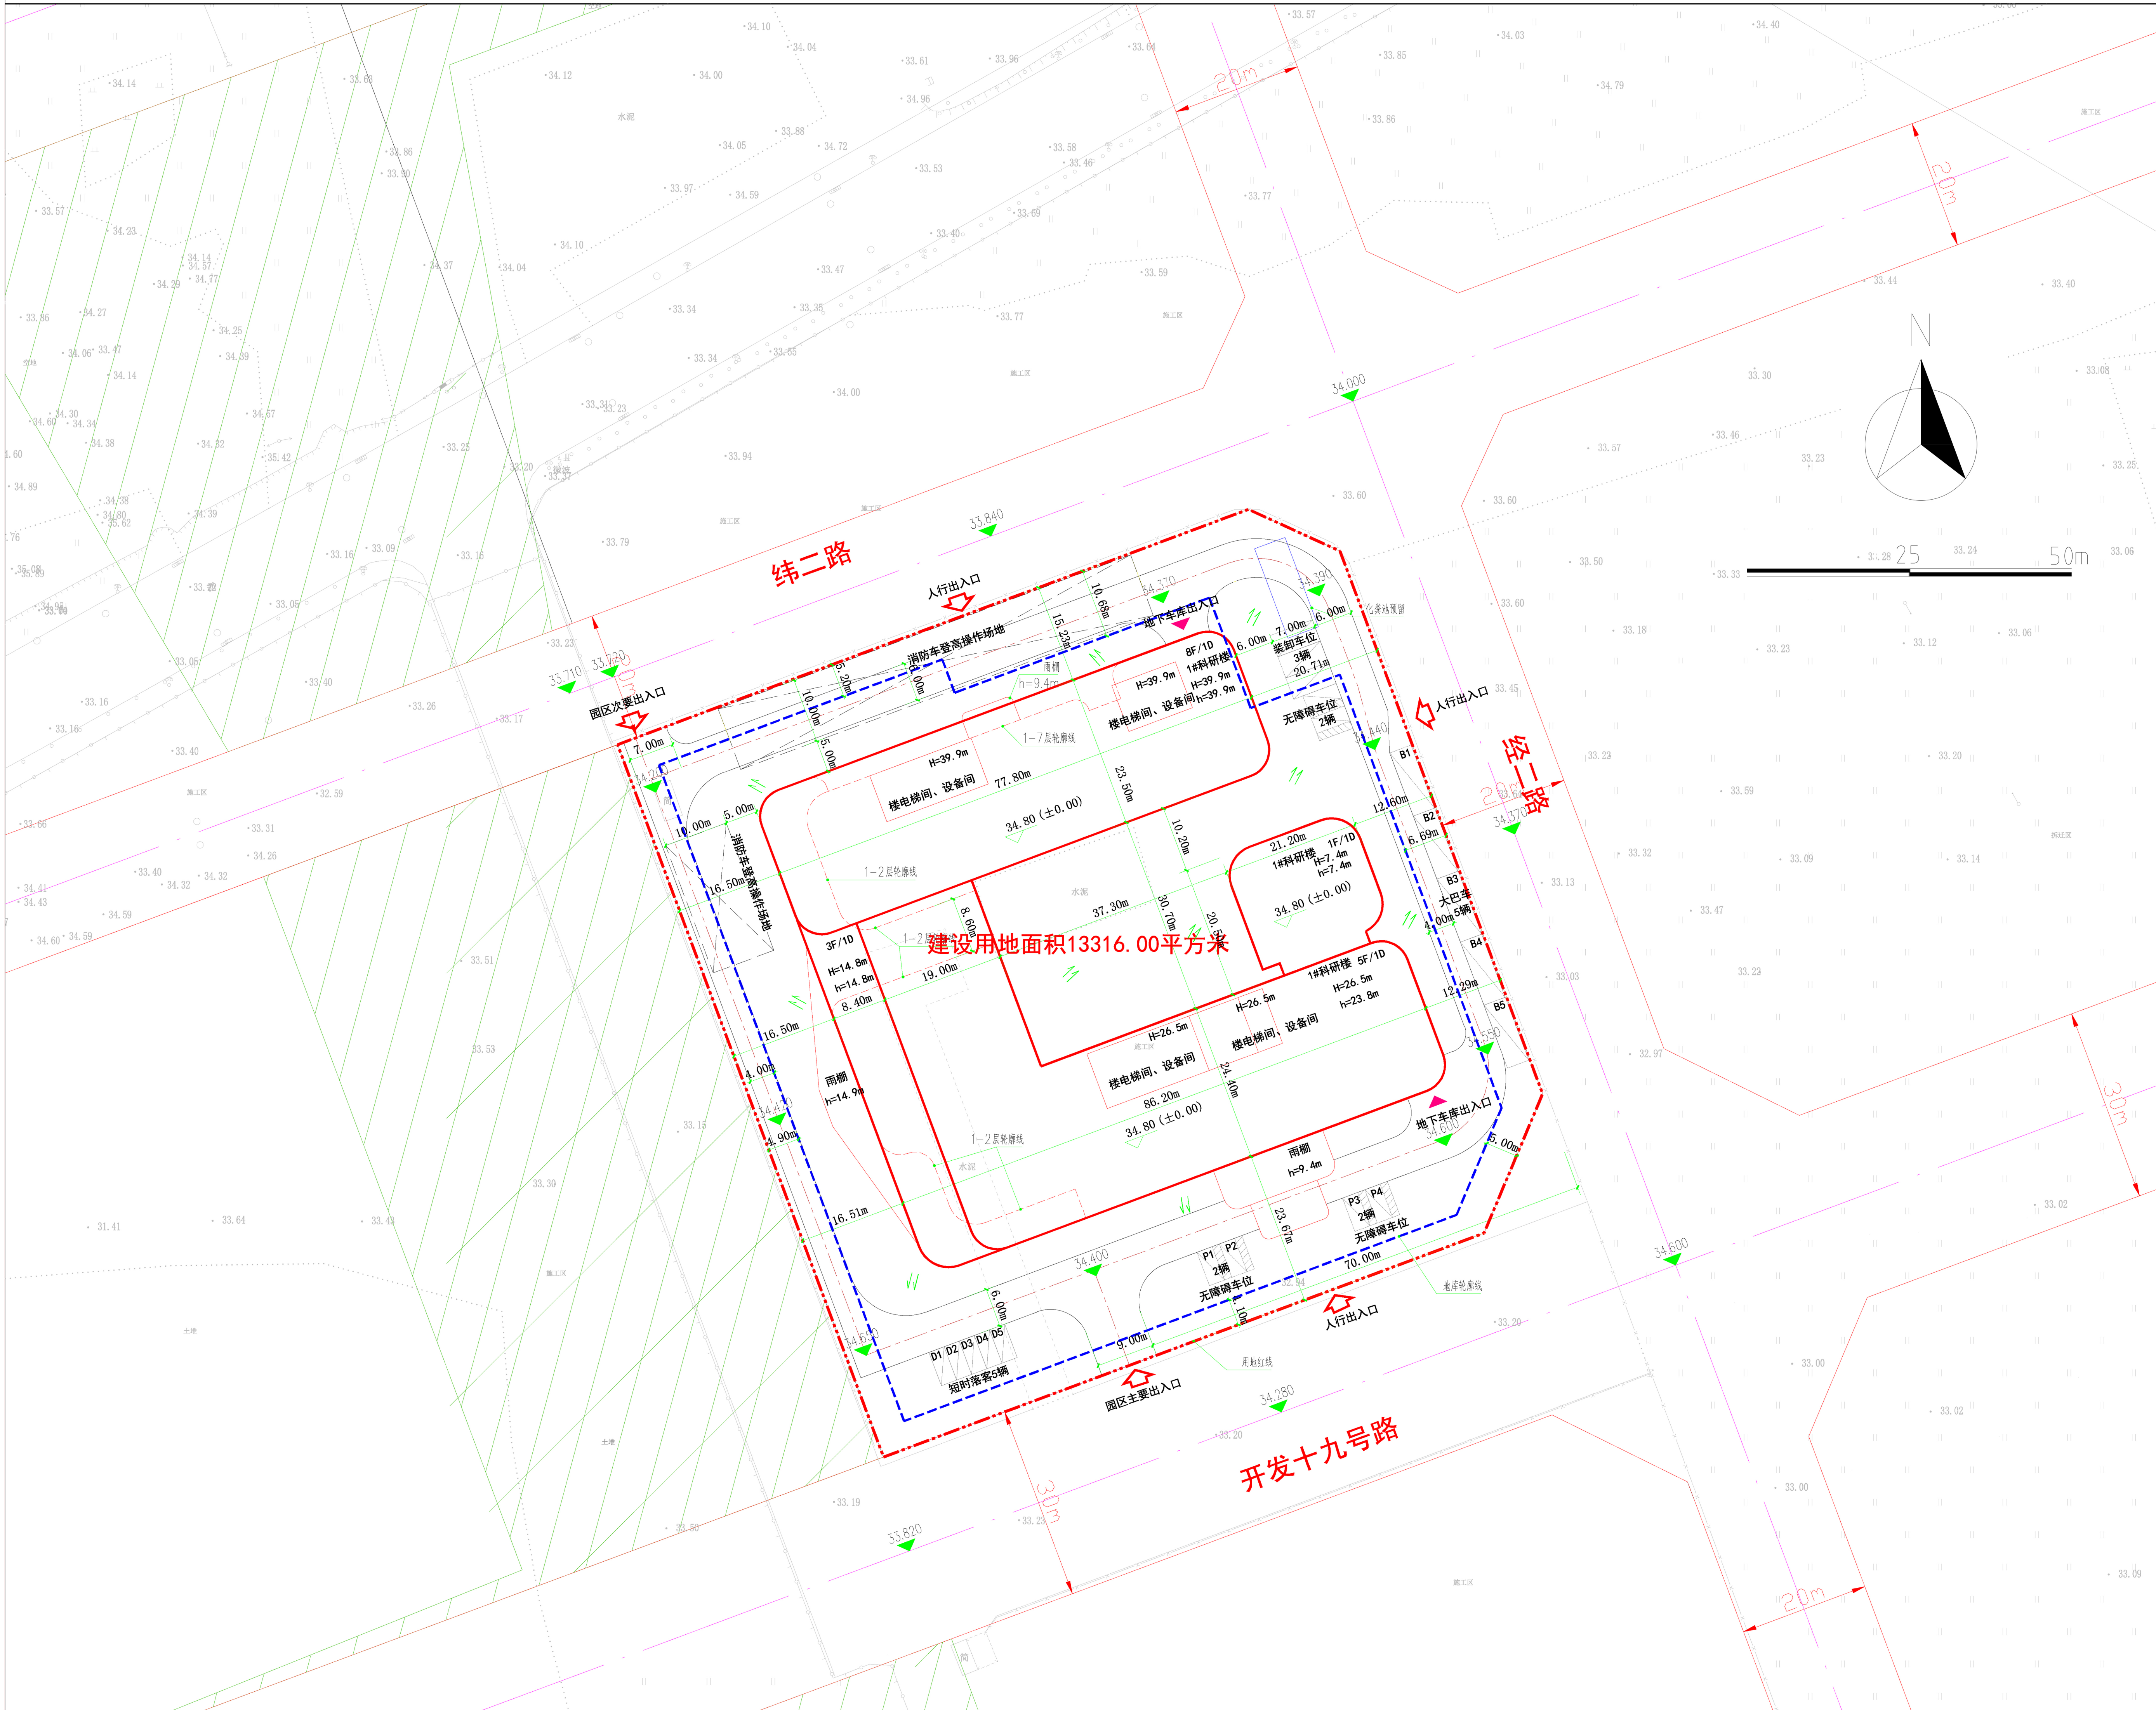

公示信息

沈阳特斯联生态科技有限公司位于沈阳经济技术开发区开发十九号路22号的沈阳光大控股人工智能物联网产业生态基地项目总部规划许可批后公告
建设工程规划许可证号：建字第210106202110071号
发证日期：2021年09月30日
项目名称：沈阳光大控股人工智能物联网产业生态基地项目总部
建设位置：沈阳经济技术开发区开发十九号路22号
建设单位：沈阳特斯联生态科技有限公司
联系电话：沈阳市自然资源局经济技术开发区分局024-25375039
沈阳特斯联生态科技有限公司 18976722111
联系地址：沈阳市经济技术开发区中央大街21甲5号工程建设专区综合受理窗口收（请注明“规划公示”字样）
电子邮箱：gh25375039@163.com
公告期限：发证日起至规划核实合格止

沈阳市自然资源局经济技术开发区分局
2021年10月9日

建设工程规划许可证

中华人民共和国
建设工程规划许可证
建字第 210106202110071 号

根据《中华人民共和国土地管理法》《中华人民共和国城乡规划法》和国家有关规定，经审核，本建设工程符合国土空间规划和用途管制要求，颁发此证。

发证机关：沈阳市自然资源局
日期：2021年10月9日

NO.

建设单位(个人)	沈阳特斯联生态科技有限公司
建设项目名称	沈阳光大控股人工智能物联网产业生态基地项目总部
建设位置	沈阳经济技术开发区开发十九号路22号
建设规模	38526.41平方米
附图及附件名称	本规划许可证图一（加盖单位公章），图二（加盖单位公章）

遵守事项

- 一、本证是自然资源主管部门依法审核，建设工程符合国土空间规划和用途管制要求的法律凭证。
- 二、未取得本证不得擅自进行建设，均属违法行为。
- 三、未经发证机关审核同意，本证的各项规定不得擅自变更。
- 四、自然资源主管部门依法有权查验本证，建设单位(个人)有法律责任。
- 五、本证所需附图及附件由发证机关依法确定，与本证具有同等法律效力。

鸟瞰图

