


沈阳市建设工程规划许可批后公告牌

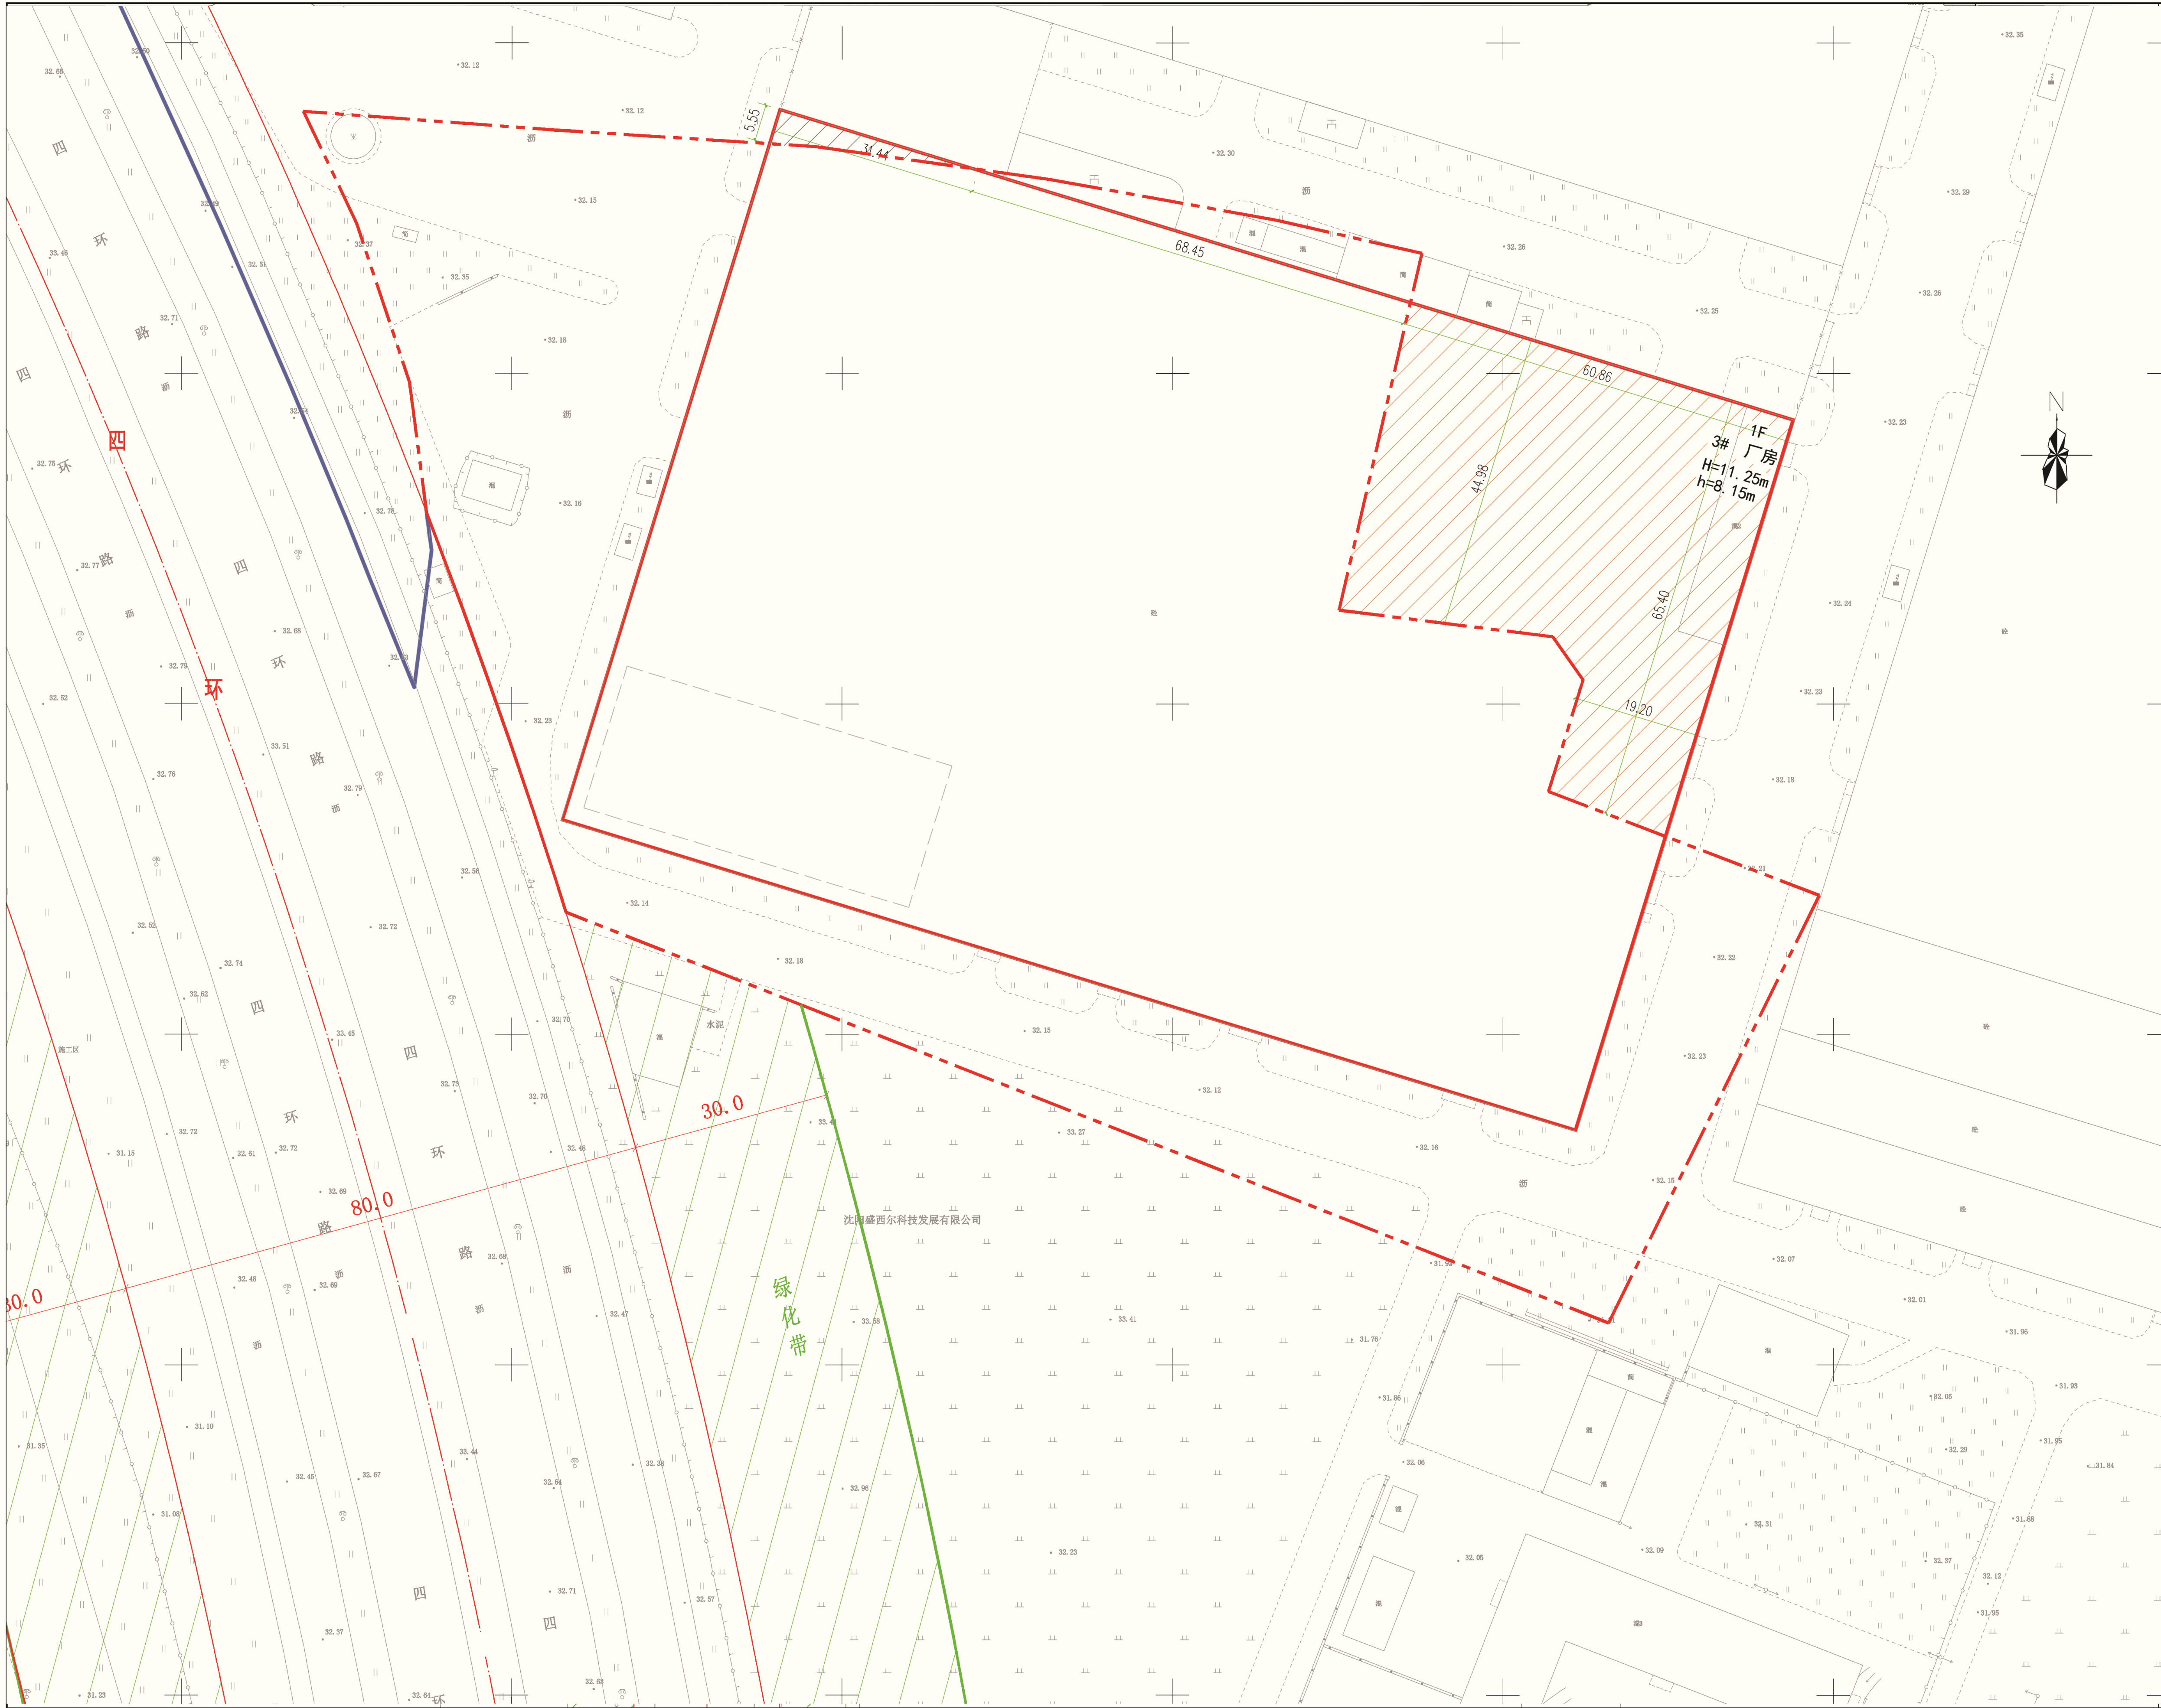

公告信息

沈阳盛西尔科技发展有限公司位于沈阳经济技术开发区开发北二路9号工业项目批后公告。

建设工程规划许可证号：建字第210106202110073号
发证日期：2021年10月09日
项目名称：工业
建设位置：沈阳经济技术开发区开发北二路9号
建设单位：沈阳盛西尔科技发展有限公司
联系电话：沈阳市自然资源局经济技术开发区分局，024-25375039
沈阳盛西尔科技发展有限公司，024-89244100-9052
联系地址：沈阳市经济技术开发区中央大街21甲5号，工程建设专区综合受理窗口收（请注明“规划公示”字样）
公告期限：发证日起至规划核实合格止
沈阳盛西尔科技发展有限公司
沈阳市自然资源局经济技术开发区分局 监制
2021年10月11日

建设工程规划许可证

中华人民共和国	
建设工程规划许可证	
建字第	210106202110073 号
根据《中华人民共和国土地管理法》《中华人民共和国城乡规划法》和国家有关规定，经审核，本建设工程符合国土空间规划和用途管制要求，颁发此证。	
发证机关	沈阳市自然资源局
日期	2021年10月09日

建设单位（个人）	沈阳盛西尔科技发展有限公司
建设项目名称	工业
建设位置	沈阳经济技术开发区开发北二路9号
建设规模	11200.00㎡
附属及附件名称	
遵守事项	
一、本证是建设单位向自然资源主管部门申请，建设工程符合国土空间规划和用途管制要求的证明。 二、未取得本证或未取得本证规定进行建设的，均属违法行为。 三、本证有效期为五年，有效期满后需要继续建设的，应当重新申请。 四、自然资源主管部门有权依法监督检查本证，建设单位（个人）有义务接受监督检查。 五、本证所附附图及附件由发证机关依法确定，与本证具有同等法律效力。	

鸟瞰图

