
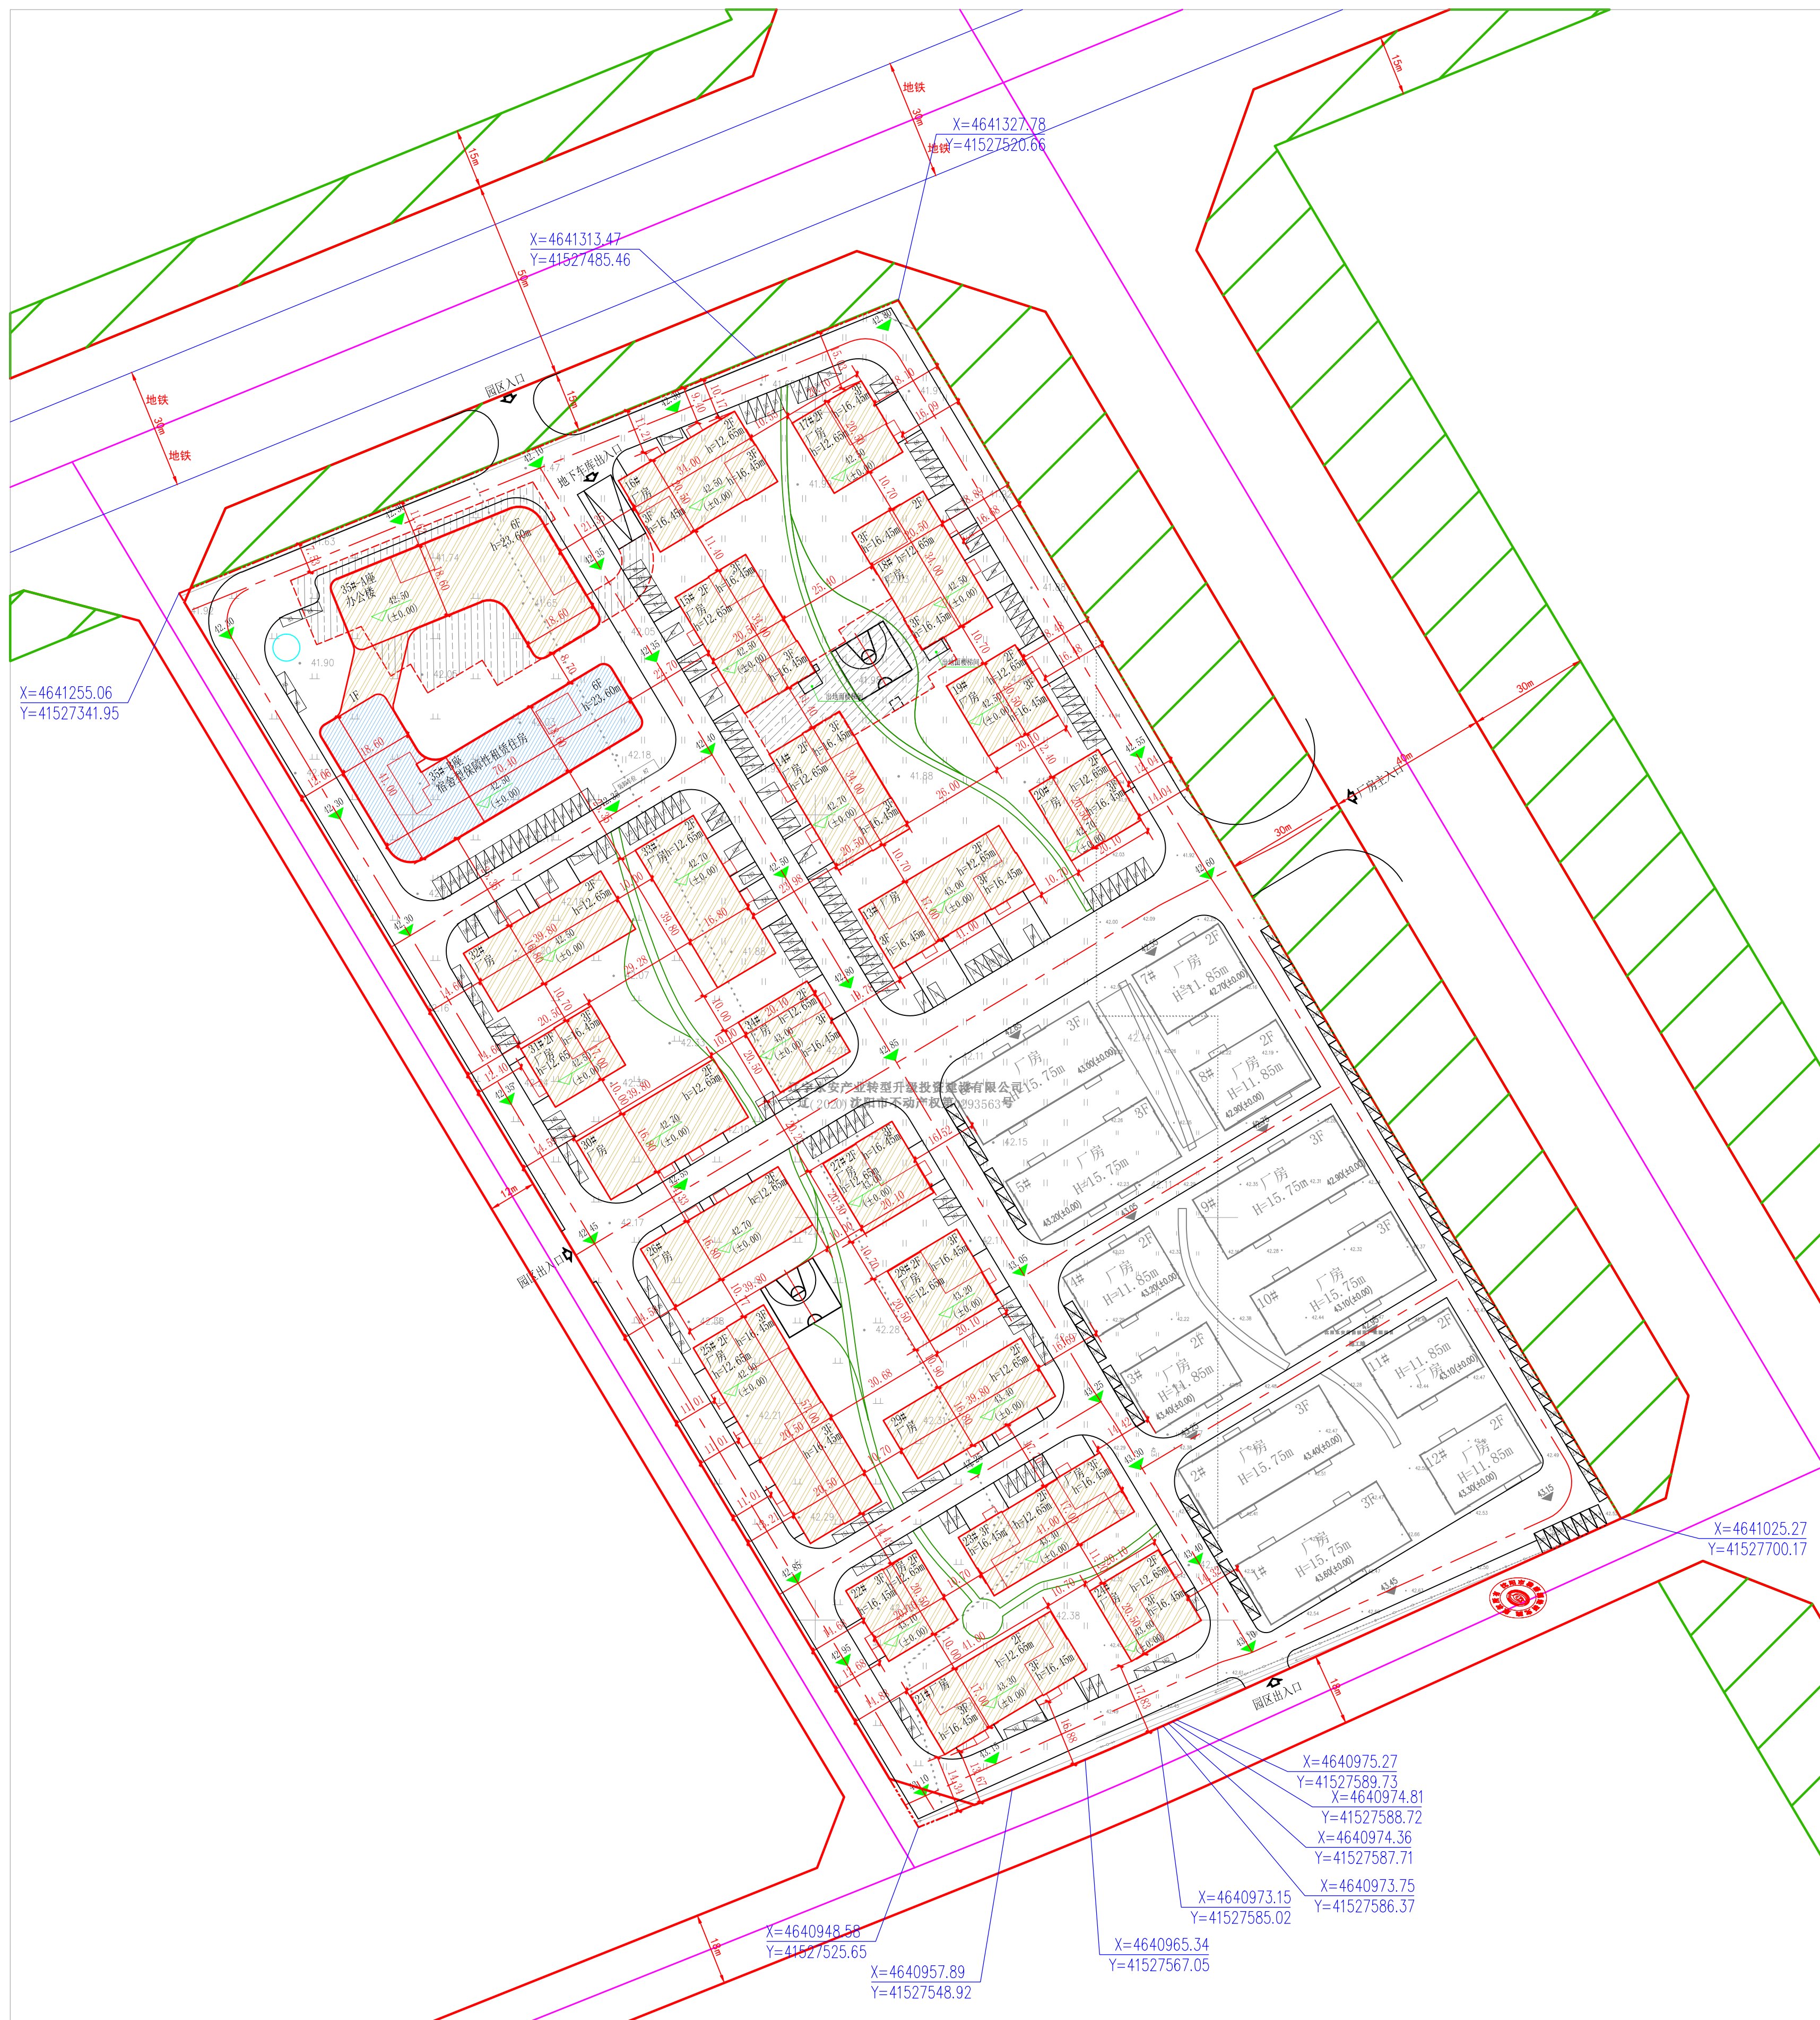


沈阳市建设工程规划许可批后公告牌

建设工程规划许可证附图

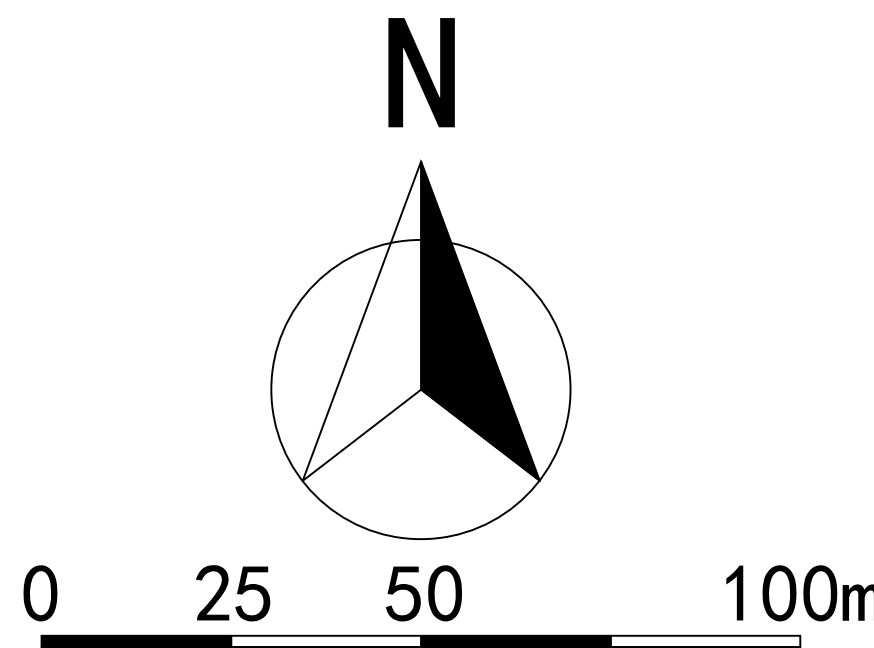


公告信息

辽宁永安产业转型升级投资建设有限公司位于于洪区沈北西路的工业、宿舍型保障性租赁住房项目《建设工程规划许可证》批后公告

建设工程规划许可证号：建字第210114202100024号
发证日期：2021. 09. 09
项目名称：沈阳永安智能制造产业园（二期）
建设位置：于洪区，沈北西路以南
建设单位：辽宁永安产业转型升级投资建设有限公司
联系电话：沈阳市自然资源局于洪分局, 024-25316841
辽宁永安产业转型升级投资建设有限公司, 024-23909490
联系地址：沈阳市于洪区黄海路16号甲，邮编：110000
公告期限：即日起至该项目规划核实合格止

辽宁永安产业转型升级投资建设有限公司
沈阳市自然资源局于洪分局 监制

建设工程规划许可证

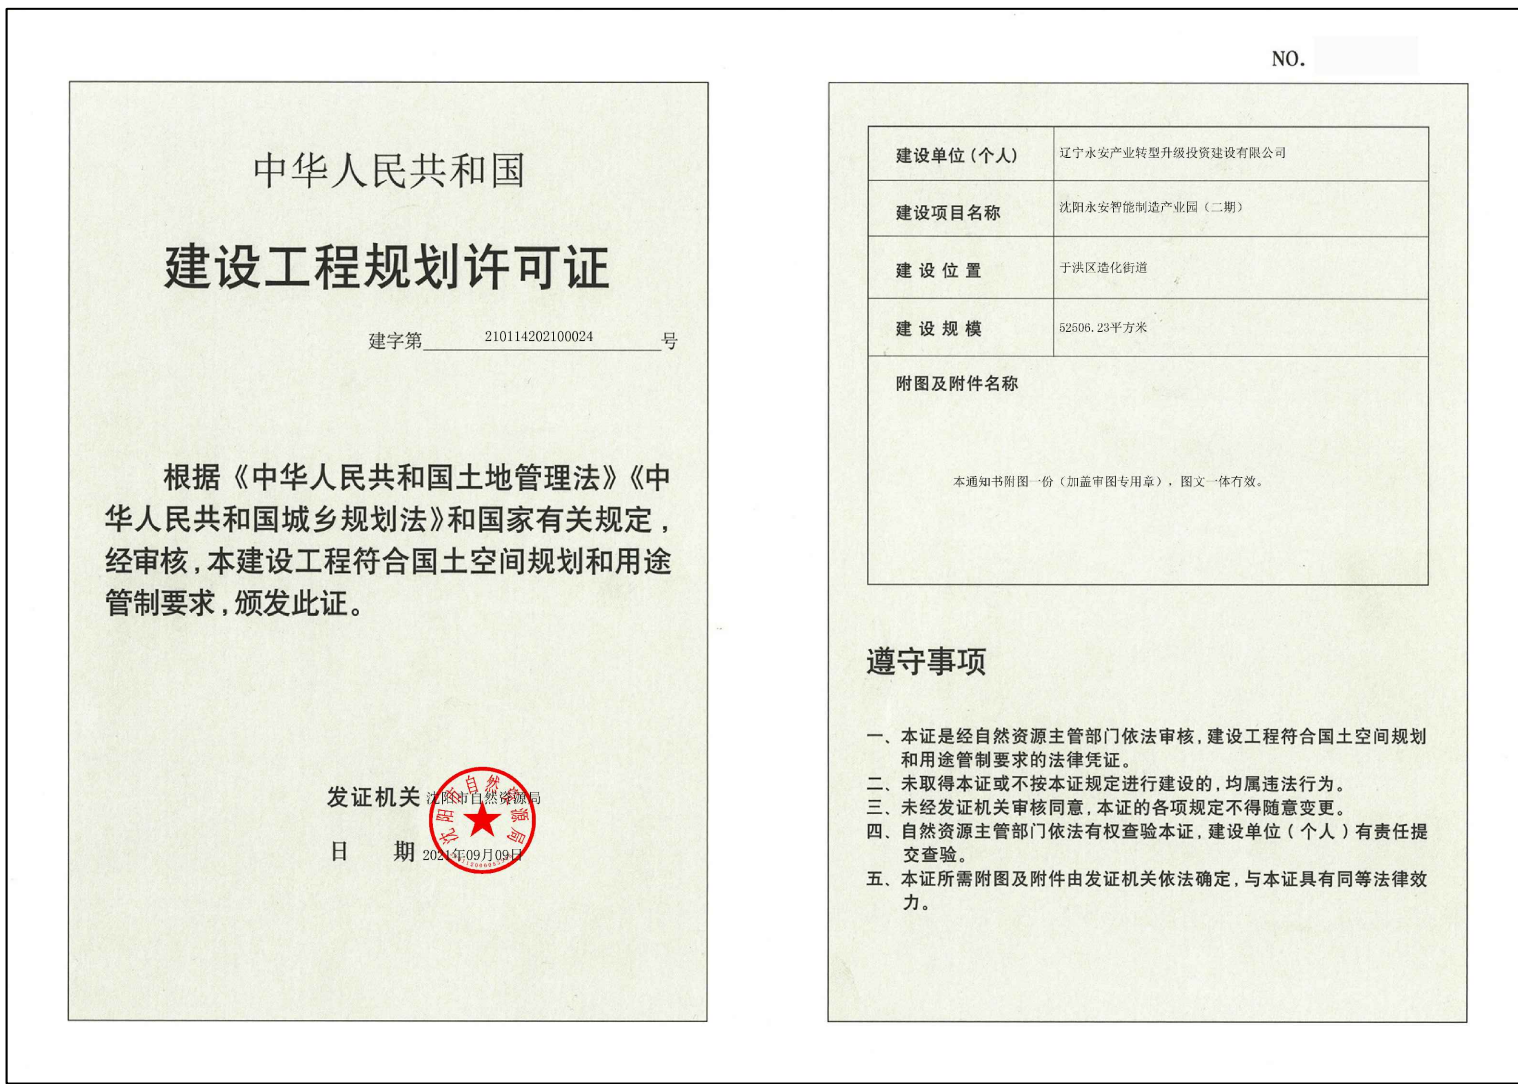

鸟瞰图

