
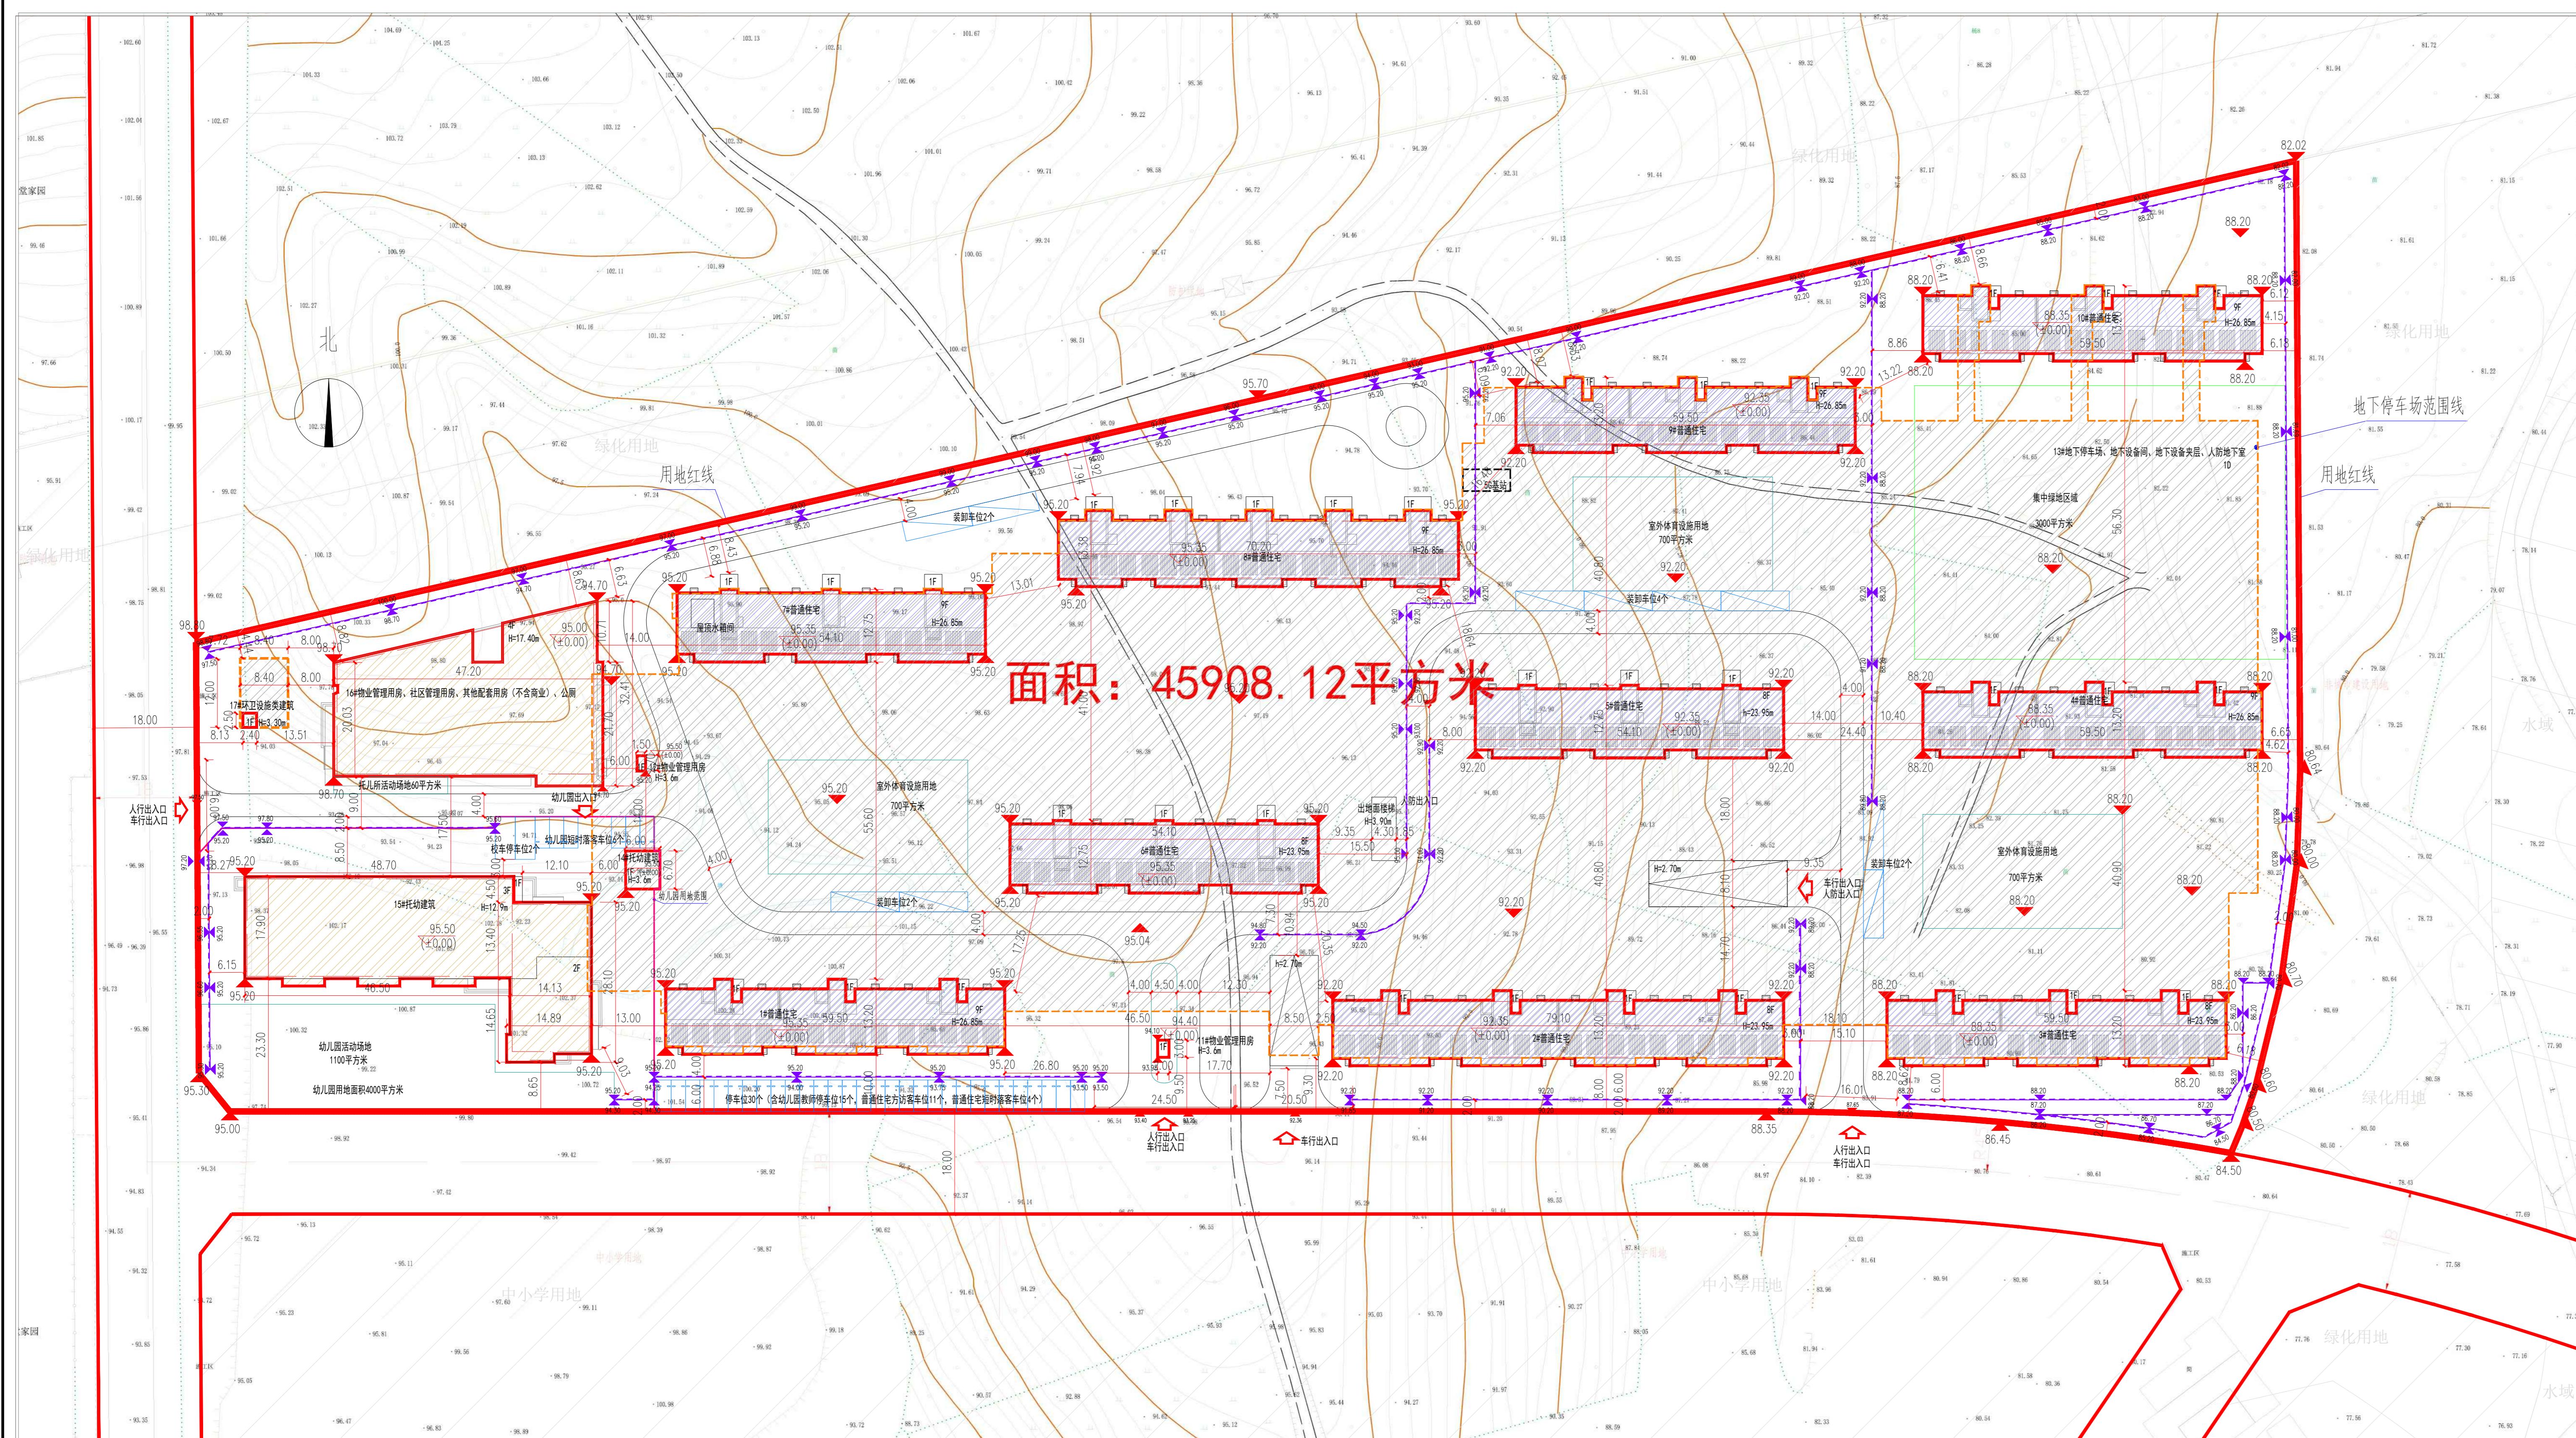


# 沈阳市建设工程规划许可批后公告牌

## 建设工程规划许可证附图

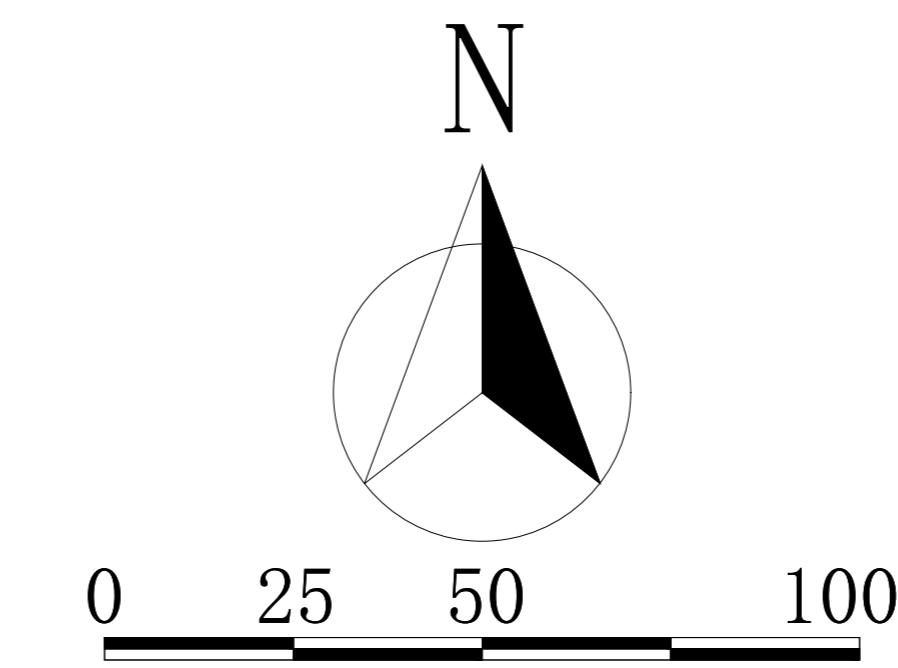

## 公告信息

沈阳东实房地产开发有限公司位于浑南区满堂街道的居住项目批后公告

建设工程规划许可证号: 建字第210112202215001号

发证日期: 2022.05.19

项目名称: 居住

建设位置: 沈阳市浑南区满堂街道

建设单位: 沈阳东实房地产开发有限公司

联系电话: 沈阳市自然资源局棋盘山分局, 17642059007

沈阳东实房地产开发有限公司, 024-24511658

联系地址: 沈阳市浑南区森林路88号, 邮编: 110163

公告期限: 发证日期起至规划核实合格止

沈阳东实房地产开发有限公司

沈阳市自然资源局 沈阳市自然资源局棋盘山分局 监制

2022年5月20日

## 建设工程规划许可证

中华人民共和国	建设工程项目名称
建设工程项目名称	建设工程项目名称
建设位置	建设位置
建设规模	建设规模
附图及附件名称	附图及附件名称

根据《中华人民共和国土地管理法》《中华人民共和国城乡规划法》和国家有关规定, 经审核, 本建设工程符合国土空间规划和用途管制要求, 颁发此证。

发证机关: 沈阳市自然资源局棋盘山分局

日期: 2022年5月20日

## 鸟瞰图

