

沈阳市建设工程规划许可批后公告牌

建设工程规划许可证附图

公示信息

沈阳李尔金杯汽车系统有限公司位于沈阳经济技术开发区开发大路6甲2号的工业项目批后公告

建设工程规划许可证号：建字第210106202110086号
发证日期：2021年12月14日
项目名称：工业
建设位置：沈阳经济技术开发区开发大路6甲2号
建设单位：沈阳李尔金杯汽车系统有限公司
联系电话：沈阳市自然资源局经济技术开发区分局，024-25375039
沈阳李尔金杯汽车系统有限公司，024-62781662
联系地址：沈阳市经济技术开发区政务服务中心（沈阳市经济技术开发区中央大街21甲5号）一楼 工程建设专区综合受理窗口（请注明“规划公示”字样）。
公告期限：发证日起至规划核实合格止

沈阳李尔金杯汽车系统有限公司
沈阳市自然资源局经济技术开发区分局 监制
2021年12月17日

建设工程规划许可证附图

中华人民共和国

建设工程规划许可证

建字第 210106202110086 号

根据《中华人民共和国土地管理法》《中华人民共和国城乡规划法》和国家有关规定，经审核，本建设工程符合国土空间规划和用途管制要求，颁发此证。

发证机关

日期


NO.

建设单位(个人)	沈阳李尔金杯汽车系统有限公司
建设项目名称	工业
建设位置	沈阳经济技术开发区开发大路6甲2号
建设规模	3024.40平方米
附图及附件名称	本通知书附图一套(加盖公章和签字)，附文一张在案。

遵守事项

一、本证是经自然资源主管部门依法审核，建设工程符合国土空间规划和用途管制要求的法律凭证。
二、未取得本证或未按本证规定进行建设的，均属违法行为。
三、未经发证机关审核同意，本证的各项规定不得随意变更。
四、自然资源主管部门依法查处本证、建设单位(个人)有违法行为。
五、本证所需附图及附件由发证机关依法确定，与本证具有同等法律效力。

鸟瞰图

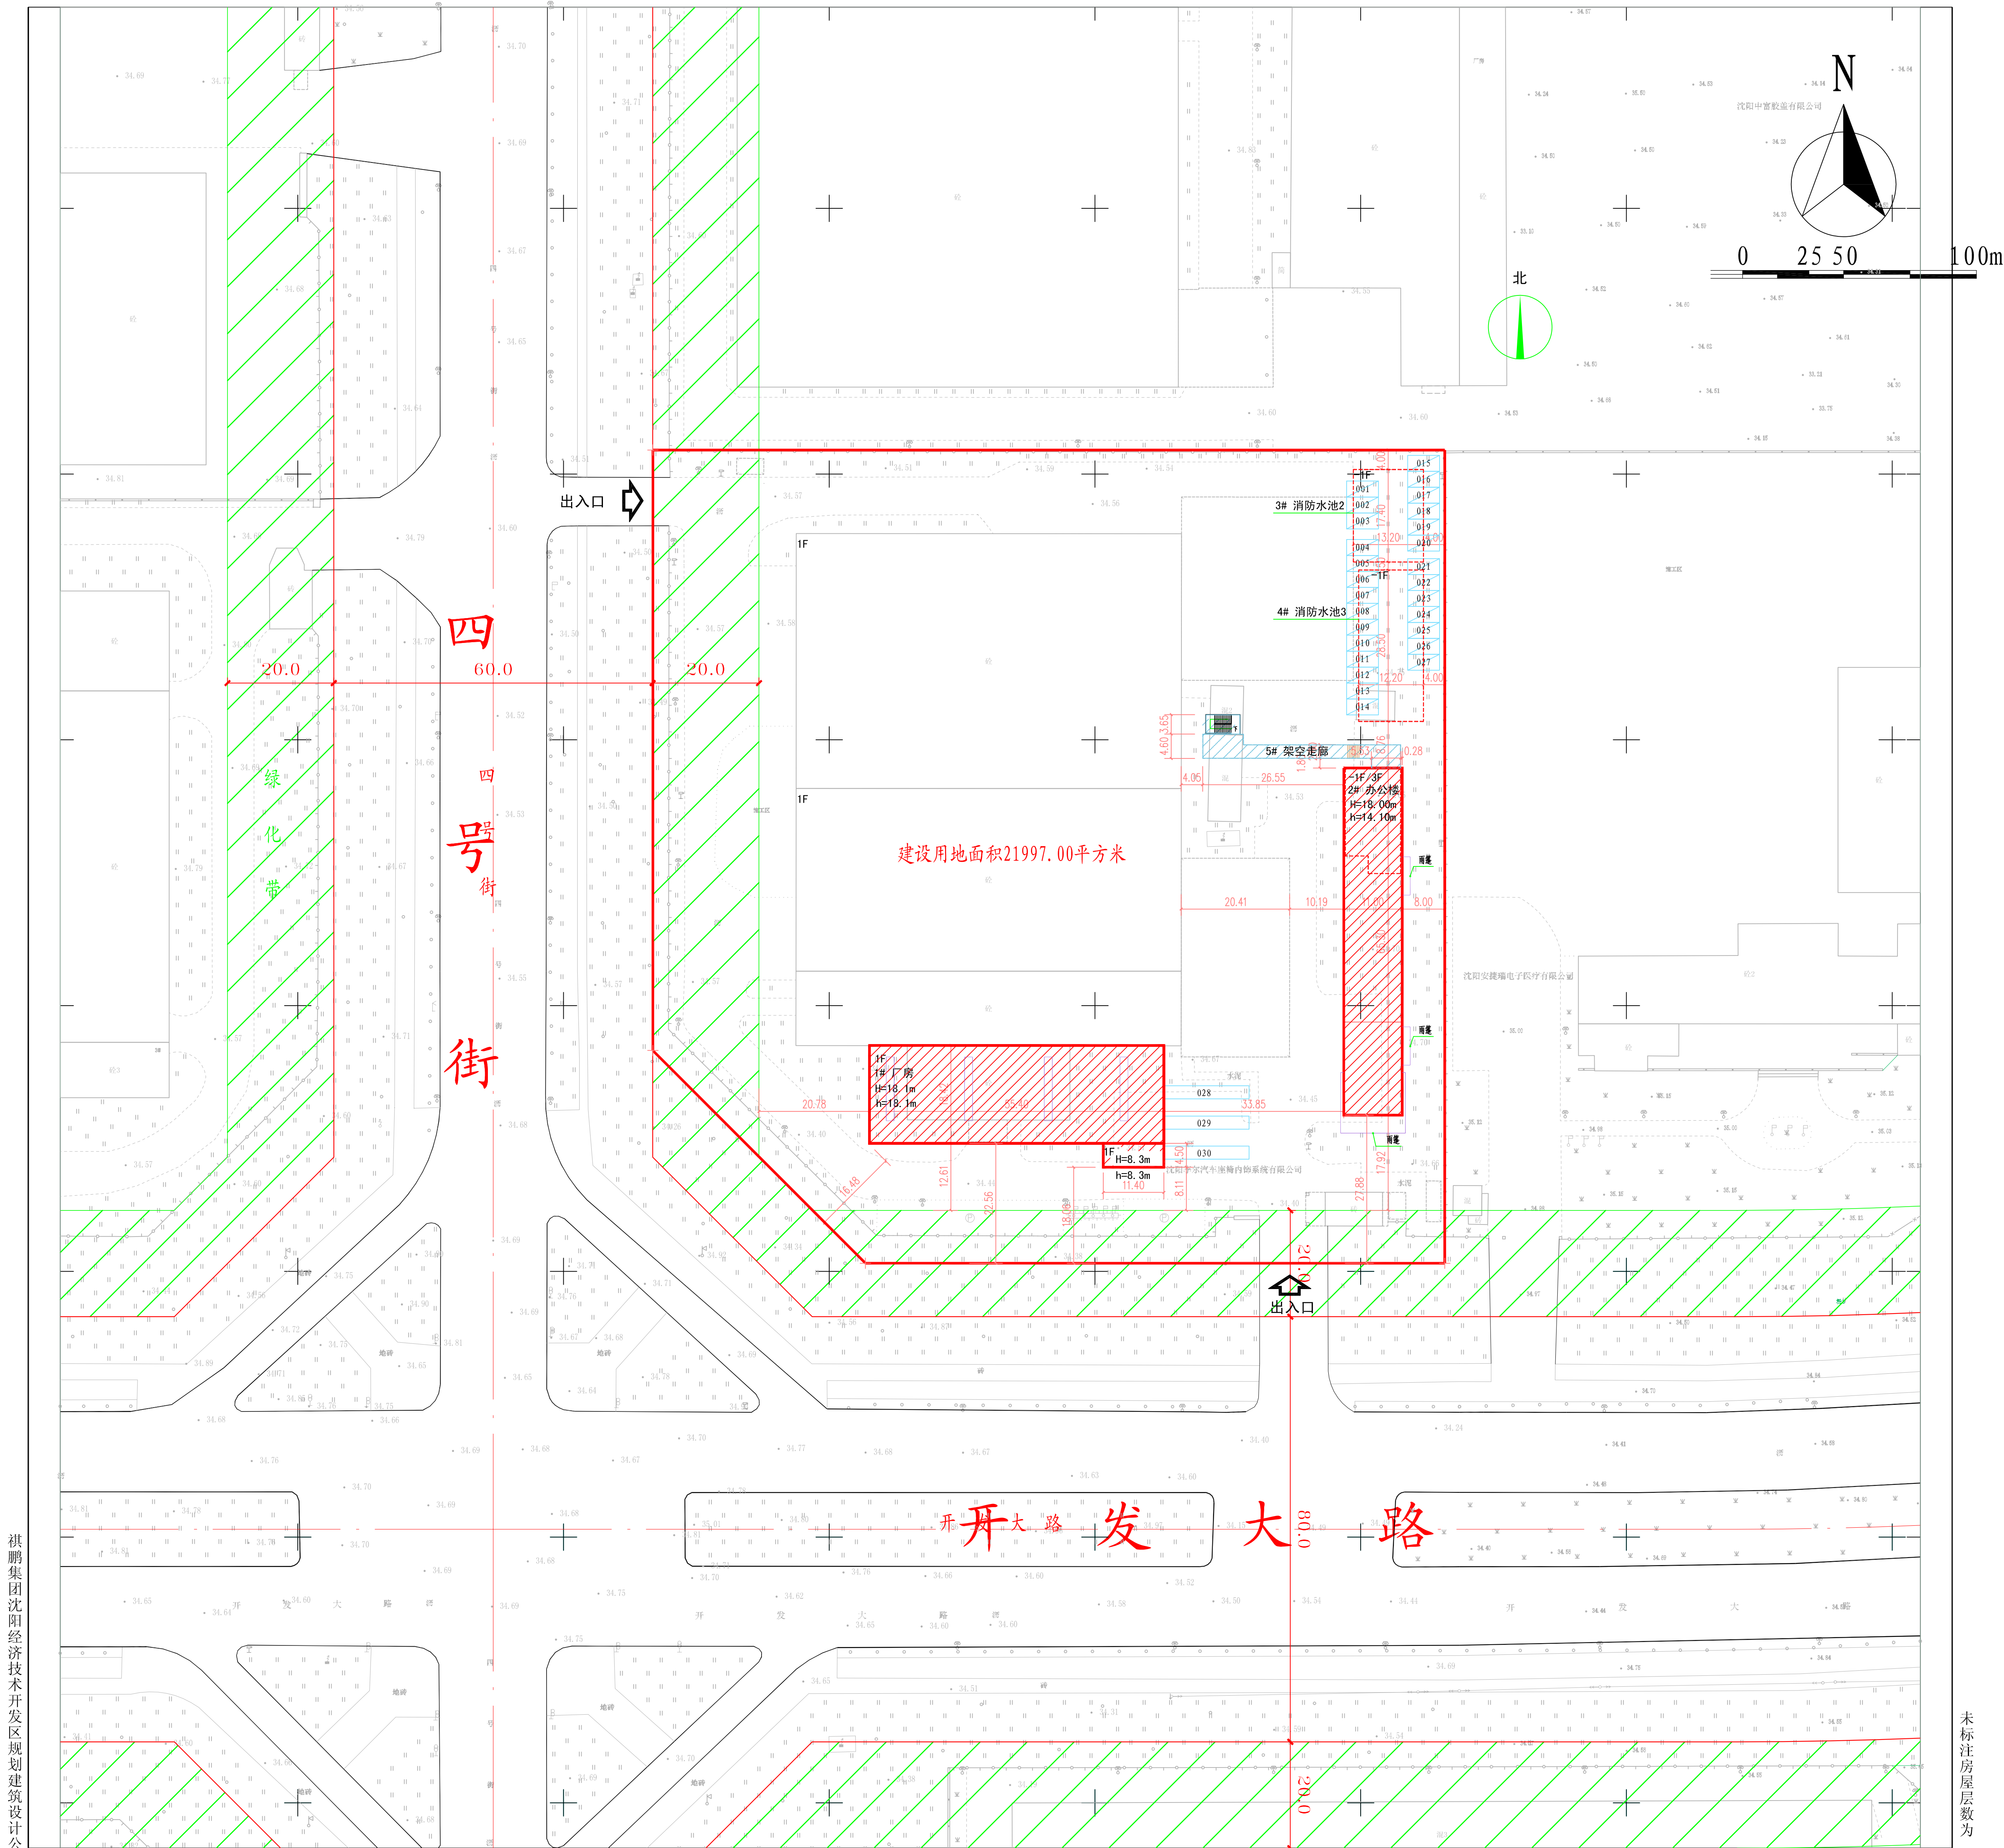

祺鹏集团沈阳经济技术开发区规划建筑设计公

未标注房屋层数为