


沈阳市建设工程规划许可变更批前公示板

总平面图未发生变化

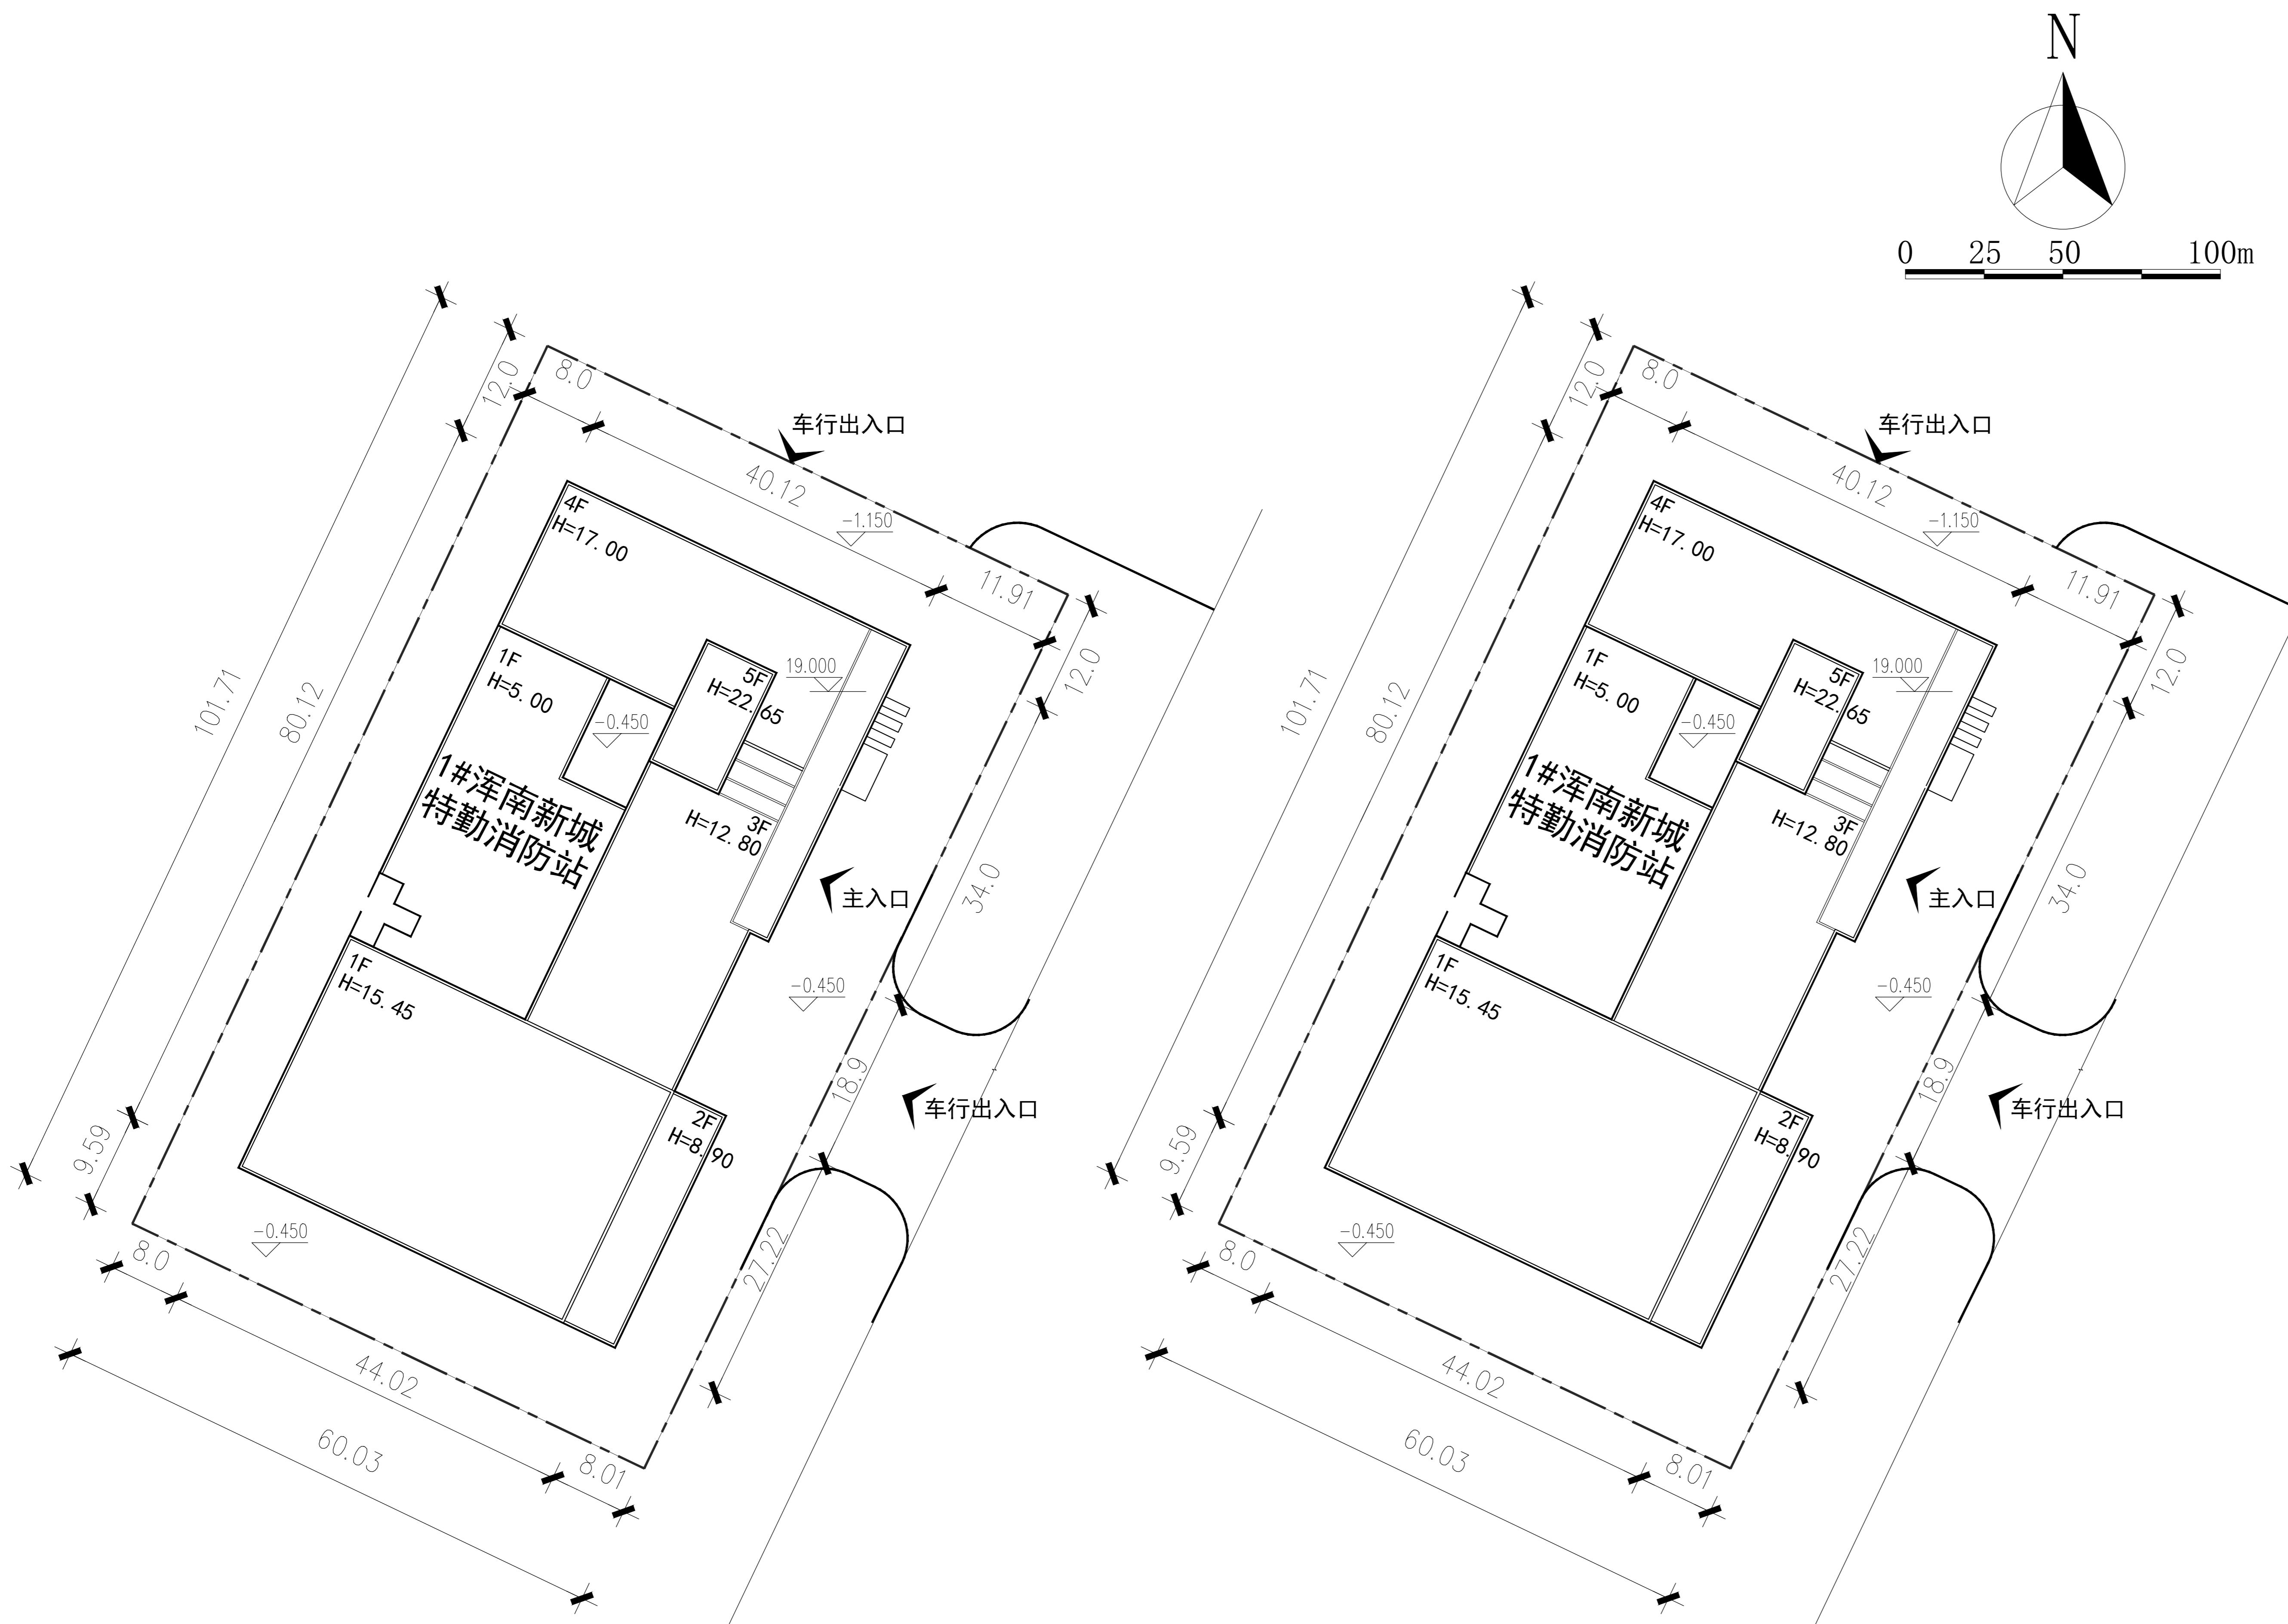

公示信息

沈阳市东陵区（浑南新区）基本建设办公室位于沈阳市东陵区桃仙大街202号的浑南新城特勤消防站项目规划变更批前公示

沈阳市东陵区（浑南新区）基本建设办公室位于沈阳市东陵区桃仙大街202号的浑南新城特勤消防站项目，规划用地性质为公共设施用地，用地面积为6106.13m²。建设单位申请建设工程规划许可证变更，主要变更内容为建设单位由沈阳市东陵区（浑南新区）基本建设办公室变更为沈阳市浑南区城乡建设事务服务中心，现予以公示并公开征求意见。

1、公示及收集意见日期：2021年10月25日-2021年11月2日（7个工作日）；

2、利害关系人可在公示有效期内通过以下途径咨询或提出意见：

①咨询电话：审批部门：沈阳市自然资源局，024-24820973；

建设单位：沈阳市浑南区城乡建设事务服务中心，024-31696209；

设计单位：沈阳建筑大学规划建筑设计研究院，024-24507799；

②信函请邮寄至：沈阳市浑南区世纪路15号沈阳市自然资源局浑南分局（以邮戳日期为准）
邮编：110179。

③电子邮箱：spk24718506@163.com。

3、反馈意见请注明联系人真实姓名、电话、地址等信息；如因信息不完整或不真实导致无法核对相关情况的，视为无效意见。

4、本方案涉及的利害关系人依法享有陈述、申辩以及申请听证等权利，逾期未申请则视为放弃上述权利。

沈阳市自然资源局
2021年10月25日

主要经济技术指标未发生变化

指标表	
总用地面积	6106.13m ²
总建筑面积	7159.00m ²
建筑基底面积	3210.98m ²
容积率	1.17
建筑密度	0.53
建筑层数	4层

鸟瞰图未发生变化

