


沈阳市建设工程规划方案公示板

规划设计方案总平面图

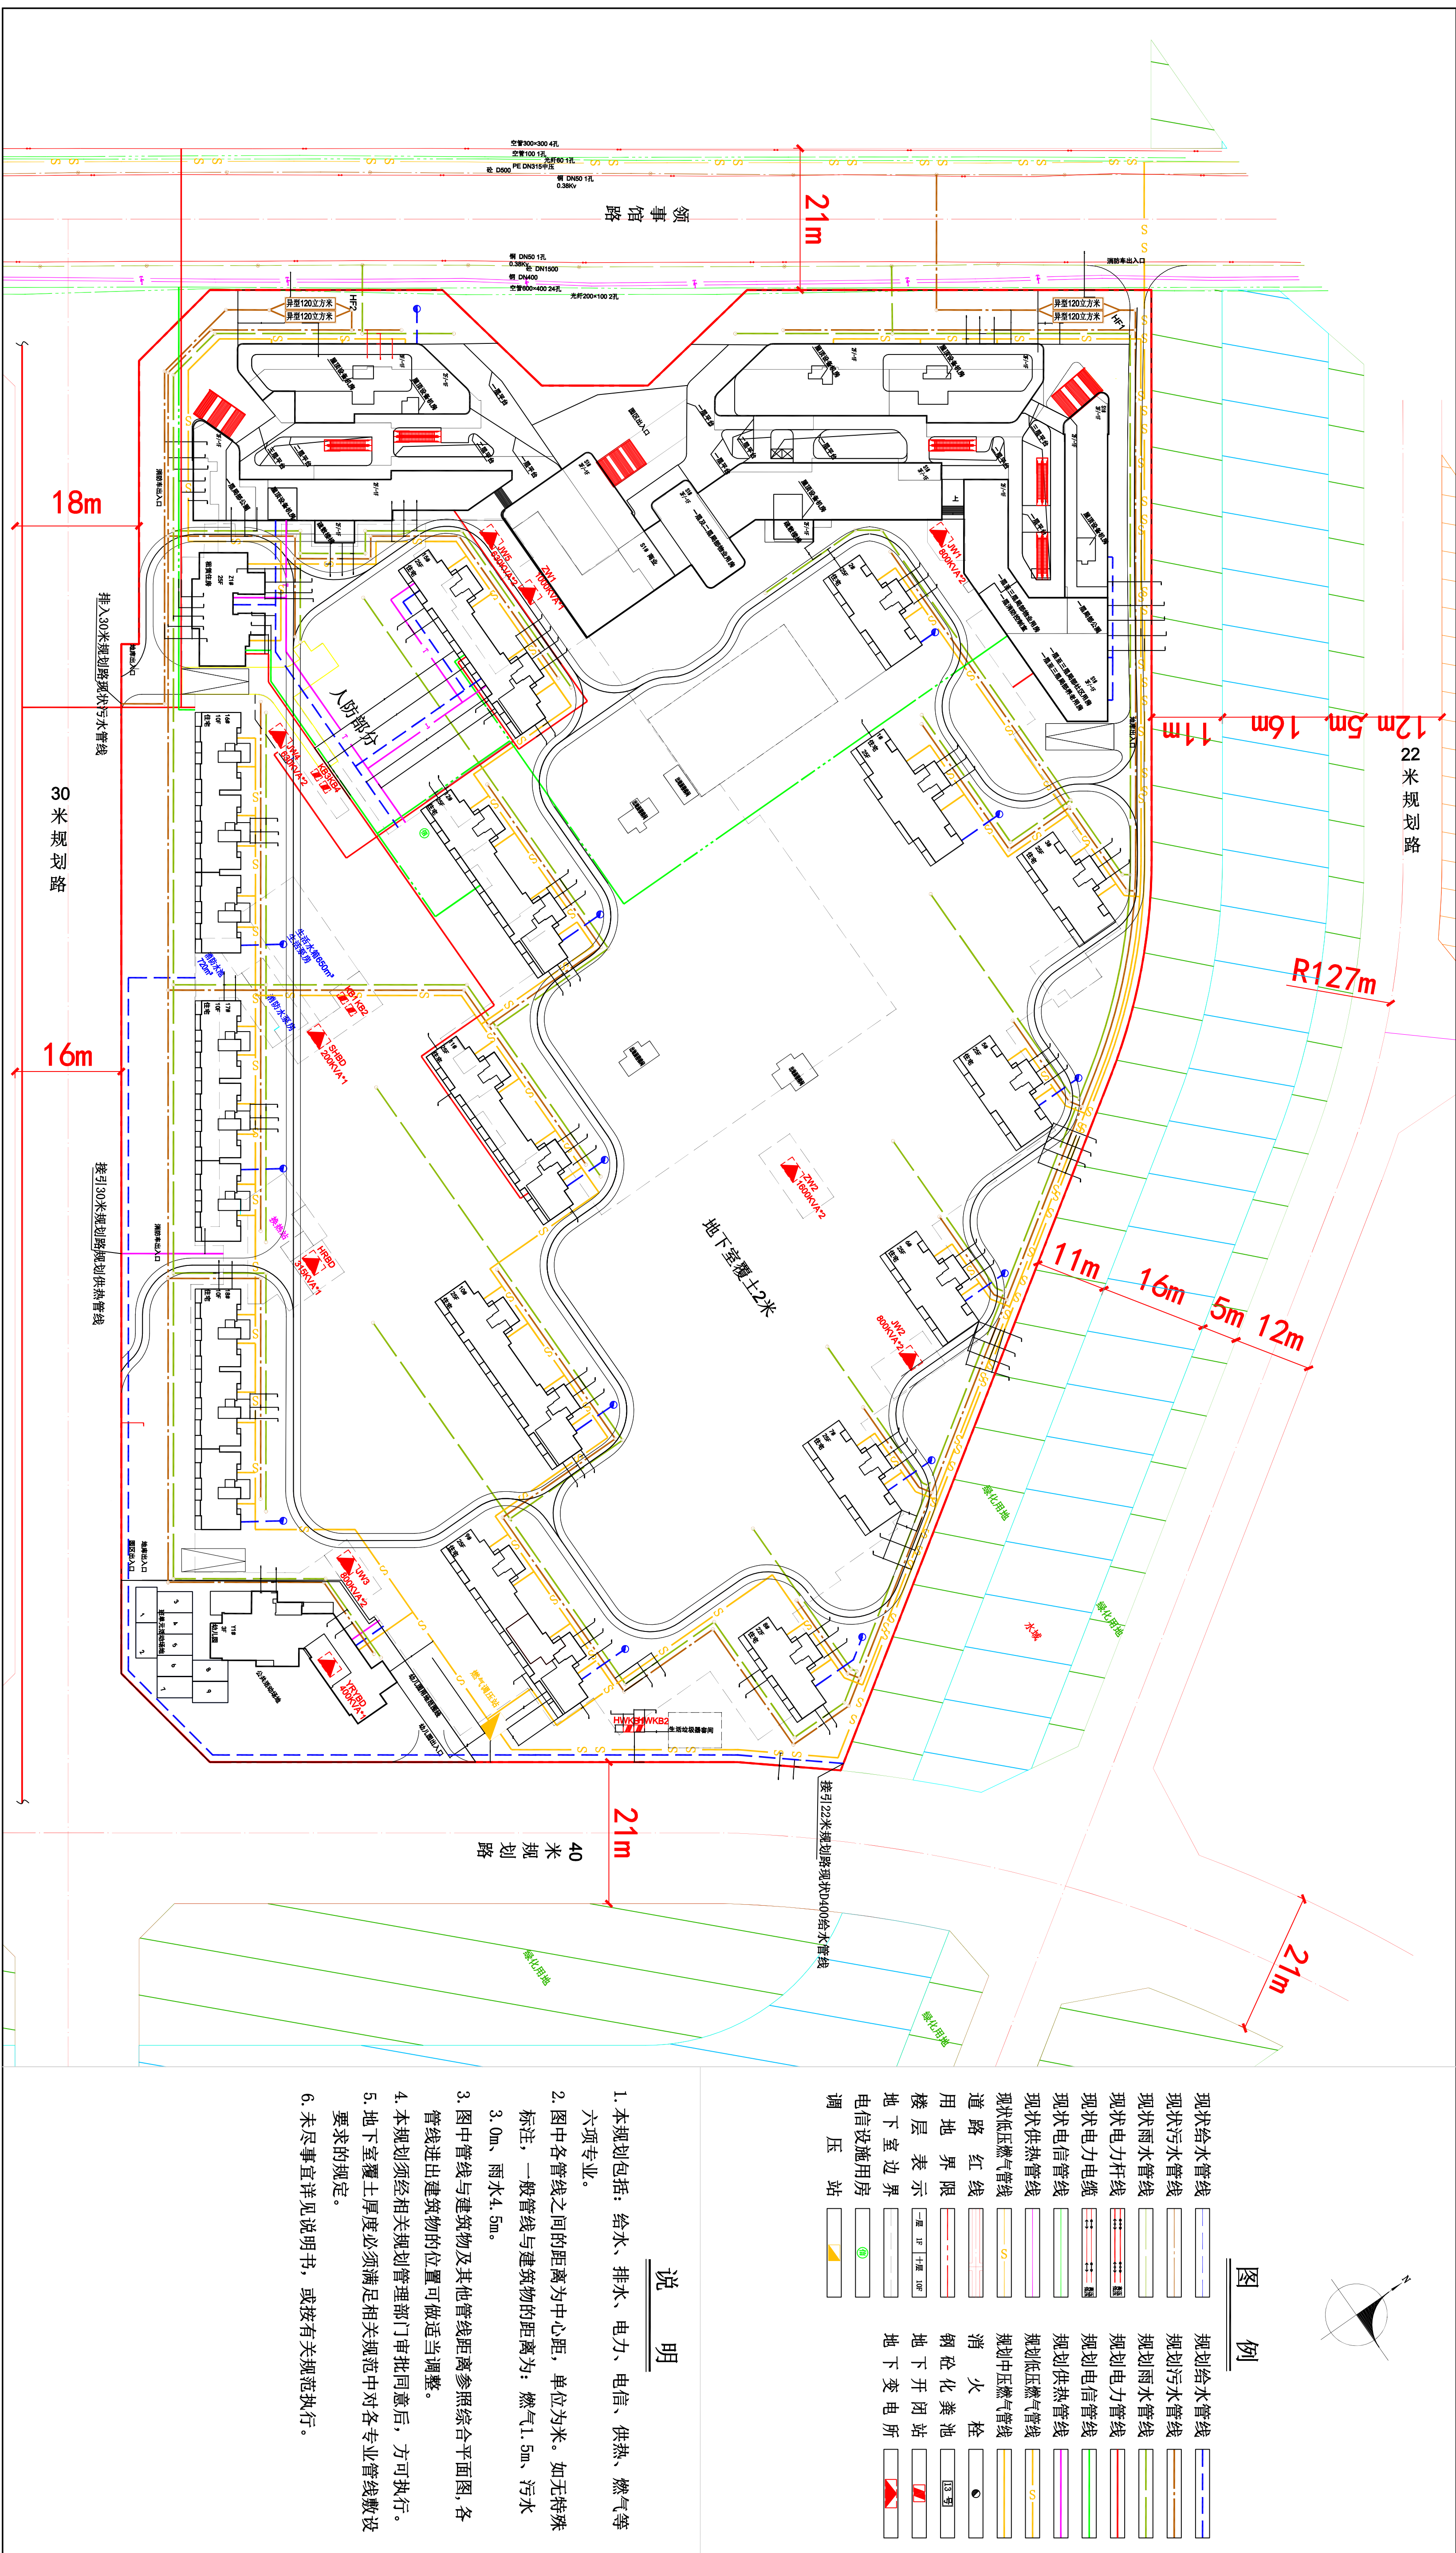

公示信息

沈阳中海福华房地产开发有限公司位于和平区领事馆地区的中海领馆壹号住宅、商业（领事馆东-1地块）市政工程（综合管网）项目规划许可批前公示。

沈阳中海福华房地产开发有限公司位于和平区领事馆地区的中海领馆壹号住宅、商业（领事馆东-1地块）市政工程（综合管网）项目，为市政管线类项目，现予以公示并公开征求意见。

- 公示及收集意见日期：2022年5月30日--2022年6月8日（7个工作日）
- 利害关系人可在公示有效期内通过以下途径咨询或提出意见：

①咨询电话：

审批部门：沈阳市自然资源局和平分局，024-23251742；

建设单位：沈阳中海福华房地产开发有限公司，024-31658600；

设计单位：沈阳市规划设计研究院有限公司，024-23894455。

②信函请邮寄至：沈阳市和平区嘉兴街7号（注明：“规划公示”）（以邮戳日期为准）

③电子邮箱：gh23251742@163.com（注明：“规划公示”）

3、反馈意见请注明联系人真实姓名、电话、地址等信息；如因信息不完整或不真实导致无法核对相关情况的，视为无效意见。

- 重大利害关系人依法享有听证权，具体听证的申请时间将于规划许可决定前另行通知。

沈阳市自然资源局和平分局
2022年5月30日

公示日期	2022年5月30日-2022年6月8日		
收集意见时间	2022年5月30日-2022年6月8日		
市政大类	综合管网	市政类型	管线
建设规模	规划占地面积10.86公顷，建筑面积301866.1平方米，包含给水、排水、电力、电信、供热、燃气六个专业。		