


建设工程规划许可证附图

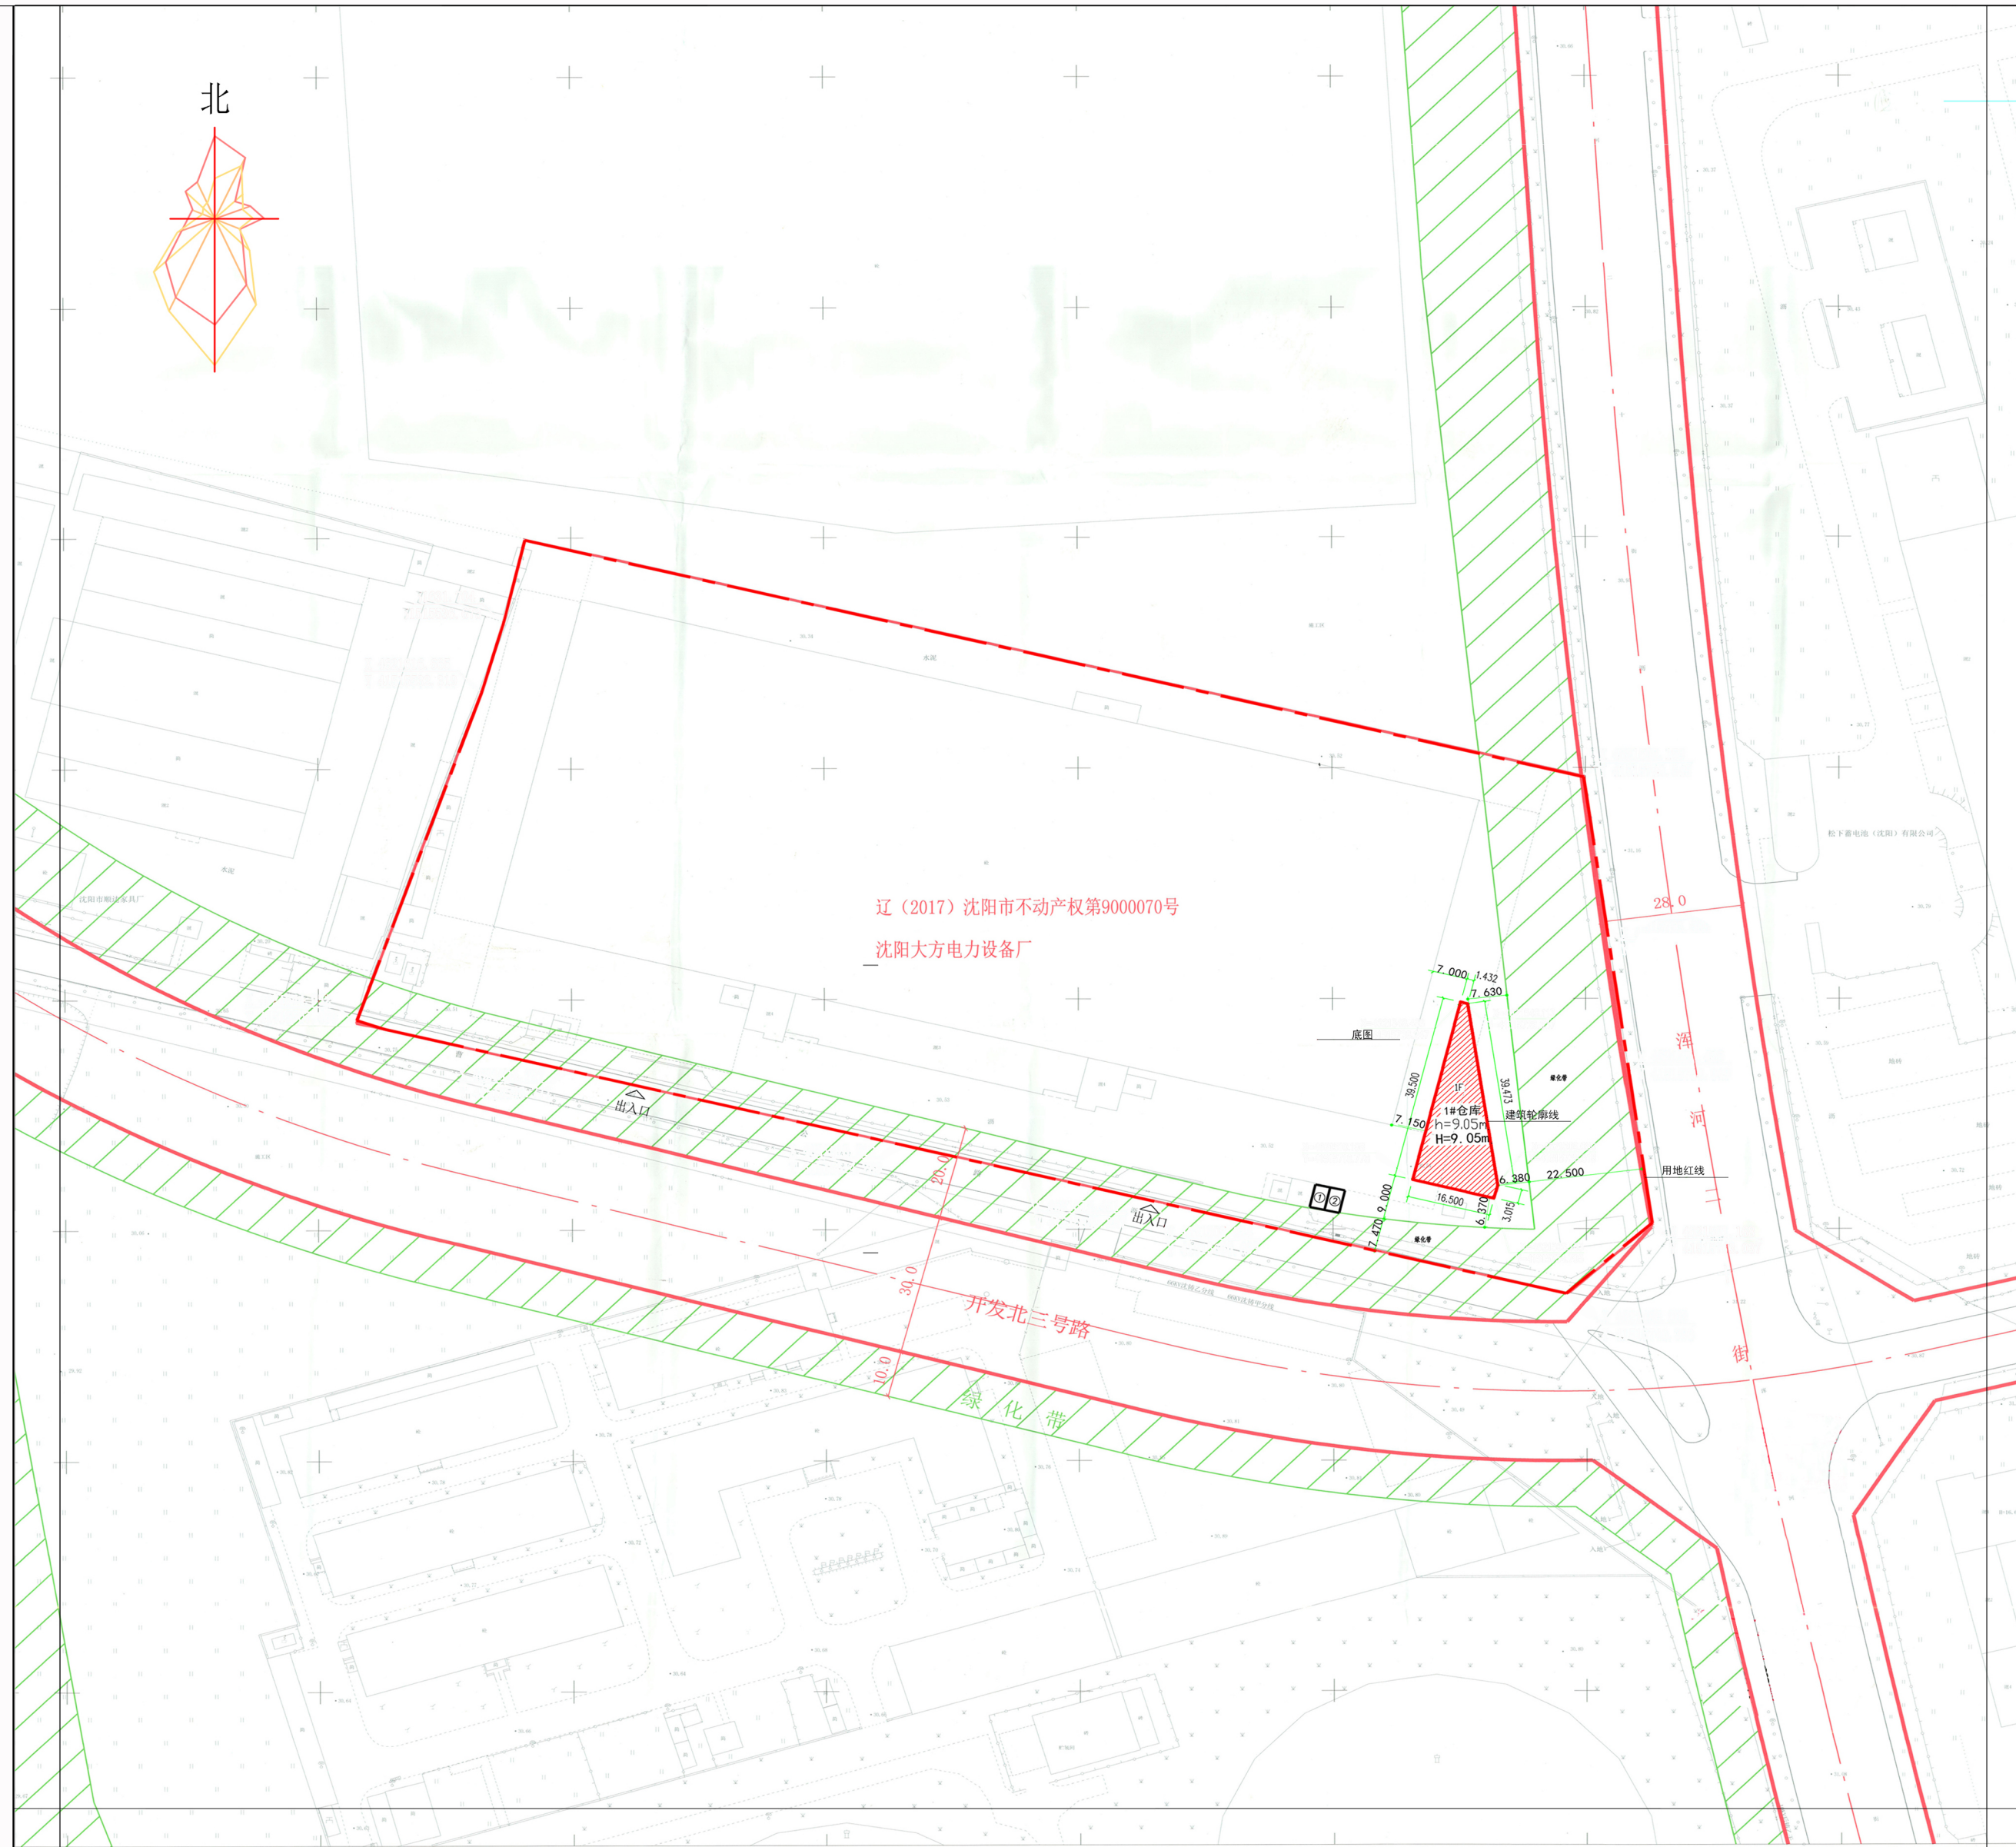

中华人民共和国	
建设工程规划许可证	
附具附件名称	
1. 建设工程规划许可证申请表(原件、复印件);	

经审查,符合《中华人民共和国城乡规划法》有关规定,准予颁发。

发证机关: 日期:

