


# 沈阳市建设工程规划许可批后公告牌

## 建设工程规划许可证附图

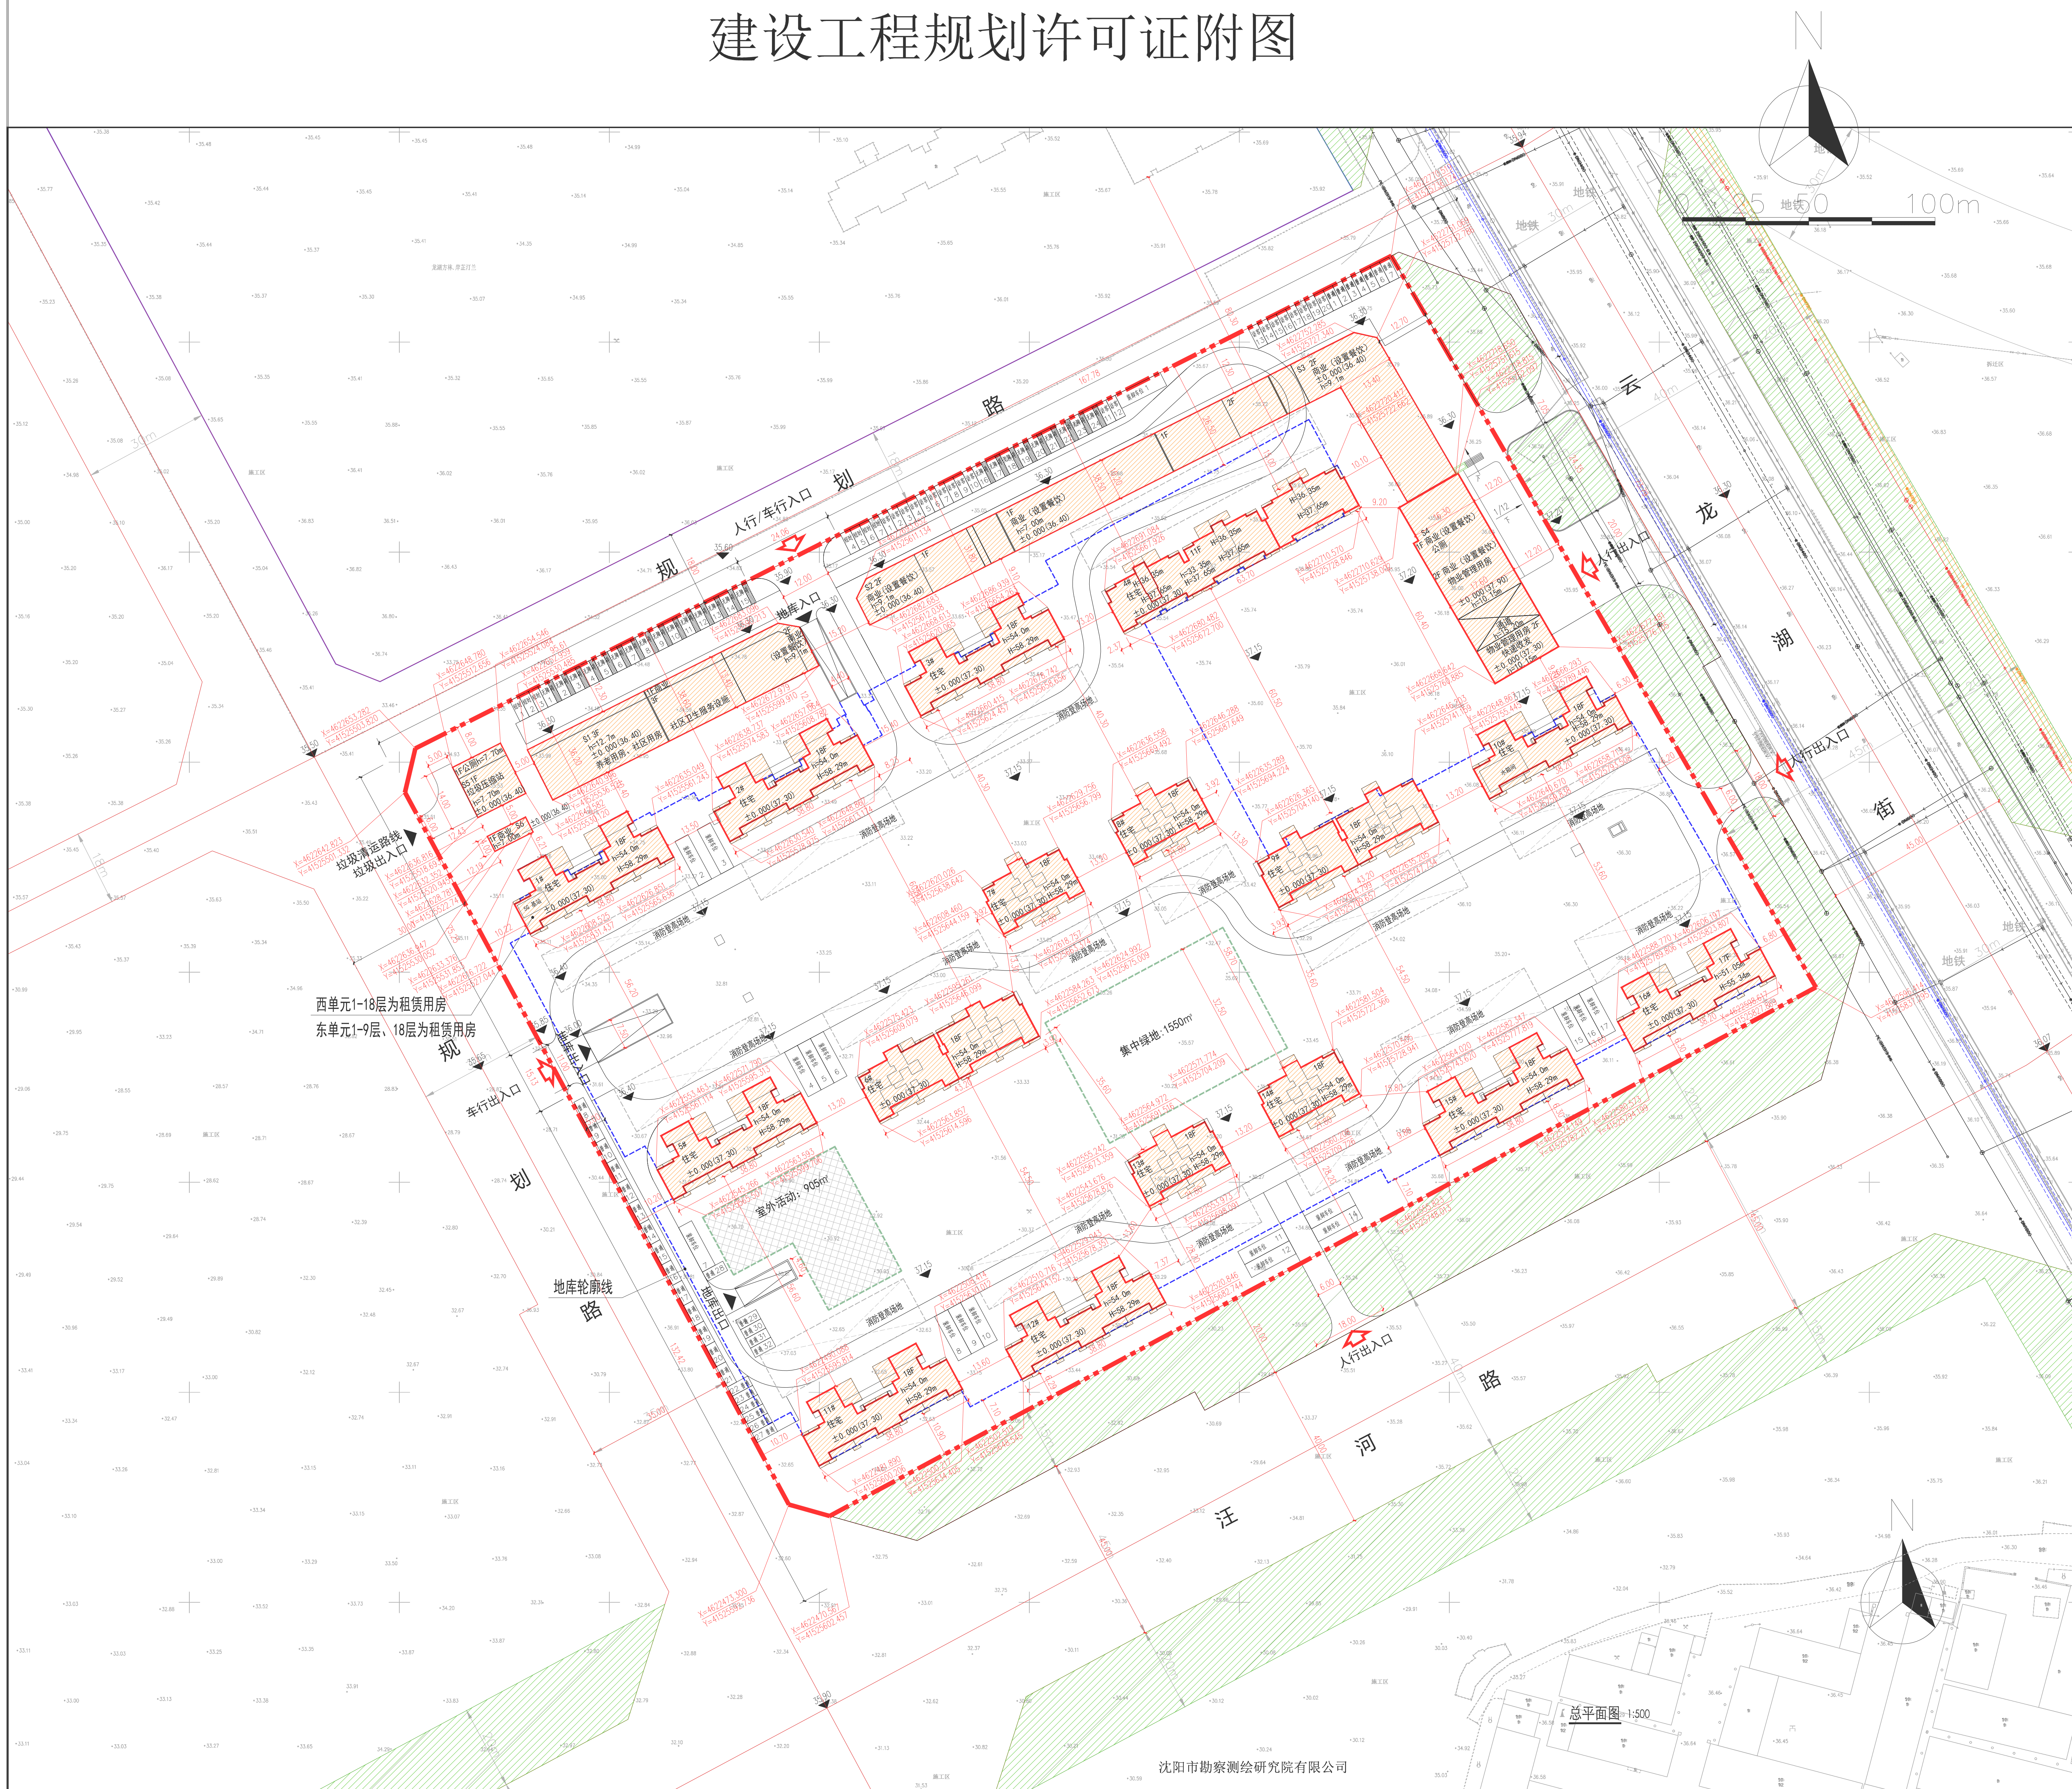


## 公告信息

沈阳辉耀房地产开发有限公司位于于洪新城88-1号地块的居住、商业项目批后公告

建设工程规划许可证号: 建字第210114202100034号  
发证日期: 2021.12.23  
项目名称: 金辉云龙湖项目  
建设位置: 于洪区南阳湖街于洪新城88-1号地块  
建设单位: 沈阳辉耀房地产开发有限公司  
联系电话: 沈阳市自然资源局于洪分局行政审批科, 024-31013967  
沈阳辉耀房地产开发有限公司, 024-23530888  
联系地址: 沈阳市自然资源局于洪分局行政审批科, 邮编: 110141  
公告期限: 发证日期起至规划核实合格止

沈阳辉耀房地产开发有限公司  
沈阳市自然资源局于洪分局 监制  
2022年01月07日

## 建设工程规划许可证

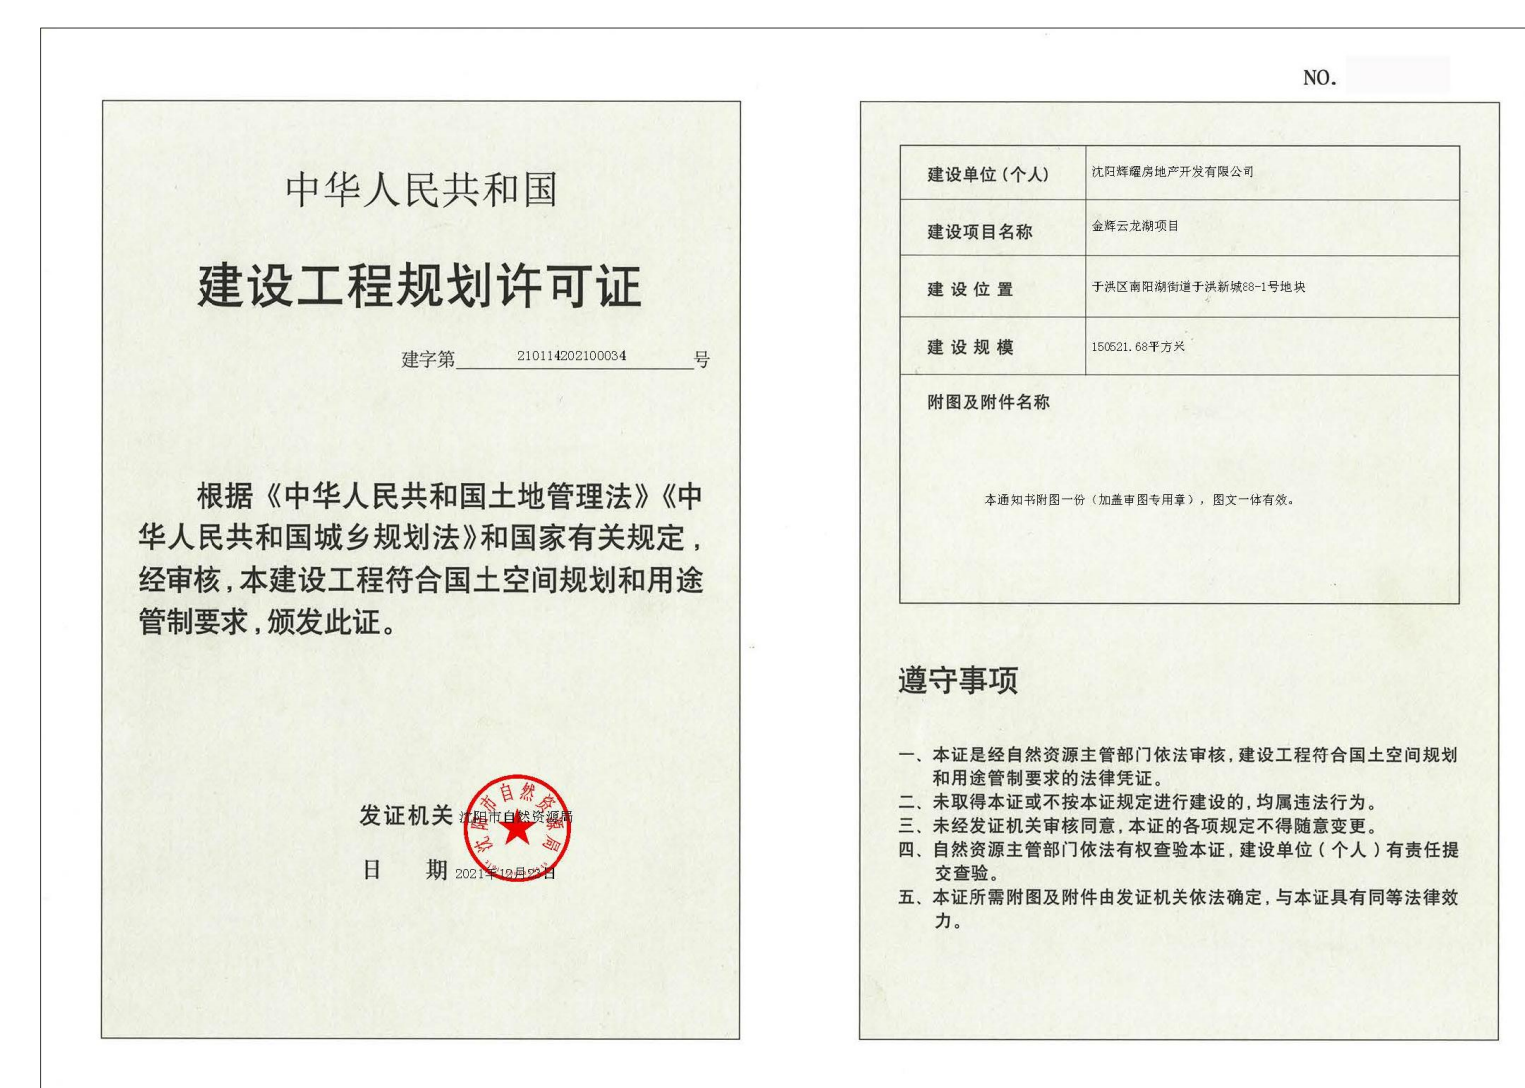

## 鸟瞰图

