
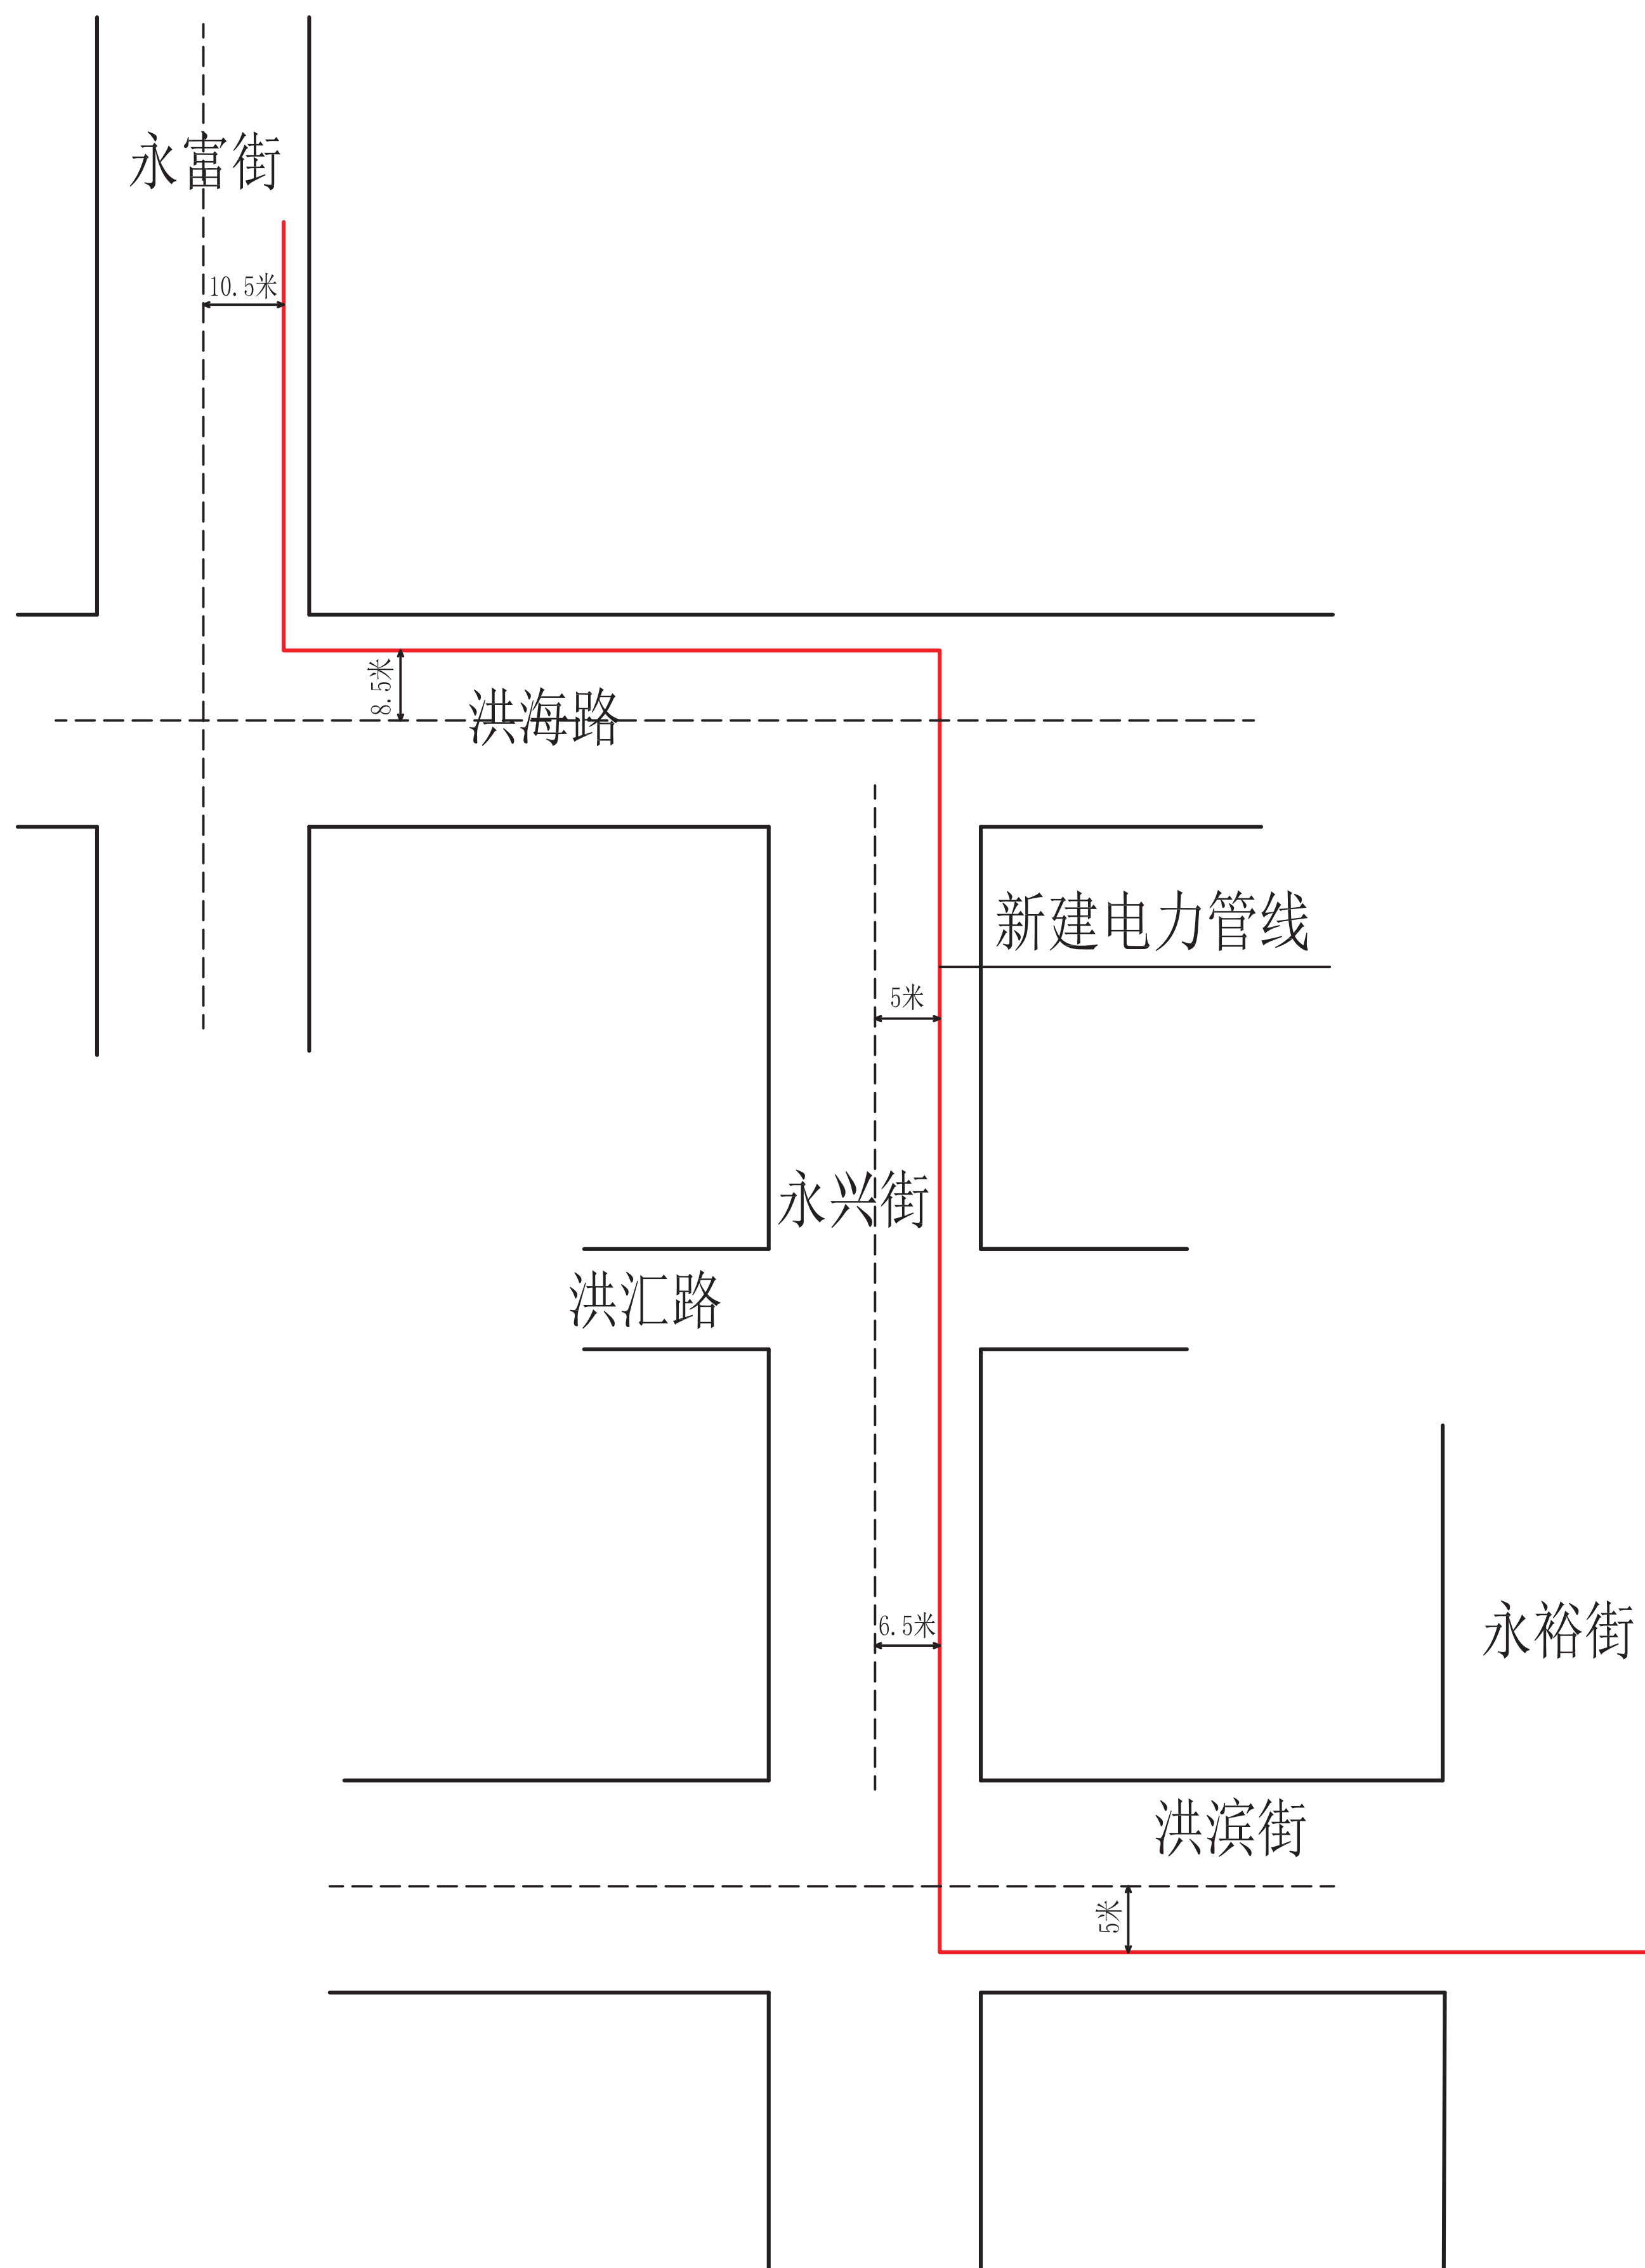


沈阳市建设工程规划许可批前公示板

规划设计方案总平面图

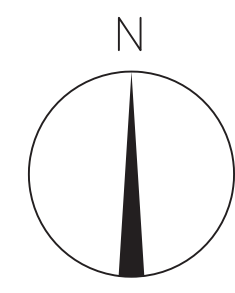

公示信息

辽宁富世德高新科技发展有限公司电力施工，项目位于沈阳市于洪区沙岭街道，建设单位现已委托设计单位按照相关技术标准和规范完成建设工程规划设计方案，现予以公示公开征求意见。

规划线位：位于22米规划路（永富街）中心线以东10.5米，洪海路中心线以北8.5米，中兴街中心线（洪汇路北）以东5米，中兴街中心线（洪汇路南）以东6.5米，洪滨路中心线以南5米。

工程内容：该项目为自维电力工程，工程位于22米规划路（永富街）380米，洪海路760米，中兴街750米，洪滨路810米。

1、公示及收集意见日期：2022年1月17日--2022年1月25日(7个工作日)。

2、利害关系人可在公示有效期内通过以下途径咨询或提出意见：

①、咨询电话：

审批部门：沈阳市自然资源局于洪分局行政审批科 024-31013968

建设单位：辽宁富世德高新科技发展有限公司 024-31211326

设计单位：沈阳邦达电力设计有限公司 024-31018500

②、信函请邮寄至：沈大路63号 沈阳市自然资源局于洪分局（请注明规划公示字样）邮编（以邮到日期为准）

③、电子邮箱：404851790@qq.com（注明：规划公示字样）

反馈意见请注明联系人真实姓名、电话、地址等信息；如因信息不完整或不真实导致无法核对相关情况的，视为无效意见。

3、本方案涉及的利害关系人依法享有听证权。

沈阳市自然资源局于洪分局

2022年1月17日