



# 沈阳市建设工程设计方案变更批前公示板

## 变更前总平面图

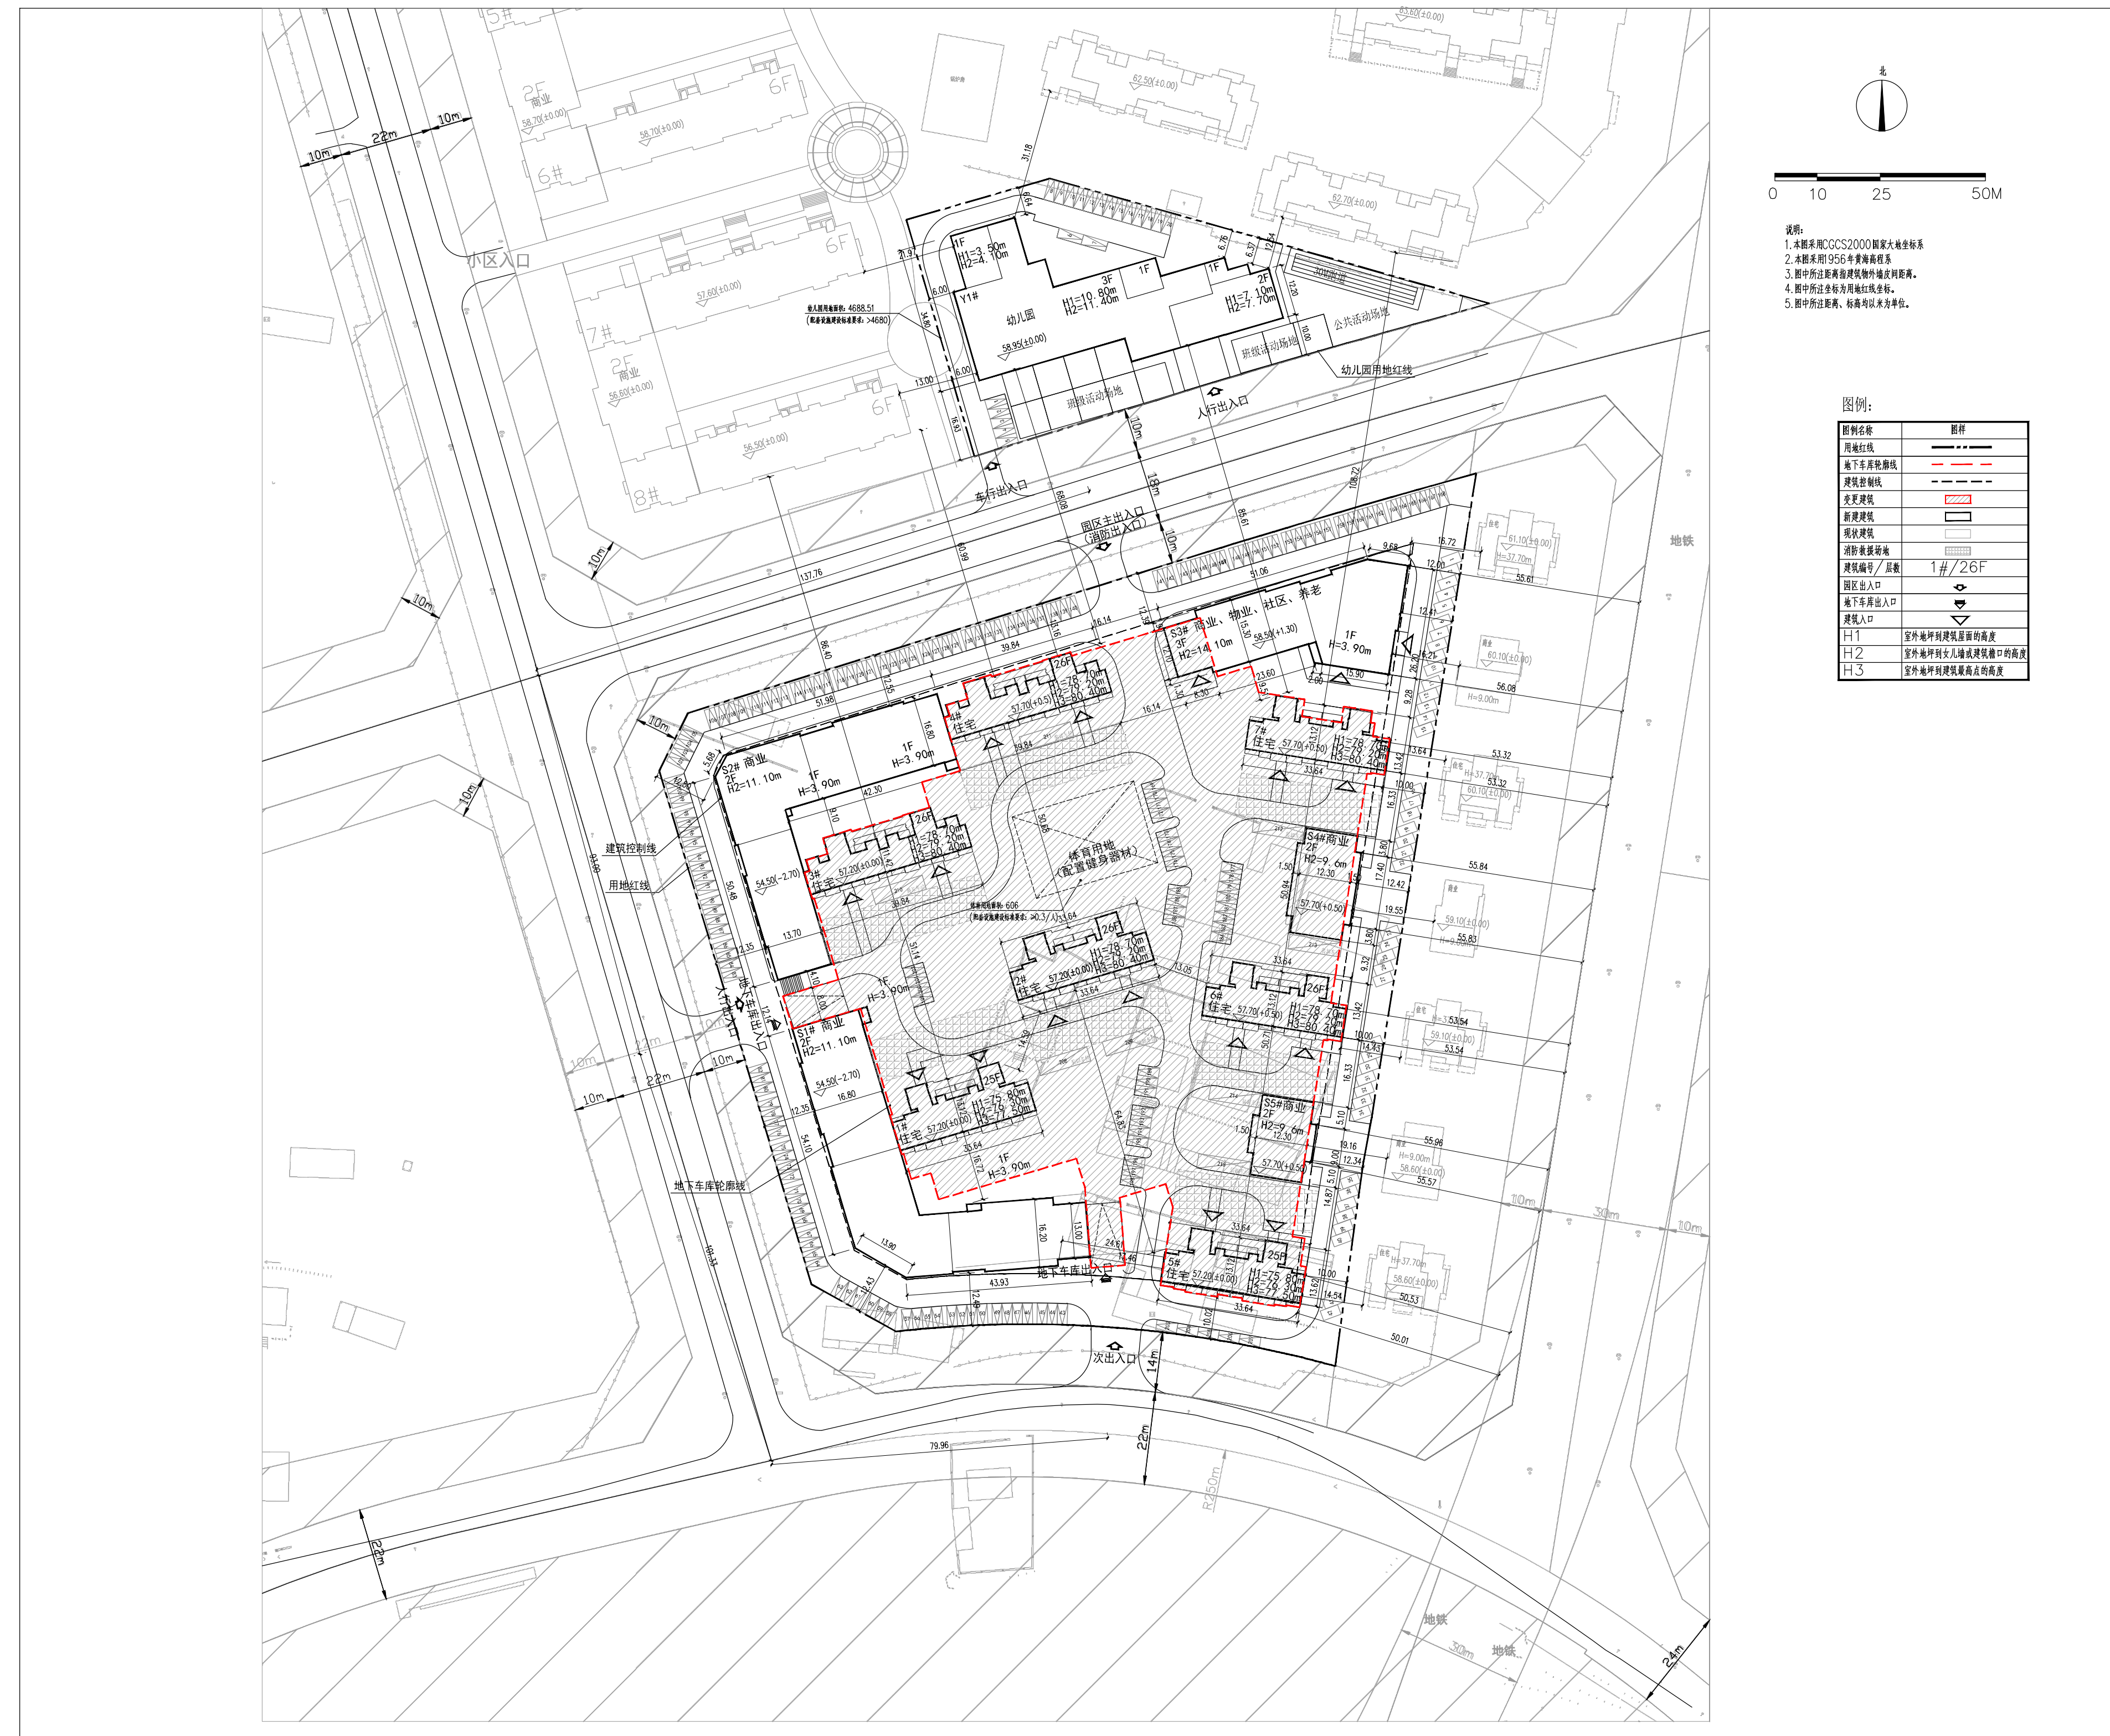

## 变更后总平面图

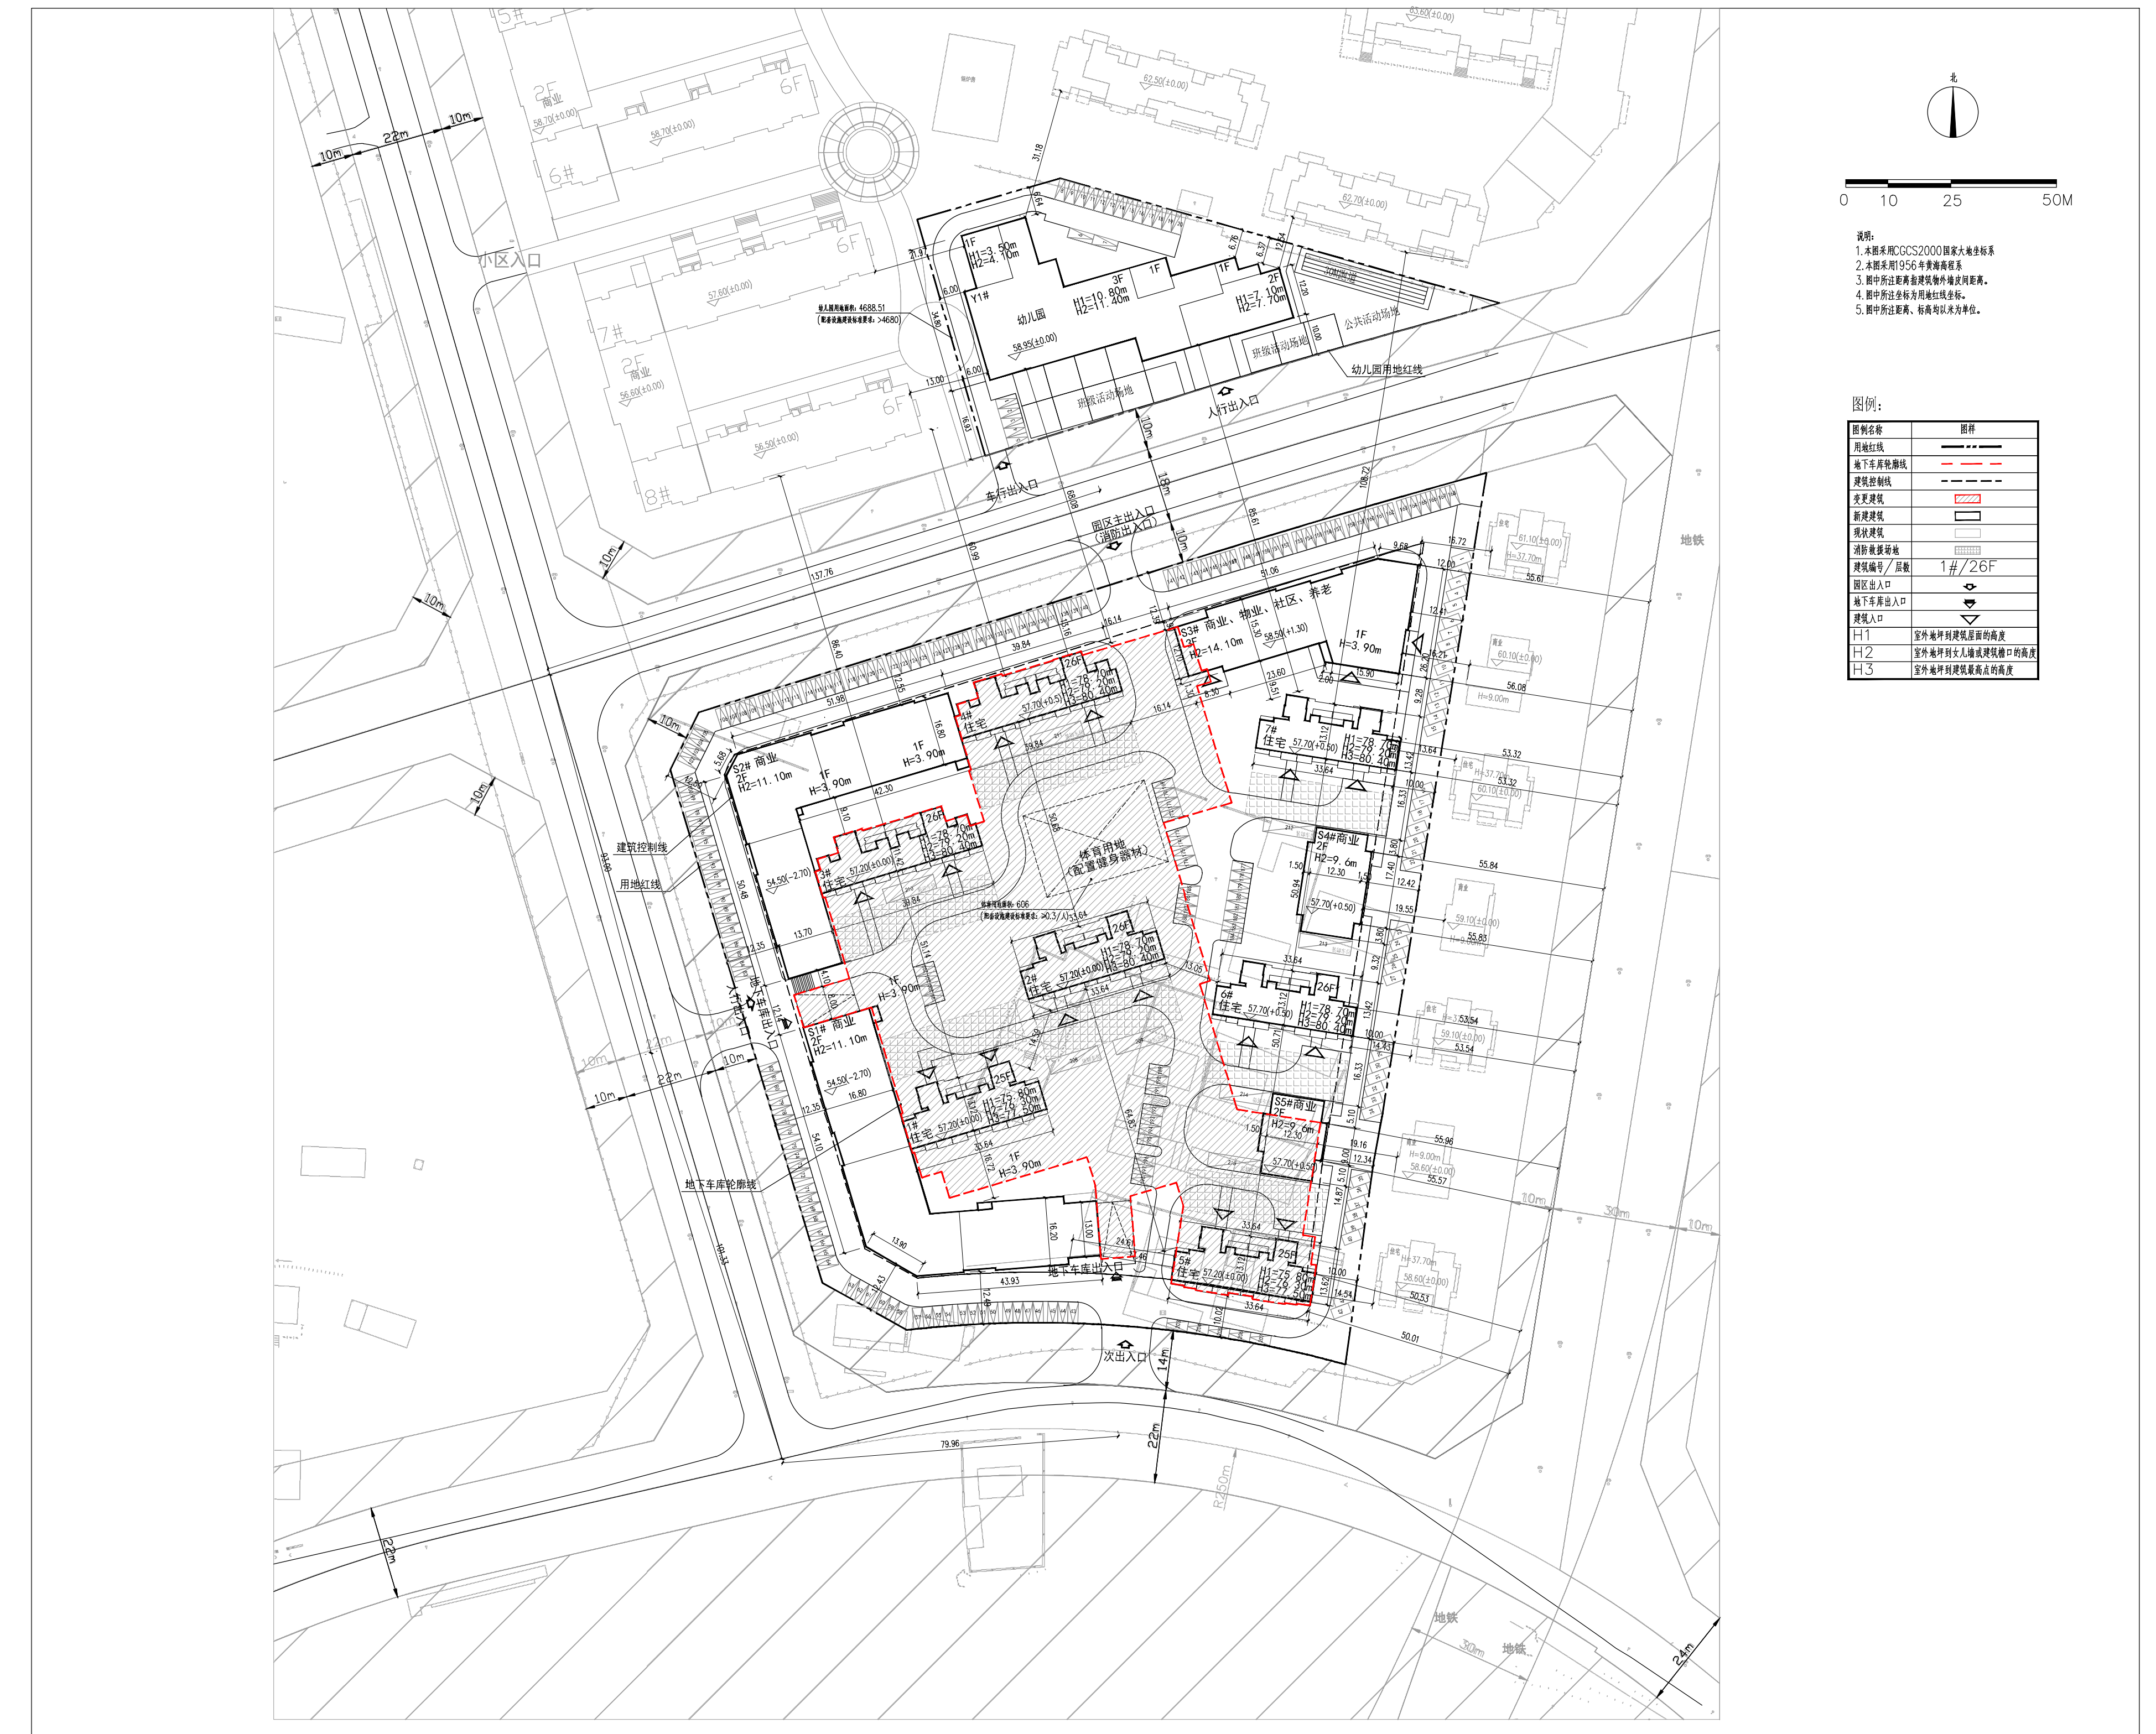

## 公示信息

沈阳军辉房地产开发有限公司位于于洪区平罗街道黄土坎村的裕湾豪庭2期F地块及托幼建筑项目设计方案变更批前公示

沈阳军辉房地产开发有限公司开发的于洪区平罗街道黄土坎村的裕湾豪庭2期F地块及托幼建筑项目。规划用地性质为居住用地，面积为62660.01平方米。建设单位申请设计方案变更，主要变更内容地下车库面积调整。现已委托设计单位按照相关技术标准和规范完成建设工程规划设计调整方案，现予以公示并公开征求意见。

1、公示及收集意见日期：2022年1月18日—2022年1月26日（7个工作日）

2、利害关系人可在公示有效期内通过以下途径咨询或提出意见：

①咨询电话：审批部门：沈阳市自然资源局于洪分局建审科，024-25311425；

建设单位：沈阳军辉房地产开发有限公司，024-89738188；

设计单位：上海联创设计集团股份有限公司，024-22562806；

②信函请邮寄至：沈阳市于洪区沈大路63号自然资源局于洪分局。

③电子邮箱：23236410@163.com。

3、反馈意见请注明联系人真实姓名、电话、地址等信息；如因信息不完整或不真实导致无法核对相关情况的，视为无效意见。

4、本方案涉及的利害关系人依法享有听证权。

沈阳市自然资源局于洪分局

2022年1月18日

## 主要经济技术指标调整

项目	单位	数值
用地面积	m <sup>2</sup>	62660.01
总建筑面积	m <sup>2</sup>	87423.82
地上总建筑面积	m <sup>2</sup>	72204.19
其中		
住宅面积	m <sup>2</sup>	58695.30
商业面积	m <sup>2</sup>	8822.41
公服配套面积(不计容)	m <sup>2</sup>	4686.48
社区面积(不计容)	m <sup>2</sup>	639.71
其中		
居家养老面积(不计容)	m <sup>2</sup>	257.82
物业面积(不计容)	m <sup>2</sup>	558.93
幼儿园(不计容)	m <sup>2</sup>	3230.02
地下建筑面积	m <sup>2</sup>	15219.63
容积率		1.08
建筑密度	%	14.69%
绿地率	%	30.05%
商业占比	%	5.63%
户数	户	692
停车位	个	841
其中		
地上停车位	个	247
地下停车位	个	594

注：配套设施以小型汽车为计算量，容积率按1:2.5的比例换算为小型车停车位。

项目	单位	数值
用地面积	m <sup>2</sup>	62660.01
总建筑面积	m <sup>2</sup>	83570.96
地上总建筑面积	m <sup>2</sup>	72204.19
其中		
住宅面积	m <sup>2</sup>	58695.30
商业面积	m <sup>2</sup>	8822.41
公服配套面积(不计容)	m <sup>2</sup>	4686.48
社区面积(不计容)	m <sup>2</sup>	639.71
其中		
居家养老面积(不计容)	m <sup>2</sup>	257.82
物业面积(不计容)	m <sup>2</sup>	558.93
幼儿园(不计容)	m <sup>2</sup>	3230.02
地下建筑面积	m <sup>2</sup>	11366.77
容积率		1.08
建筑密度	%	14.69%
绿地率	%	30.05%
商业占比	%	5.63%
户数	户	692
停车位	个	841
其中		
地上停车位	个	247
地下停车位	个	594

注：配套设施以小型汽车为计算量，容积率按1:2.5的比例换算为小型车停车位。

## 调整后鸟瞰图

