


沈阳市建设工程规划许可批后公告牌

建设工程规划许可证附图

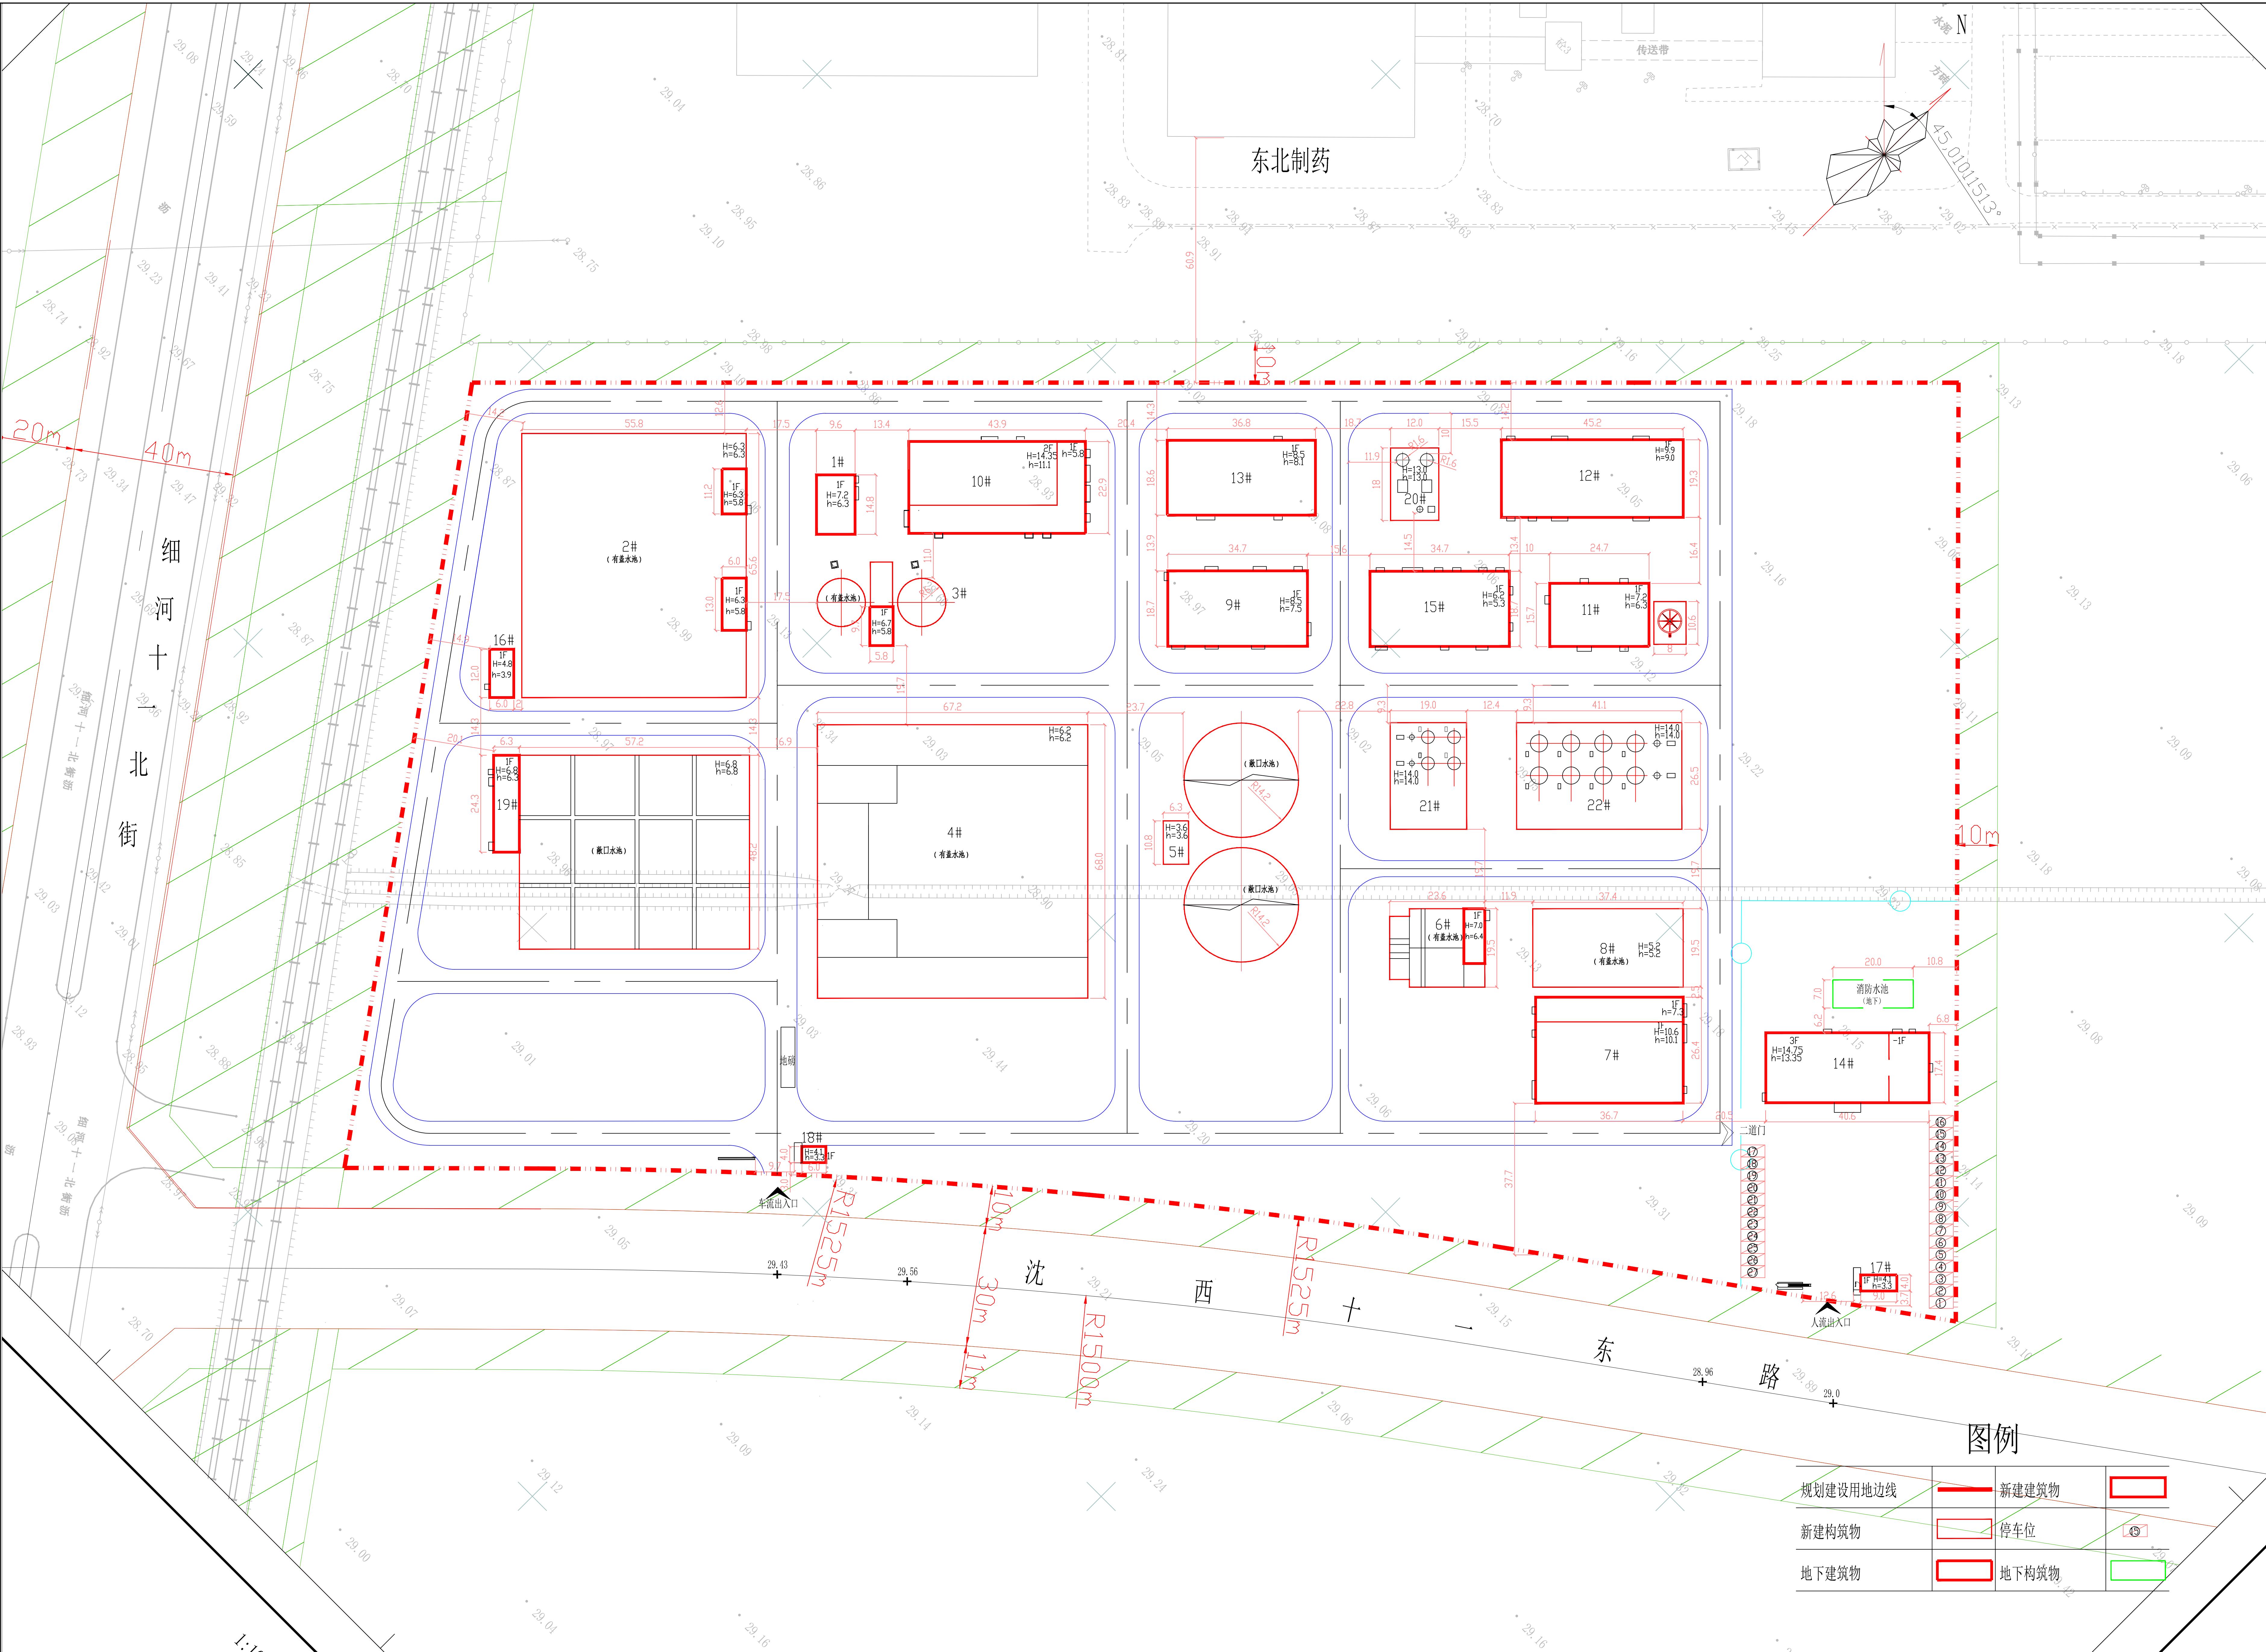

公告信息

沈阳诚达水处理有限公司位于沈阳经济技术开发区细河十一北街17号地块项目批后公告

建设工程规划许可证号：建字第210106202110080号
发证日期：2021年11月18日
项目名称：化工园工业污水处理厂及事故应急池工程
建设位置：沈阳经济技术开发区细河十一北街17号
建设单位：沈阳诚达水处理有限公司
联系电话：沈阳市自然资源局经济技术开发区分局，024-23575039
沈阳诚达水处理有限公司，024-25588125
联系地址：沈阳经济技术开发区政务服务中心（沈阳经济技术开发区中央大街21甲5号）一楼 工程建设专区综合受理窗口（请注明“规划公示”字样）
公告期限：发证日起至规划核实合格止

沈阳诚达水处理有限公司
沈阳市自然资源局经济技术开发区分局 监制
2021年11月23日

建设工程规划许可证

中华人民共和国

建设工程规划许可证

根据《中华人民共和国土地管理法》《中华人民共和国城乡规划法》和国家有关规定，经审核，本建设工程符合国土空间规划和用途管制要求，颁发此证。

发证机关：[Red Seal]

11 附：[Red Seal]

遵守事项

- 本证是建设单位申请办理工程规划许可、竣工验收和不动产登记的重要依据。
- 建设单位应当按照规划许可内容进行建设，不得擅自变更规划许可内容。
- 建设单位应当按照规划许可内容进行建设，不得擅自变更规划许可内容。
- 建设单位应当按照规划许可内容进行建设，不得擅自变更规划许可内容。

鸟瞰图

图例		
规划建设用地边线	新建建筑物	
新建建筑物	停车位	
地下建筑物	地下构筑物	