


# 沈阳市建设工程规划许可批后公告牌

# 建设工程规划许可证附图

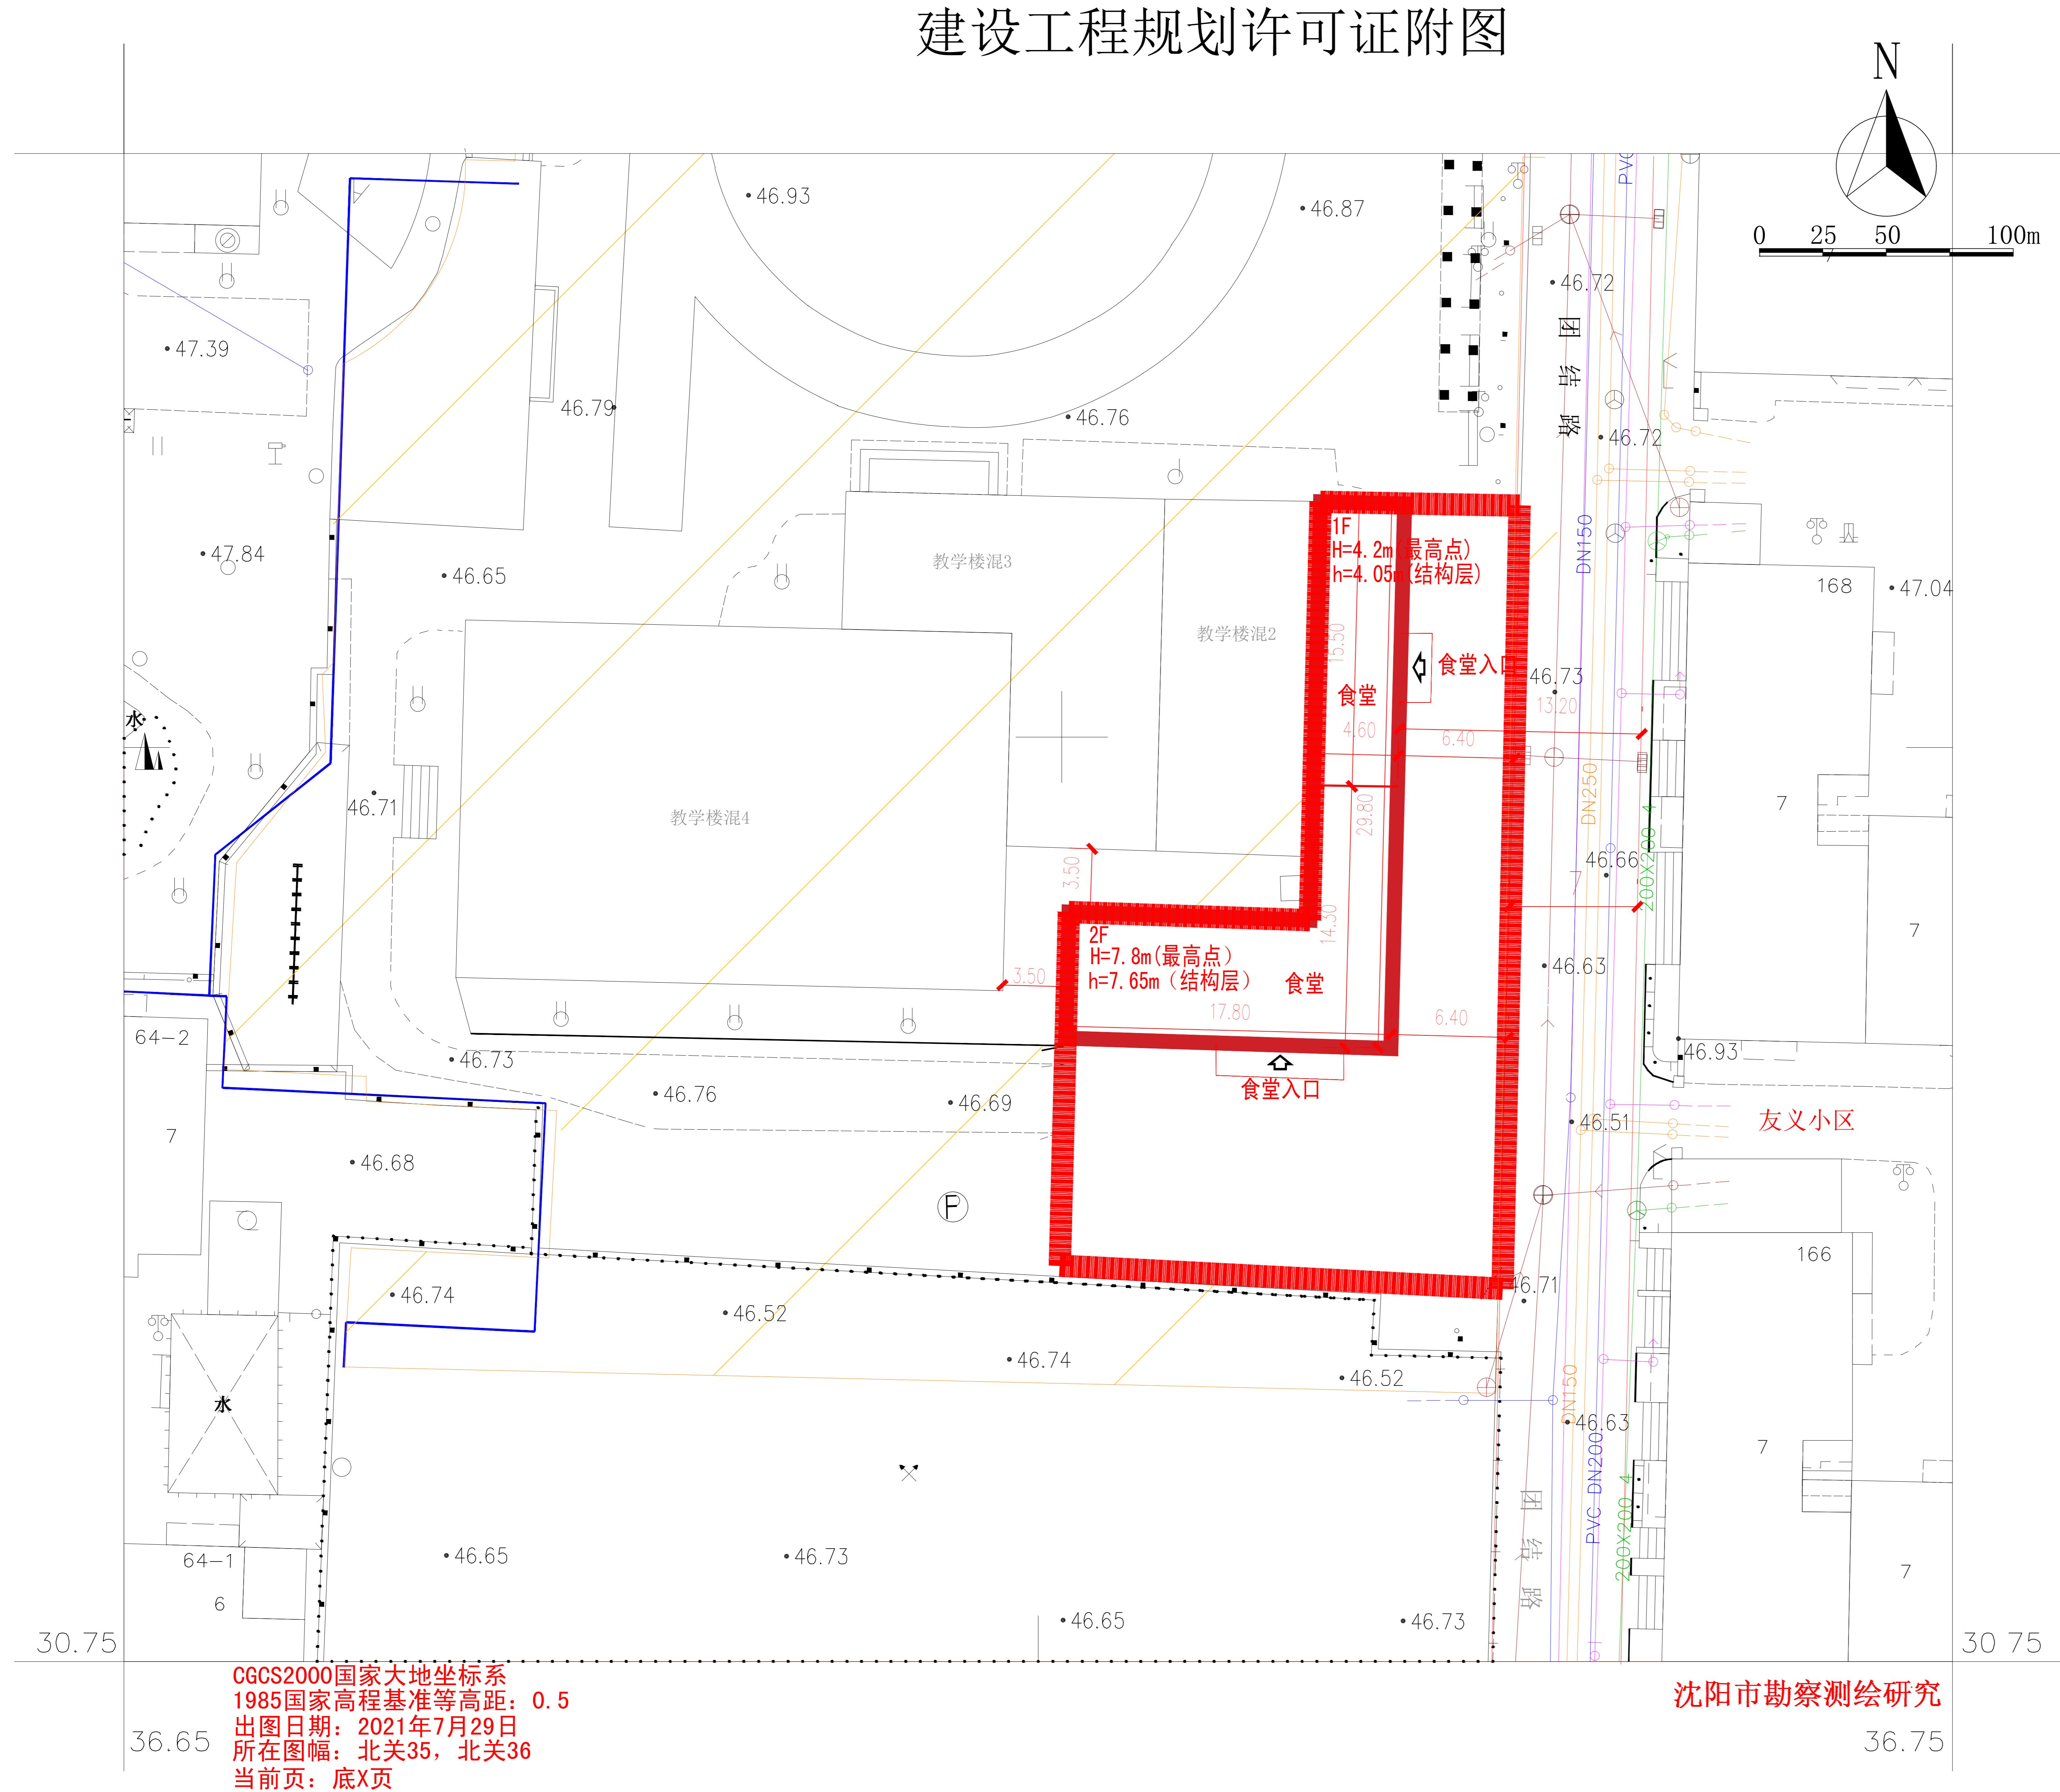

# 公告信息

## 沈阳岸英小学位于沈河区南山东堡路十一号路的中小学项目批后公告

建设工程规划许可证号：建字第210103202200006号  
发证日期：2022.8.19  
项目名称：沈阳市岸英小学新建食堂、操场改造及综合维修项目  
建设位置：沈河区，南山东堡路十一号路  
建设单位：沈阳岸英小学  
联系电话：沈阳市自然资源局, 024-24161605  
                  沈阳岸英小学, 024-88522104  
联系地址：沈河区南山东堡路十一号路，邮编：110000  
公告期限：发证日期起至规划核实合格止

沈阳岸英小学  
沈阳市自然资源局 监制  
2022年8月22日

# 建设工程规划许可证

<p style="text-align: center;"><b>中华人民共和国</b></p> <p style="text-align: center;"><b>建设工程规划许可证</b></p> <p style="text-align: center;">建字第 <u>21010320220006</u> 号</p> <p style="text-align: center;">根据《中华人民共和国土地管理法》《中华人民共和国城乡规划法》和国家有关规定，经审核，本建设工程符合国土空间规划和用途管制要求，颁发此证。</p> <p style="text-align: center;">发证机关  日期 <u>2022年08月19日</u></p>	<table border="1" style="width: 100%; border-collapse: collapse;"> <tr> <td style="width: 50%;">建设单位(个人)</td> <td style="width: 50%;">沈阳市浑英小学</td> </tr> <tr> <td>建设项目名称</td> <td>沈河区浑英小学新建食堂</td> </tr> <tr> <td>建设位置</td> <td>沈阳市沈河区南山东路11号</td> </tr> <tr> <td>建设规模</td> <td>386.18</td> </tr> </table> <p><b>附图及附件名称</b></p> <p>本通知书附图一份（加盖审图专用章），图文一体有效。</p> <p style="text-align: center;"><b>遵守事项</b></p> <p>一、本证是经自然资源主管部门依法审核，建设工程符合国土空间规划和用途管制要求的法律凭证。    二、未取得本证或不按本证规定进行建设的，均属违法行为。    三、未经发证机关审核同意，本证的各项规定不得随意变更。    四、自然资源主管部门依法有权查验本证，建设单位(个人)有责任提交查验。    五、本证所需附图及附件由发证机关依法确定，与本证具有同等法律效力。</p>	建设单位(个人)	沈阳市浑英小学	建设项目名称	沈河区浑英小学新建食堂	建设位置	沈阳市沈河区南山东路11号	建设规模	386.18
建设单位(个人)	沈阳市浑英小学								
建设项目名称	沈河区浑英小学新建食堂								
建设位置	沈阳市沈河区南山东路11号								
建设规模	386.18								

# 鸟瞰图

