


沈阳市建设工程规划核实前公示板

规划审批总平面图

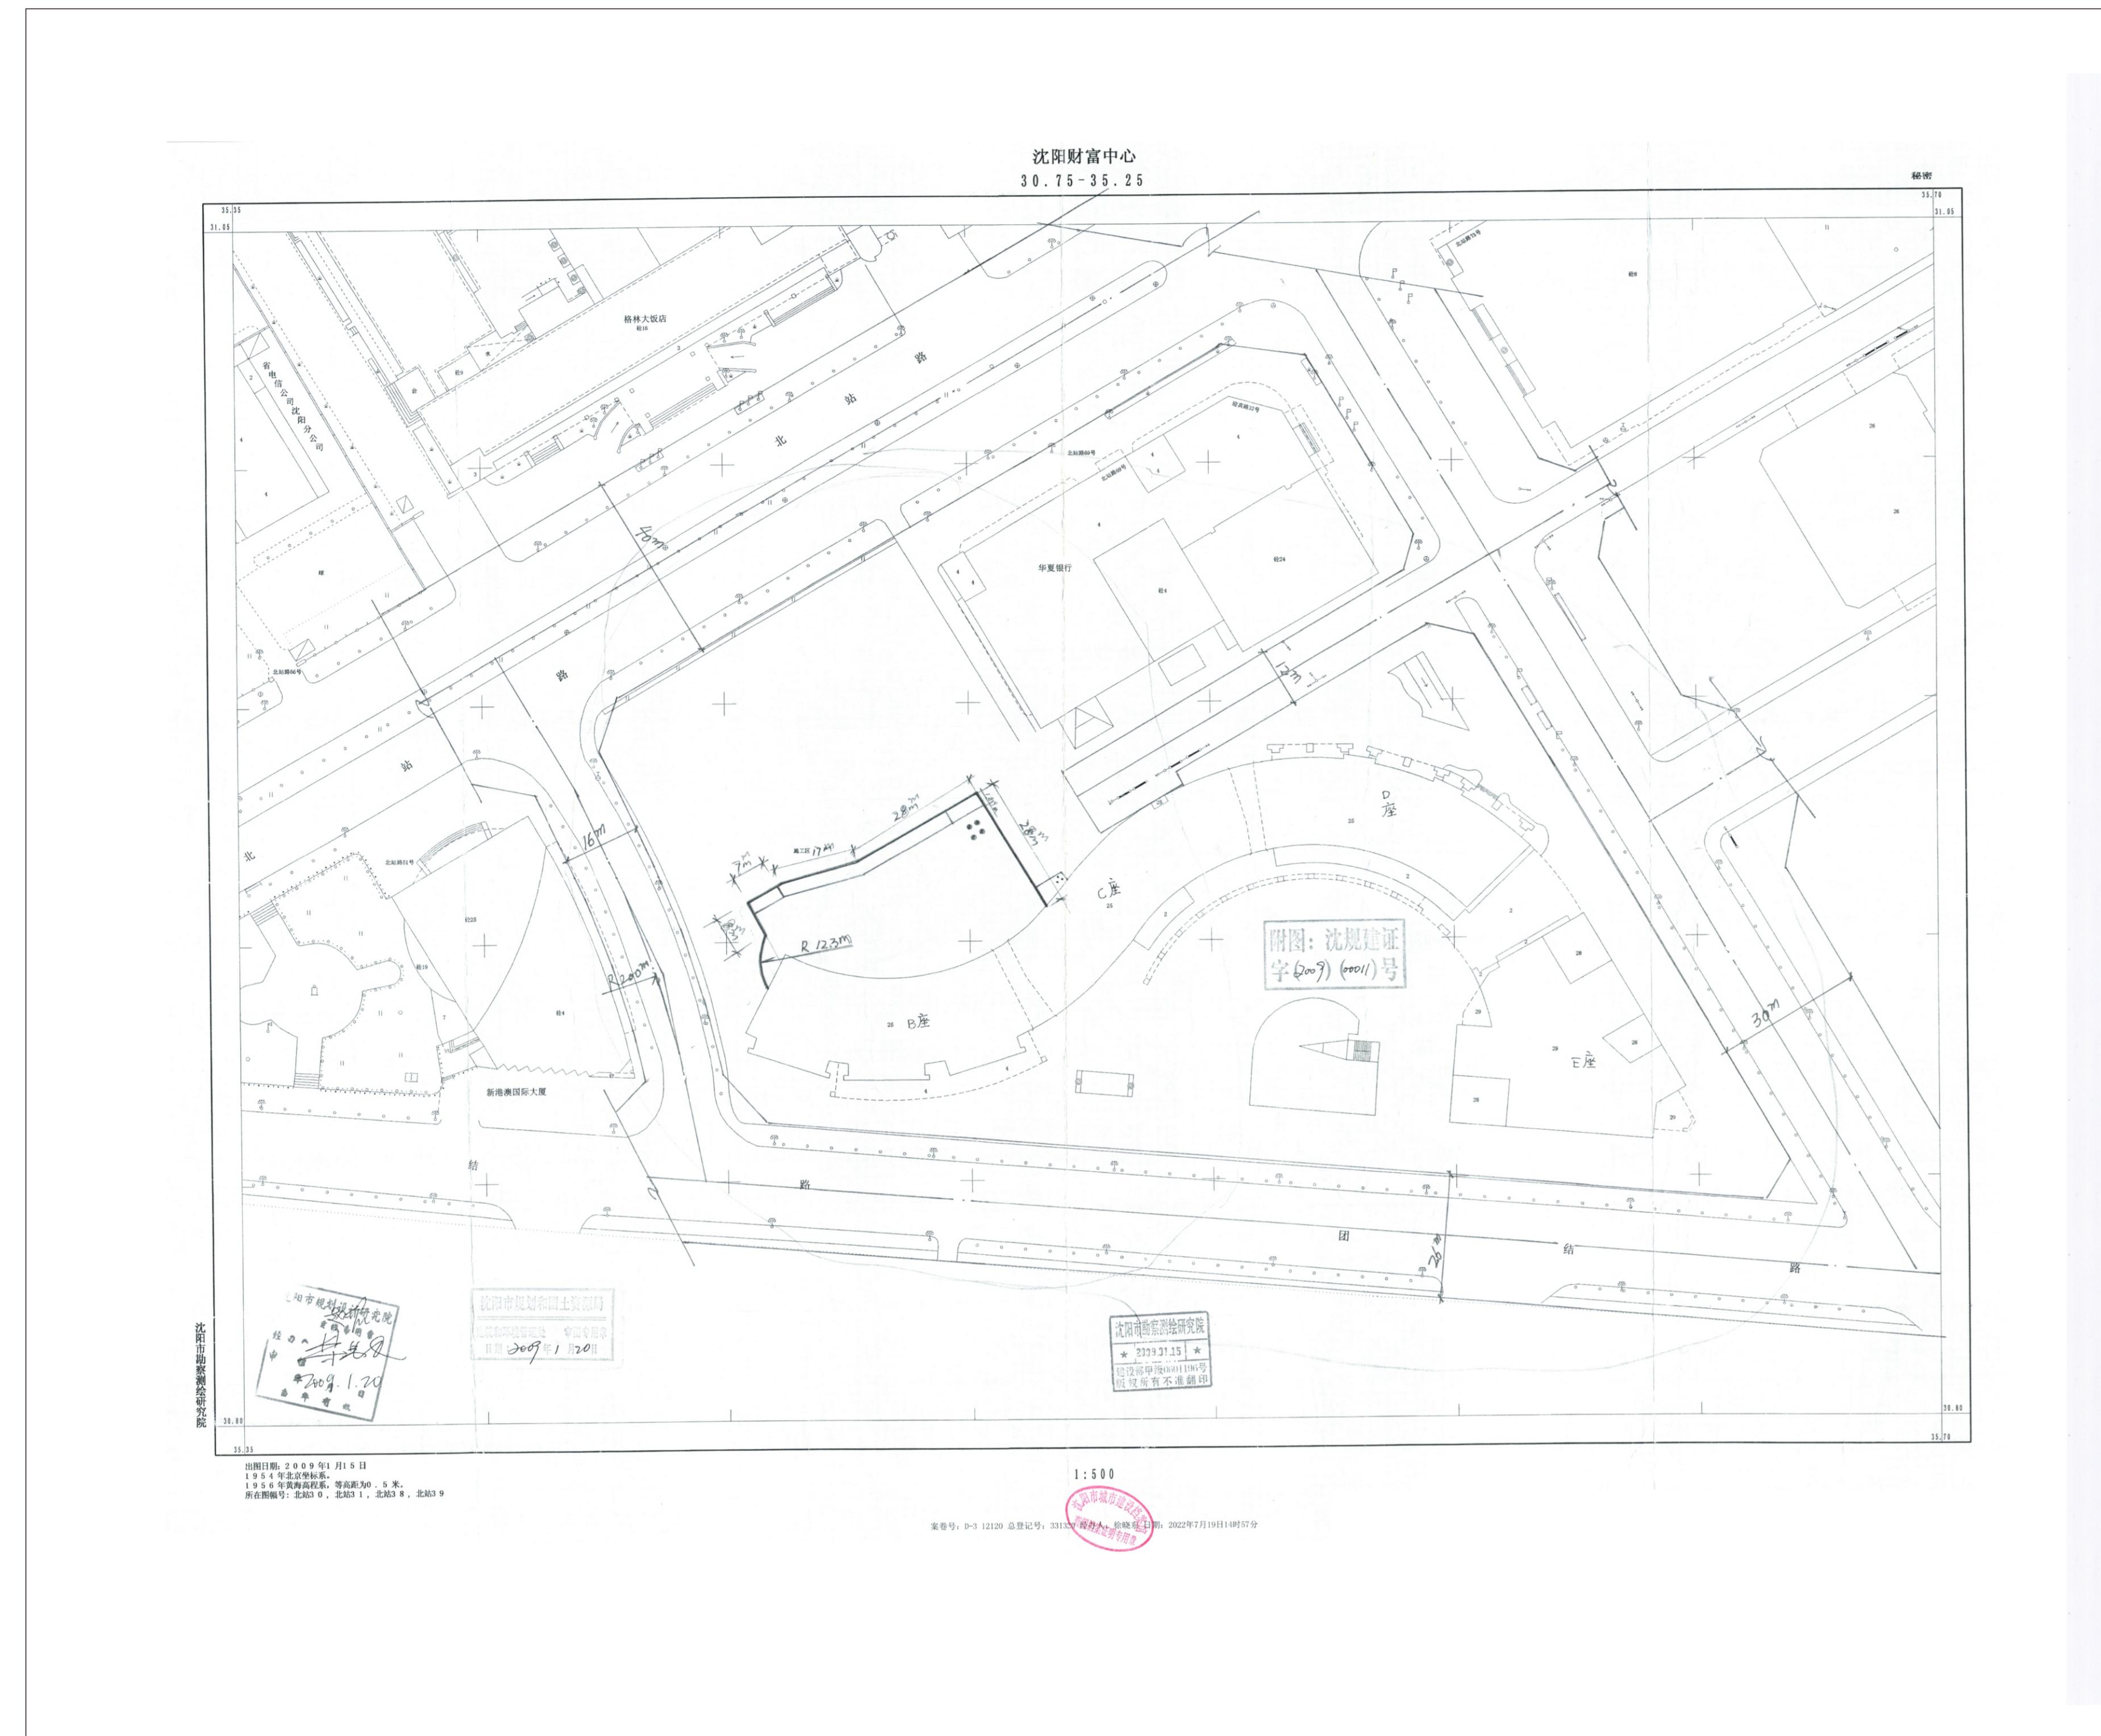

沈阳英特纳房产开发有限公司位于北站路南侧的财富中心项目 F 座

建设工程规划核实批前公示

由沈阳英特纳房产开发有限公司开发建设沈阳财富中心 F 座，项目位于沈阳市沈河区北站路南侧，规划许可证号为：沈阳财富中心 F 座，建字第 210100200900011 号。申请办理《建设工程规划核实通知书》，现予以公示，并公开征求意见。

1、公示及征集意见日期：2022 年 10 月 27 日 - 2022 年 11 月 4 日（7 个工作日）。

2、利害关系人可在公示有效期内通过以下途径咨询或提出意见：

①咨询电话：审批部门：沈阳市自然资源局，024-24161605；

建设单位：沈阳英特纳房产开发有限公司，18940026565；

设计单位：中国建筑东北设计研究院有限公司，18640012850；

②信函请邮寄至：沈阳市沈河区万柳塘路 107 号，沈阳市自然资源局沈河分局 审批科。

③电子邮箱：shenheguituju@163.com。

3、反馈意见请注明联系人真实姓名、电话、地址等信息；如因信息不完整或不真实导致无法核对相关情况的，视为无效意见。

4、本方案涉及的利害关系人依法享有听证权。

主要经济技术指标调整

规划审批		规划实测	
地上建筑面积	4728	地上建筑面积	4530.73
地下建筑面积	862	地下建筑面积	884.88
总建筑面积	5590	总建筑面积	5235.61

