
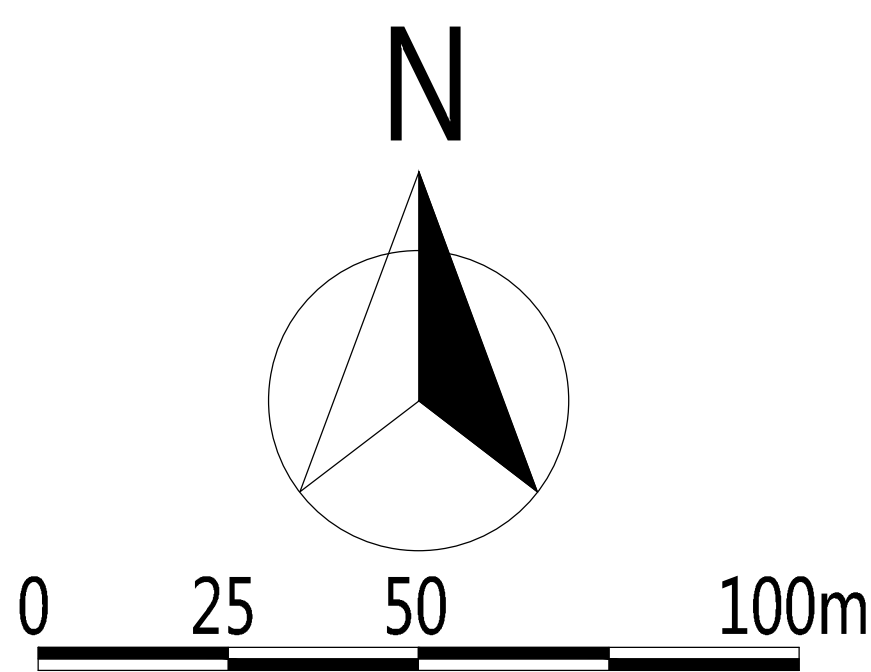


沈阳市建设工程规划方案公示板

规划设计方案总平面图

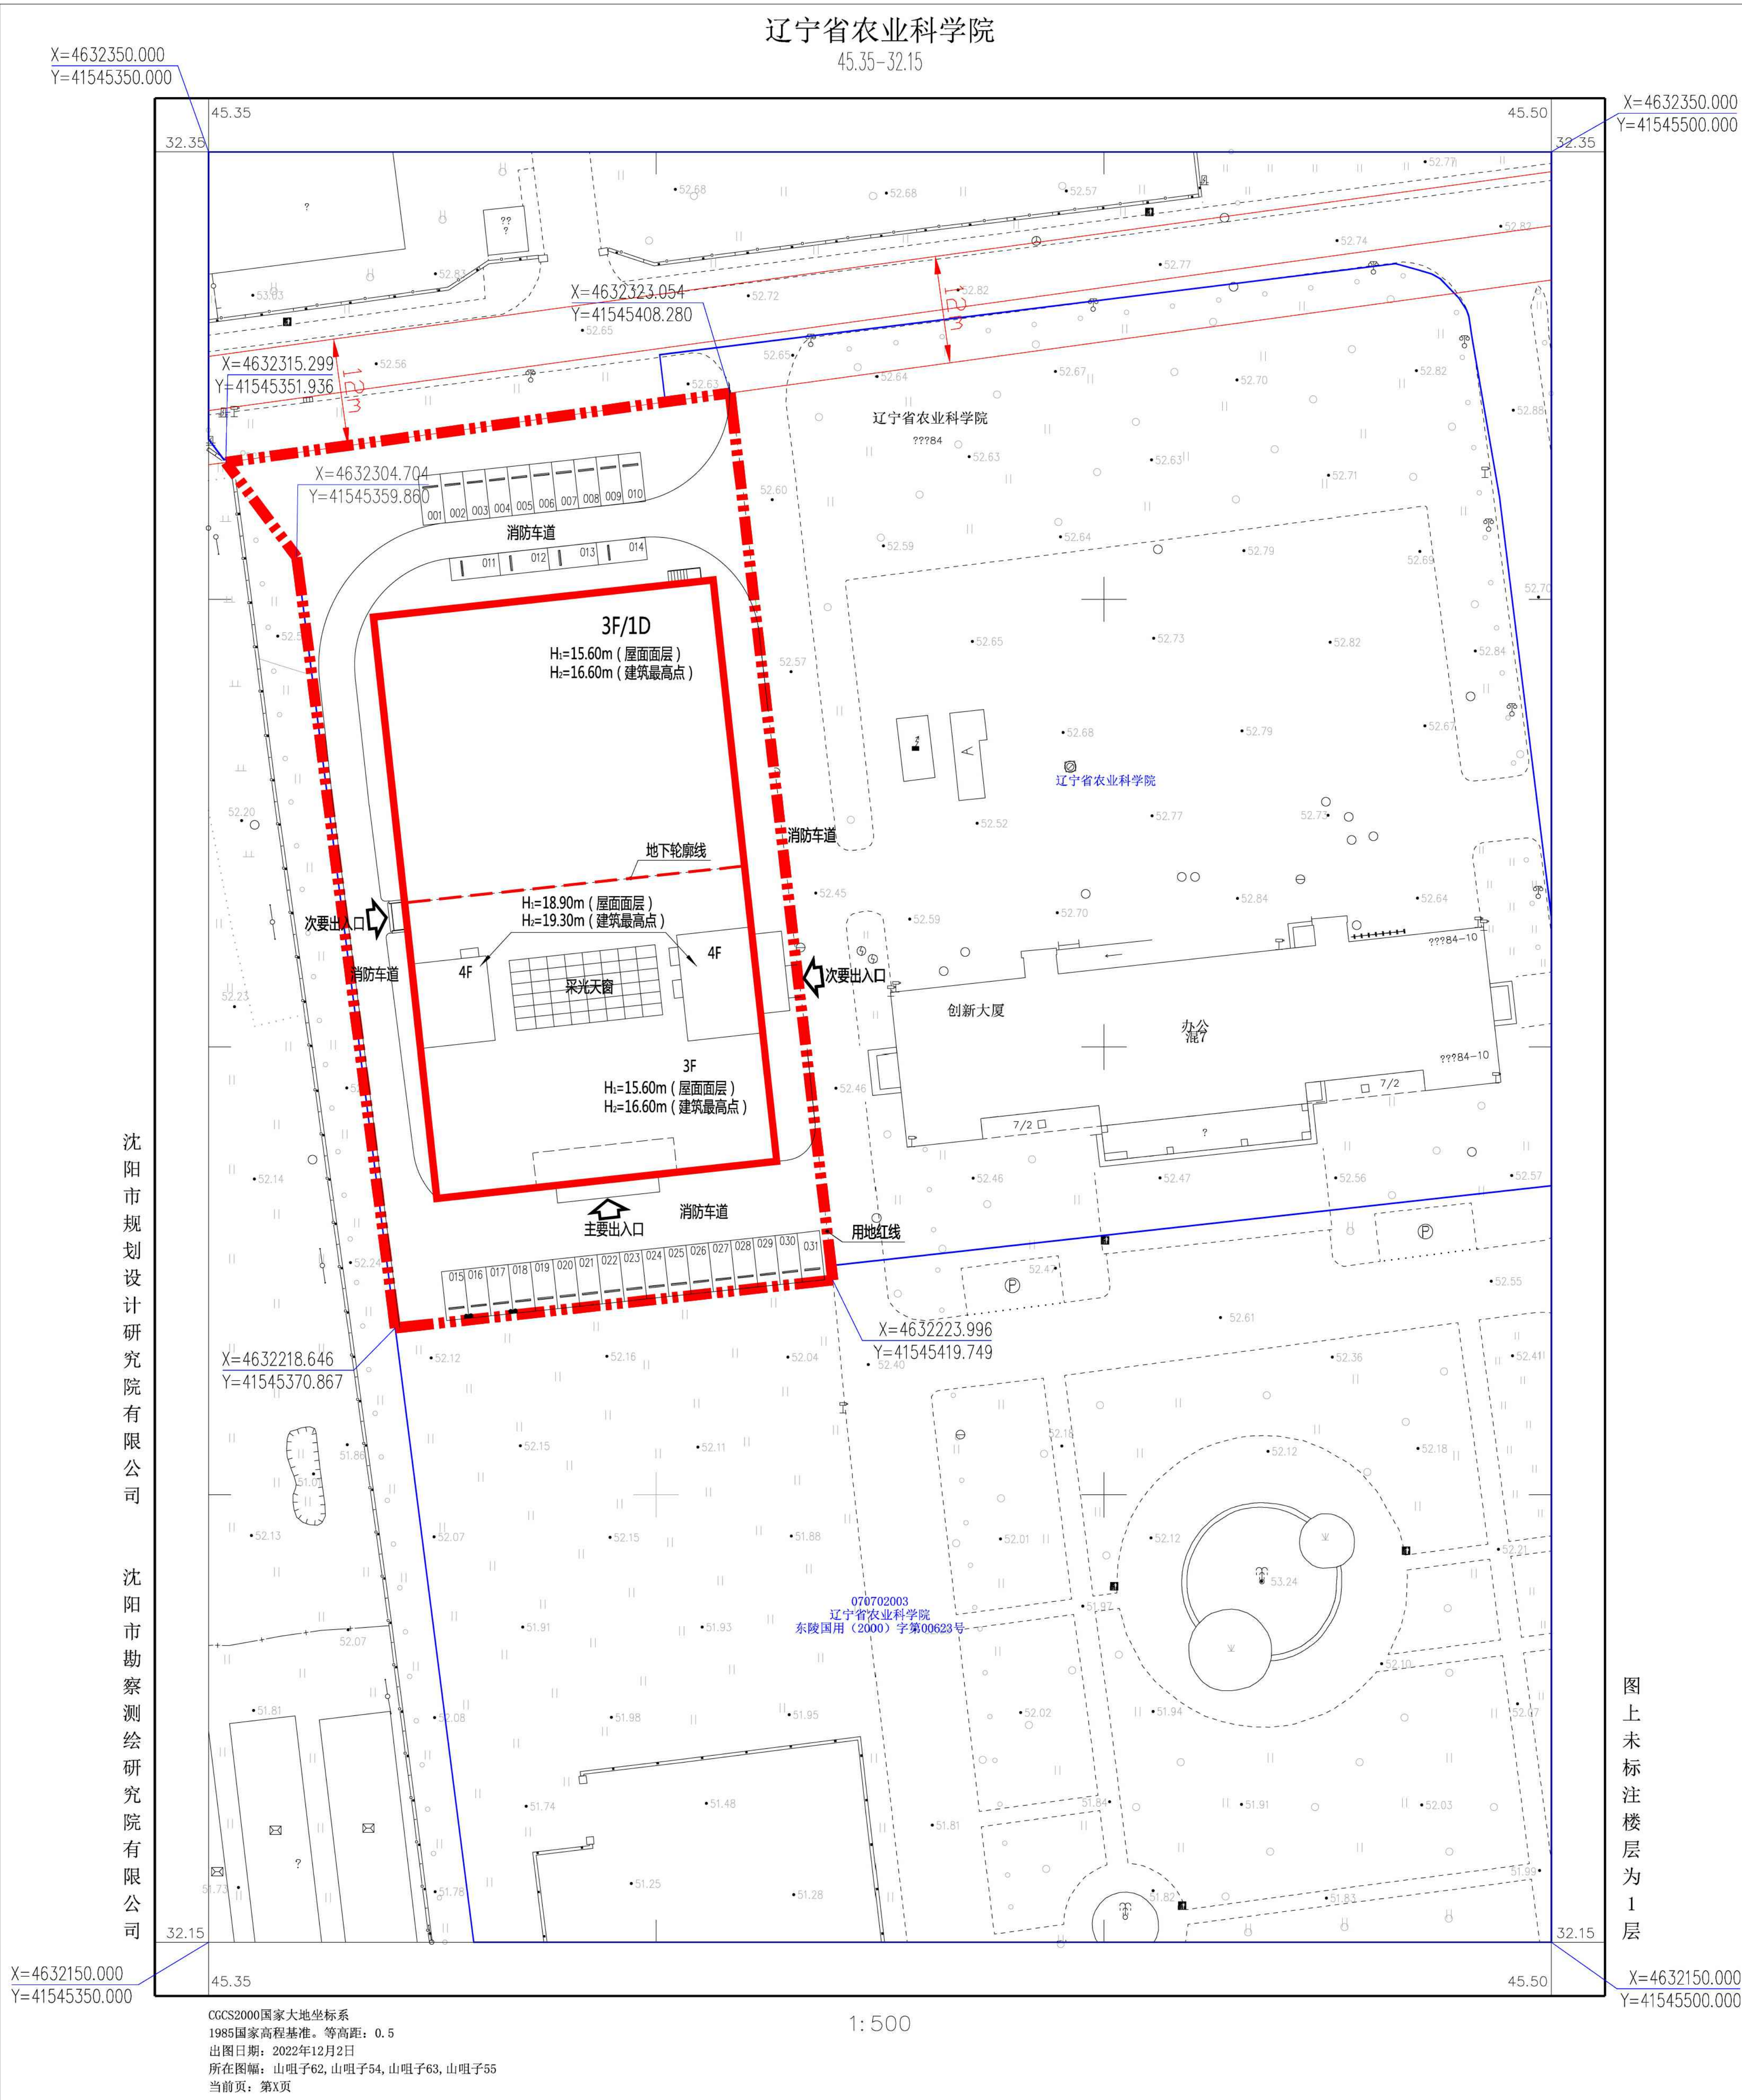

公示信息

辽宁省农业科学院建设的沈阳市沈河区东陵路84号的辽宁省种质资源库建设项目，规划用地性质为科研用地，面积为4965平方米。建设单位现已委托设计单位按照相关技术标准和规范完成建设工程规划设计方案，现予以公示并公开征求意见。

- 1、公示及收集意见日期：2023年4月24日——2023年5月5日（7个工作日）
- 2、利害关系人可在公示有效期内通过以下途径咨询或提出意见：
- ①咨询电话：审批部门：沈阳市自然资源局，024-24161605；
建设单位：辽宁省农业科学院，024-31029748；
设计单位：辽宁省建筑设计研究院有限责任公司，024-23362468；
- ②信函请邮寄至：沈阳市沈河区万柳塘路107号 沈阳市自然资源局沈河分局 审批科。
- ③电子邮箱：shfjspk-zrzyj@shenyang.gov.cn。
- 3、反馈意见请注明联系人真实姓名、电话、地址等信息；如因信息不完整或不真实导致无法核对相关情况的，视为无效意见。
- 4、重大利害关系人依法享有听证权，具体听证的申请时间将于规划许可决定前另行通知。

沈阳市自然资源局

2023年4月24日

主要经济技术指标

建设单位	辽宁省农业科学院			设计单位	名称（公章）		辽宁省建筑设计研究院有限责任公司				
	项目地址		联系人		孙英玲	资质等级（建筑、规划）		规划乙级	联系人	张冲	
	开发资质证书号		联系电话		024-31029748	设计资质证书号		辽J城规编 142001	联系电话	024-23392468	
建设用地面积（㎡）		49 65			商业面积（㎡）		商业比（%）				
总建筑面积（㎡）	6991.12	地上（㎡）	6991.12		基底面积（㎡）	2432.84		建筑密度（%）		49	
		地下（㎡）	0		绿地面积（㎡）	1748.29		绿地率（%）		35.21	
计容建筑面积（㎡）	6991.12	地上（㎡）	6991.12		容积率	1.41		停车位（个）	31	地上（个）	31
		地下（㎡）	0		栋数	1		地下（个）		0	
总建筑面积（㎡）	地上建筑面积（㎡）	6991.12	科研建筑面积（㎡）		6991.12						
		地下建筑面积（㎡）	0								

鸟瞰图



图上未标注楼层为 1 层

沈阳市勘察测绘研究院有限公司