



沈阳市建设工程规划许可批后公告牌

建设工程规划许可证附图

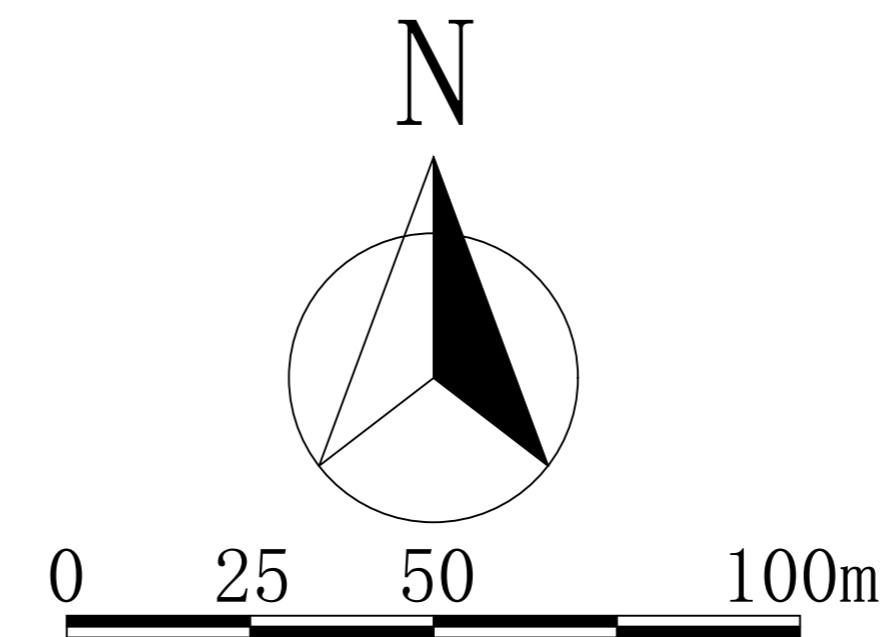

建设工程规划许可证附图

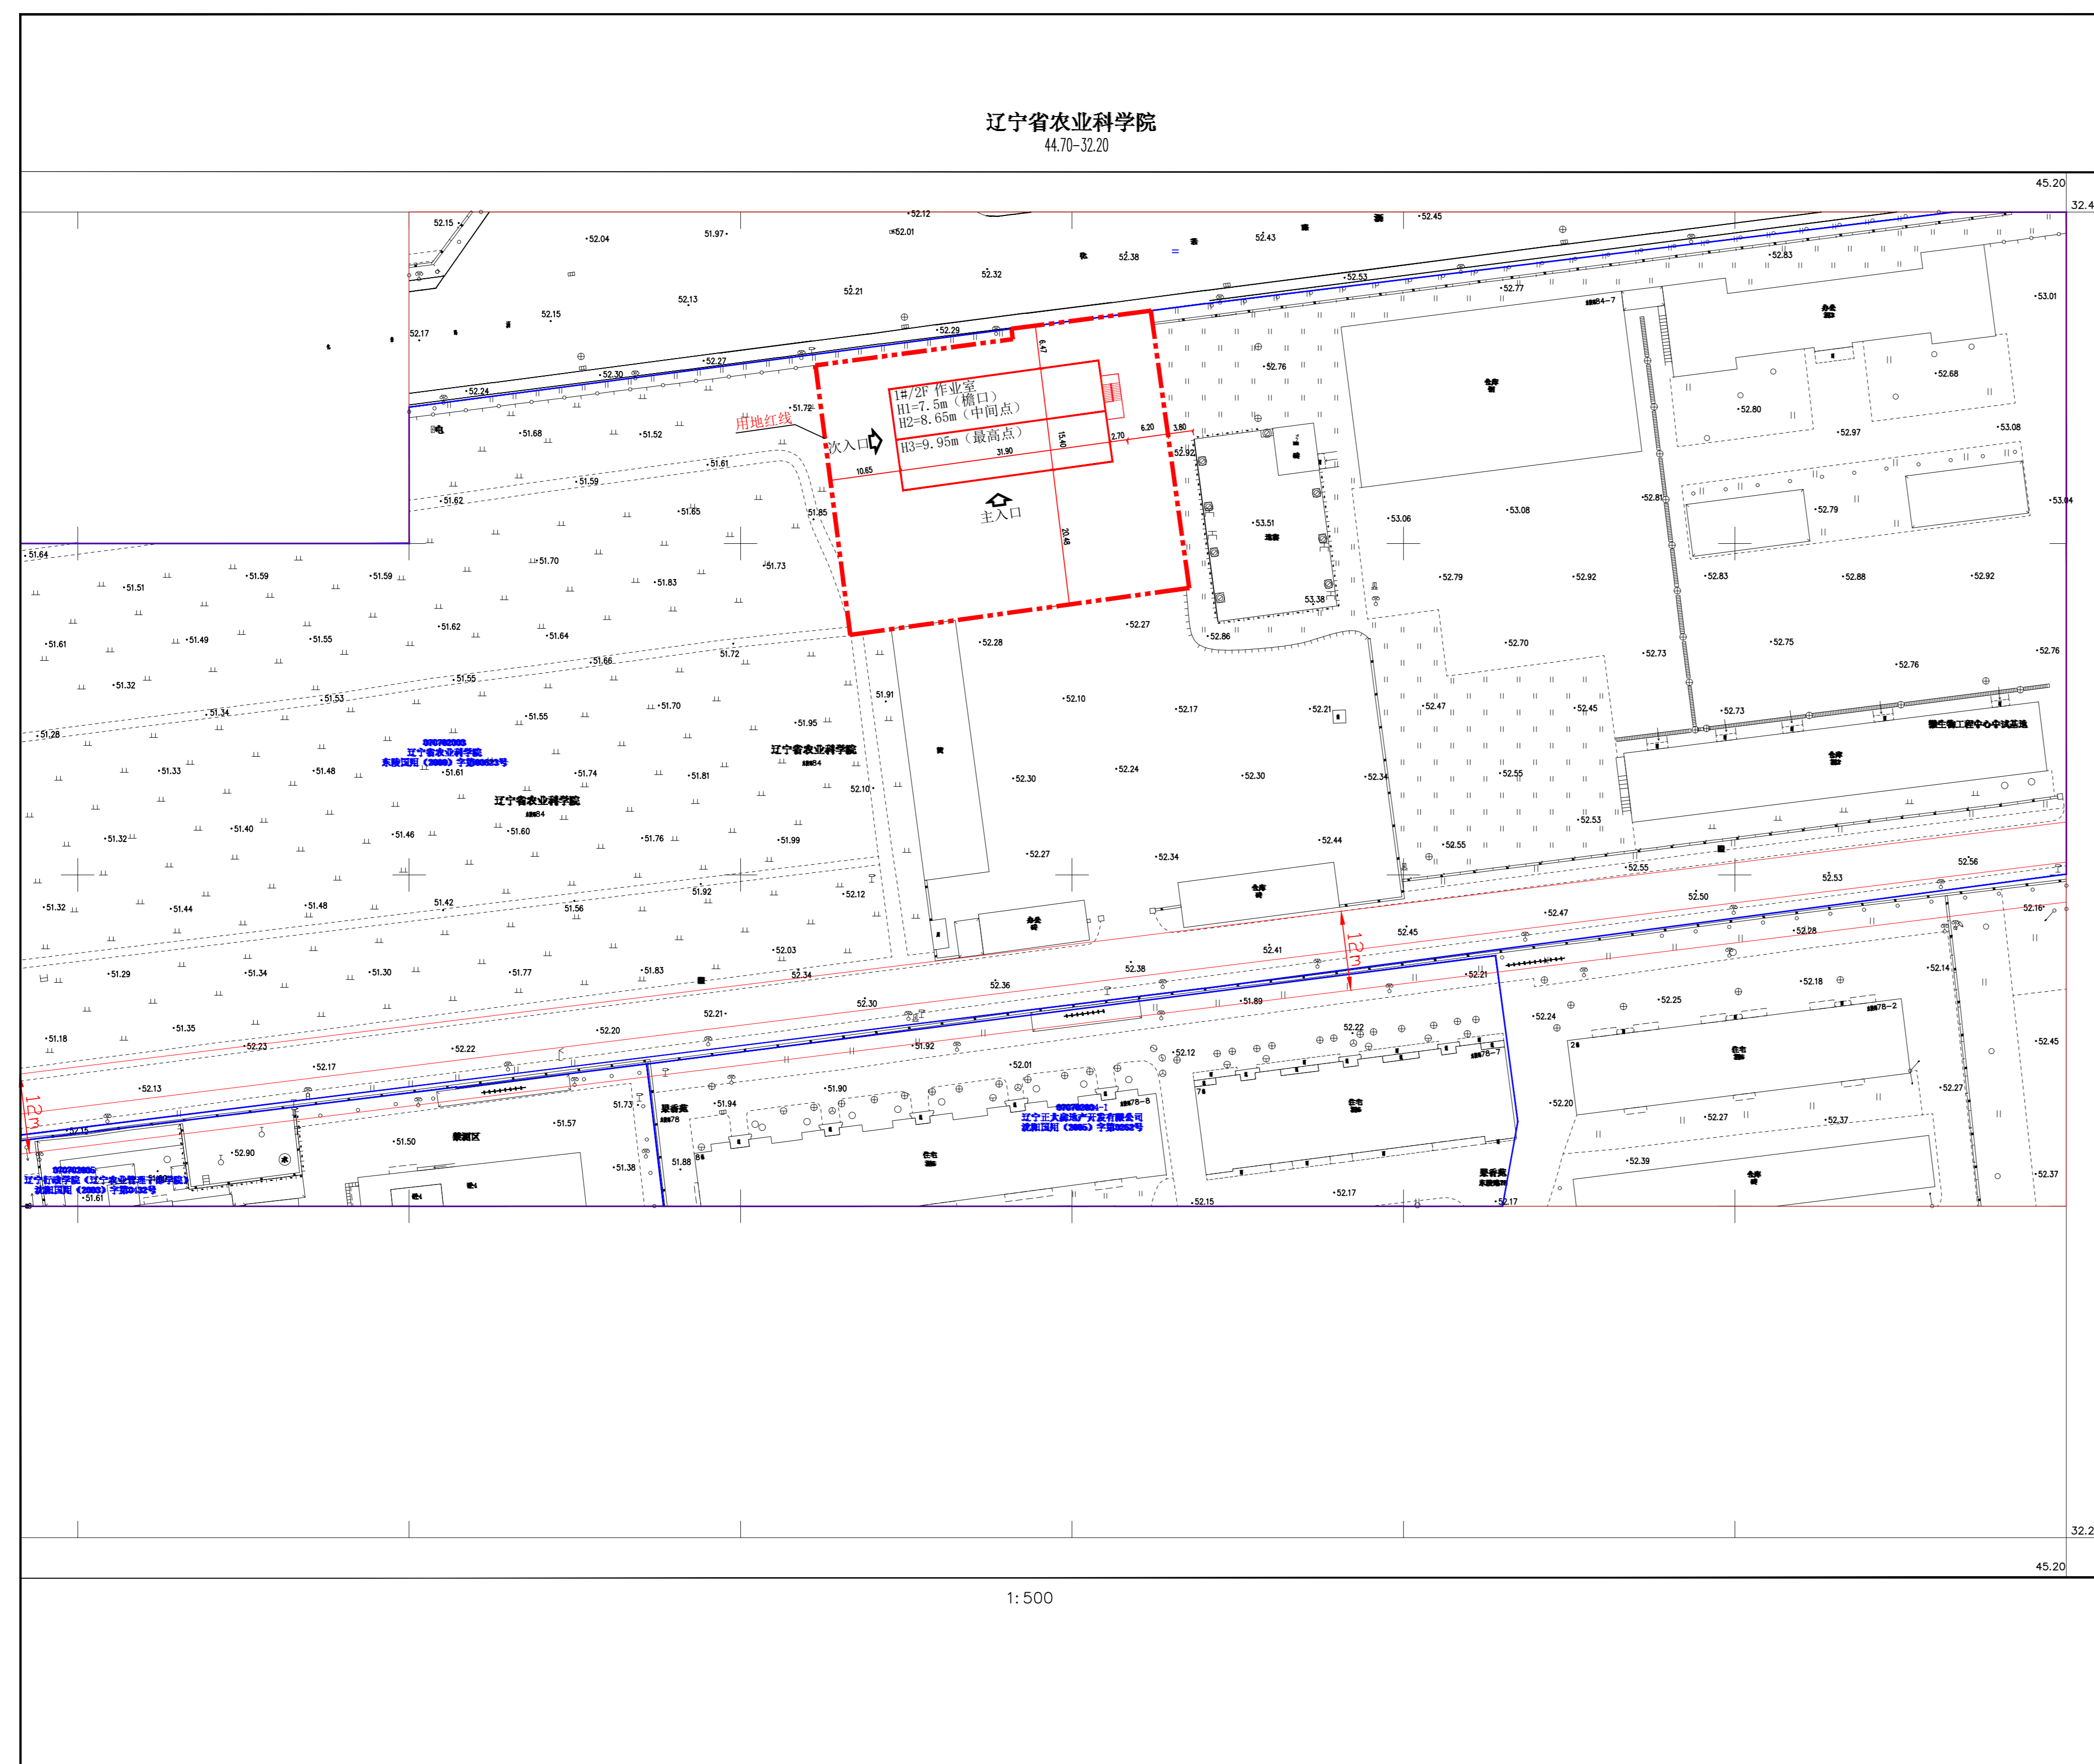

长度单位	米	面积单位	平方米
比例尺	1:500		
图例			
用地界线	——		
规划建设用地边线	——		
道路中心线	——		
建设用地折点坐标	/		
新建建筑物	□		
建筑编号/层数	1#/2F		
出入口	⬇		

长度单位	米	面积单位	平方米
比例尺	1:500		
许可证号			
核发日期			
沈阳市自然资源局			


公告信息

辽宁省农业科学院位于沈河区东陵路84号的国家农业科学沈阳观测实验站建设项目《建设工程规划许可证》批后公告

建设工程规划许可证号：建字第2101032024G60032480号
发证日期：2024.8.20
项目名称：国家农业科学沈阳观测实验站建设项目
建设位置：沈河区东陵路84号
建设单位：辽宁省农业科学院
联系电话：沈阳市自然资源局, 024-24161605
辽宁省农业科学院, 024-31029748
联系地址：沈阳市沈河区万柳塘路107号, 邮编：110015
公告期限：发证日起至规划核实合格止

辽宁省农业科学院
沈阳市自然资源局 监制
2024年8月21日

建设工程规划许可证

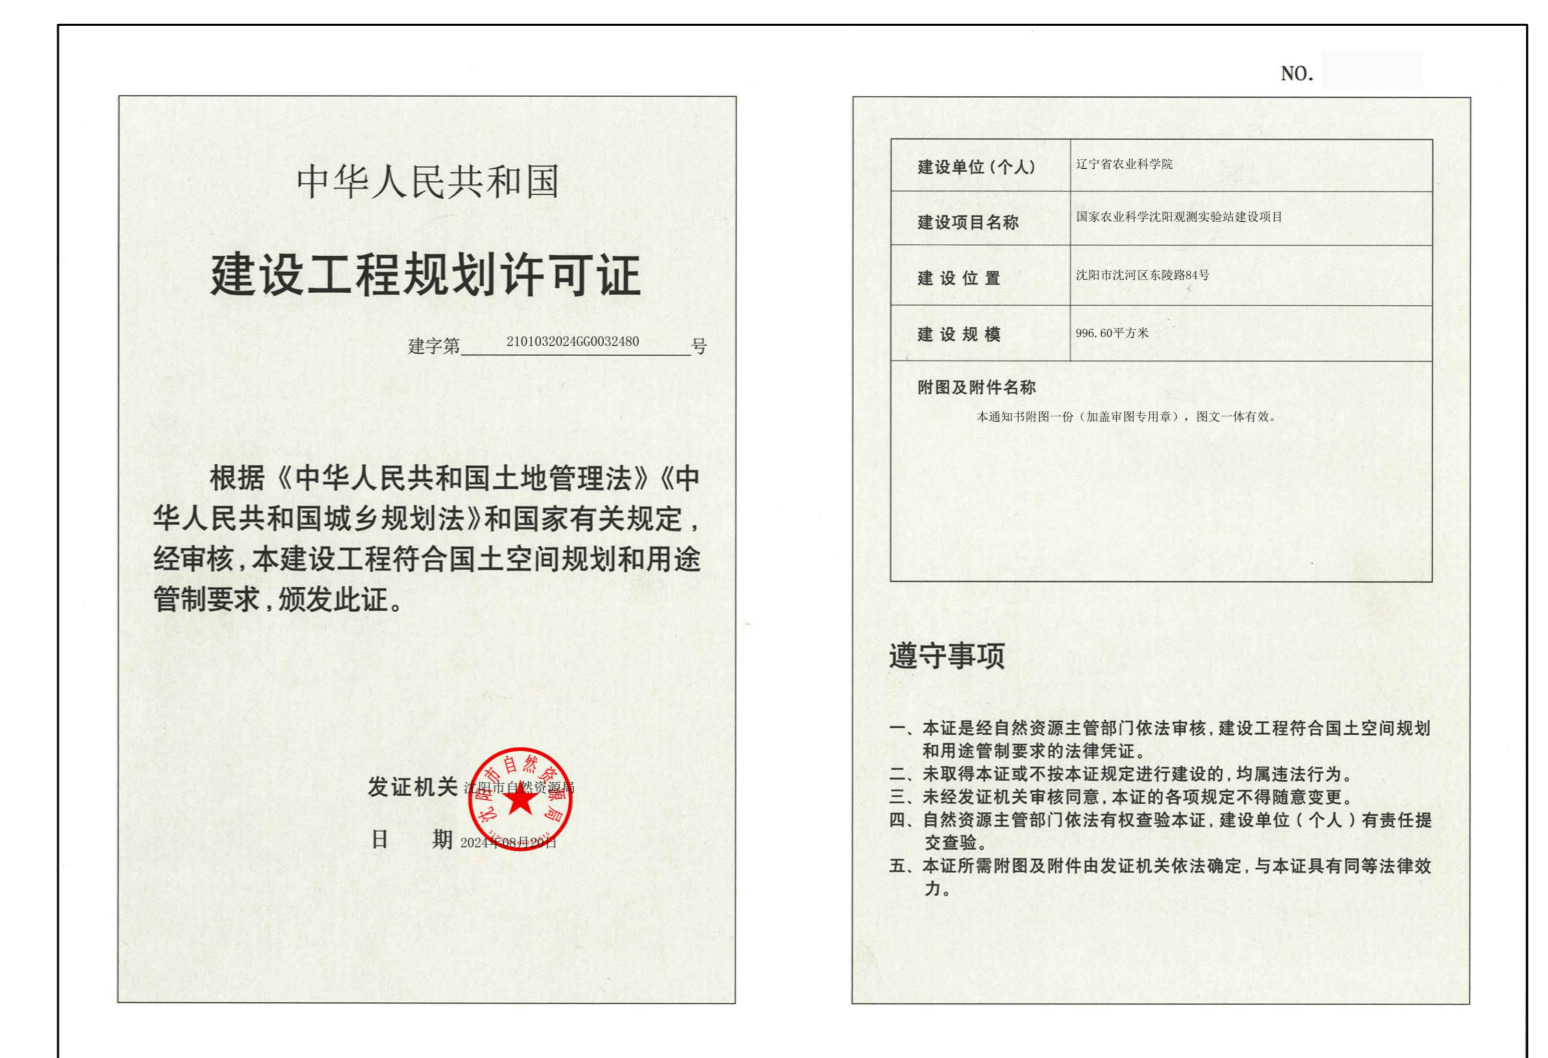

鸟瞰图

