


沈阳市建设工程规划许可批后公告牌

建设工程规划许可证附图

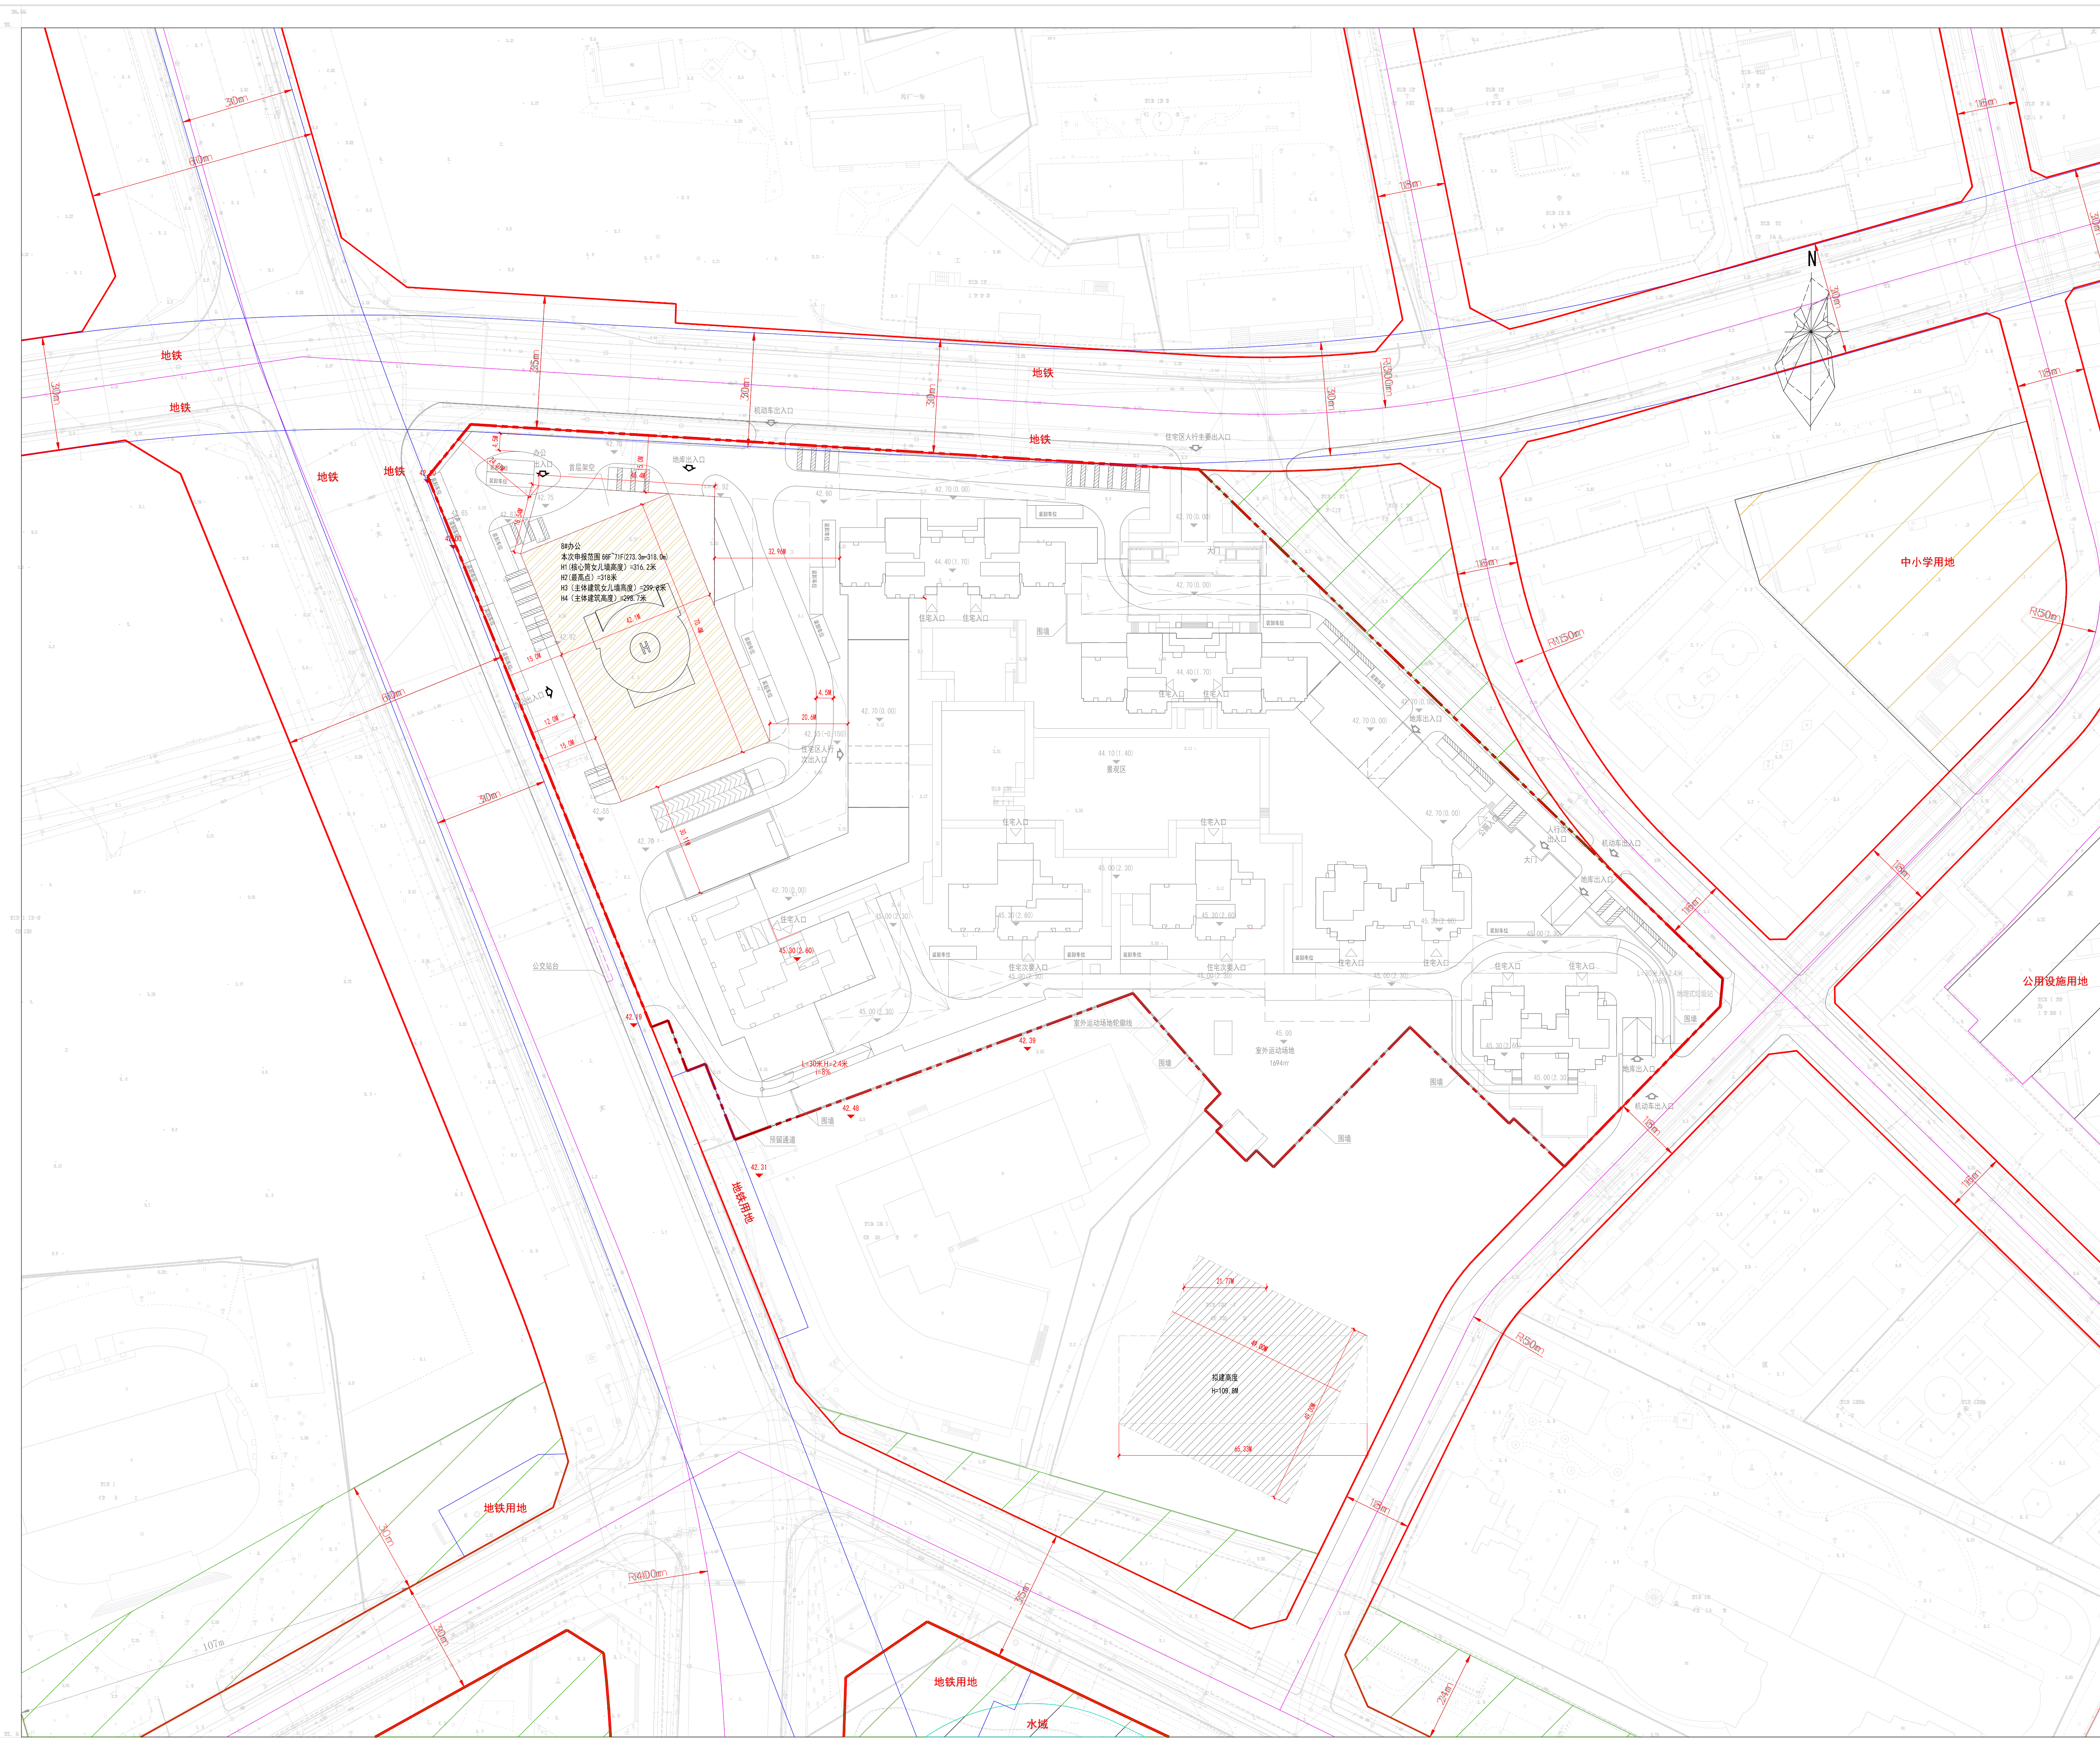

公示信息

沈阳广和置业有限公司位于沈河区青年大街101号的沈阳市沈河区金廊22-1项目（273.3-318米）批后公告

建设工程规划许可号：建字第2101032026GG0008647号
发证日期：2026.07.15
项目名称：沈阳市沈河区金廊22-1项目（273.3-318米）
建设位置：沈阳市沈河区青年大街101号
建设单位：沈阳广和置业有限公司
联系电话：沈阳市自然资源局沈河分局，024-24161605
沈阳广和置业有限公司，024-23182136
联系地址：沈阳市沈河区万柳塘路107号，邮编：110000
公告期限：发证日期起至规划核实合格止

沈阳广和置业有限公司
沈阳市自然资源局沈河分局 监制
2026年08月13日

建设工程规划许可证

中华人民共和国

建设工程规划许可证

建字第 2101032026GG0008647 号

根据《中华人民共和国土地管理法》《中华人民共和国城乡规划法》和国家有关规定，经审核，本建设工程符合国土空间规划和用途管制要求，颁发此证。

发证机关：[Red Seal]

日期：2026.07.15

NO.

建设单位(个人)	沈阳广和置业有限公司
建设工程名称	沈阳市沈河区金廊22-1项目（273.3-318米）
建设位置	沈阳市沈河区青年大街101号
建设规模	19863.00平方米
附图及附件名称	本通知书附图一份（加盖审批专用章），图文一体有效。

遵守事项

- 本证是经自然资源主管部门依法审核，建设工程符合国土空间规划和用途管制要求的法律凭证。
- 未取得本证或不按本证规定进行建设的，均属违法行为。
- 未经发证机关审核同意，本证的各项规定不得擅自变更。
- 自然资源主管部门依法有权查验本证，建设单位（个人）有责任接受查验。
- 本证所需附图及附件由发证机关依法确定，与本证具有同等法律效力。

鸟瞰图

