


沈阳和平区66千伏广州变10千伏广睿线联网、延伸、网架完善工程规划许可批前公示

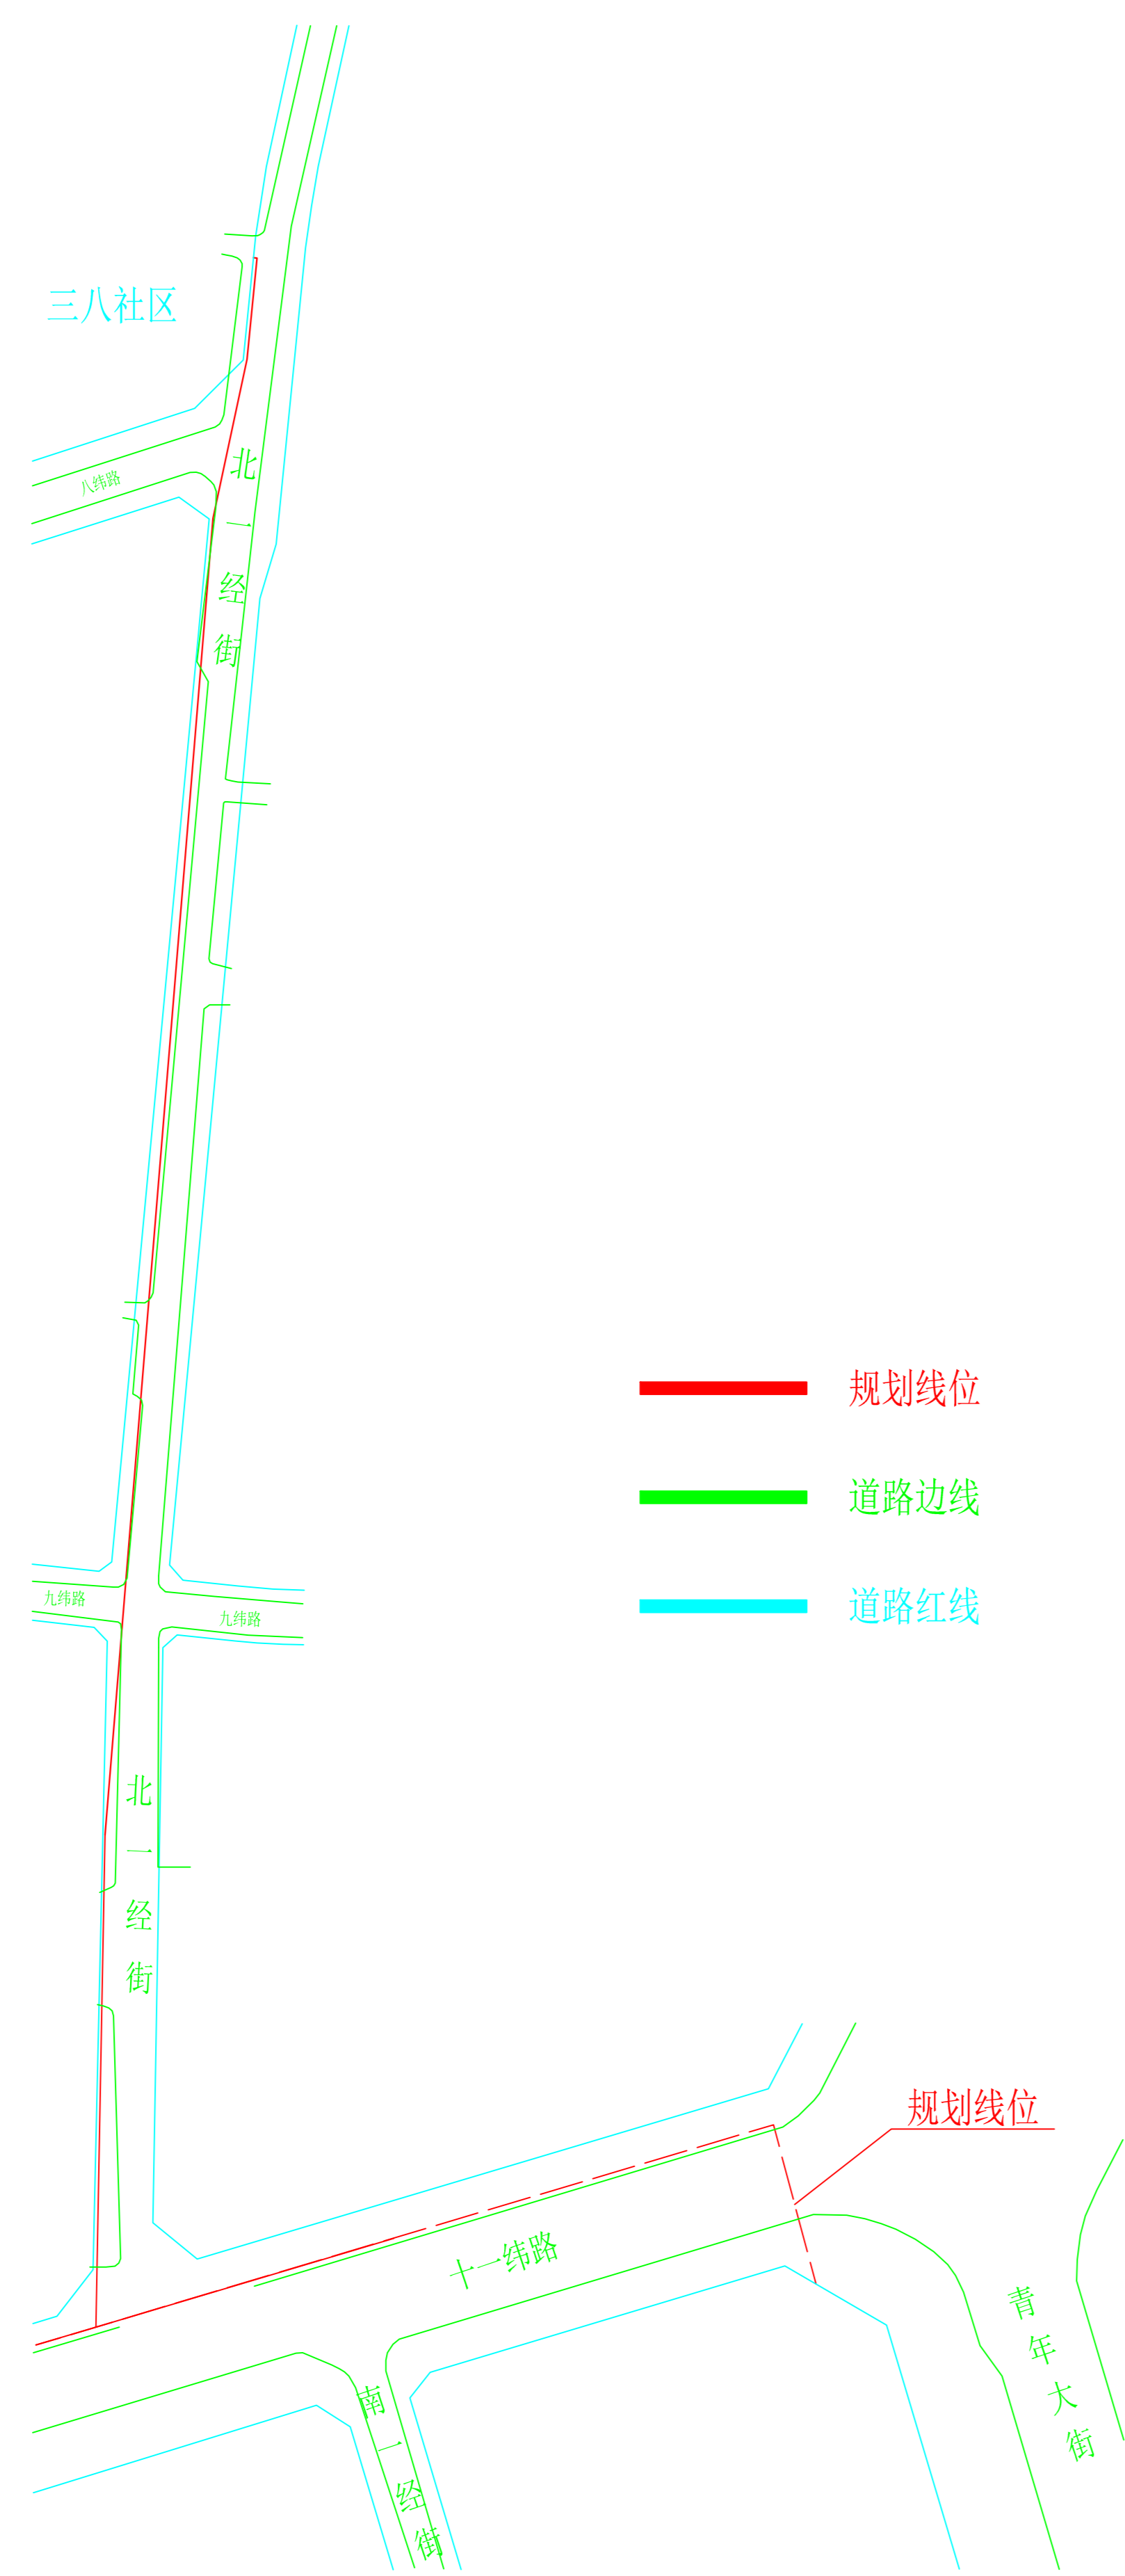


道路规划横断面图



制图日期：2023. 12. 14

建设地点	八纬路-十一纬路	红线宽度	16m
长度		有效期限	一年
备注		单位	米

道路规划横断面图

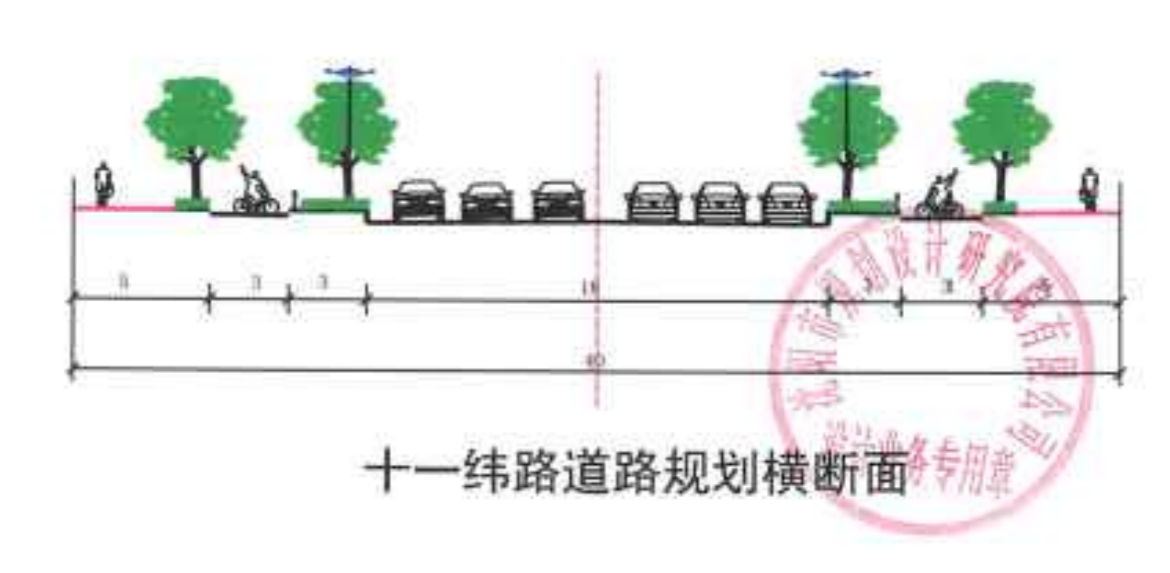

制图日期：2023. 12. 18

建设地点	南一马路-南四马路	红线宽度	40m
长度		有效期限	一年
备注		单位	米

公示信息

沈阳和平区66千伏广州变10千伏广睿线联网、延伸、网架完善工程，建设单位现已委托设计单位按照相关技术标准和规范完成建设工程规划设计方案，现予以公示并公开征求意见。

- 公示及收集意见日期：2024年03月11日---2024年03月19日（7个工作日）
- 利害关系人可在公示有效期内通过以下途径咨询或提出意见：
①咨询电话：
审批部门：沈阳市自然资源局，024-24161605；
建设单位：国网辽宁省电力有限公司沈阳供电公司，13940135719；
设计单位：沈阳电力勘测设计院有限责任公司，15242488355。
②信函请邮寄至：沈阳市沈河区万柳塘路107号 沈阳市自然资源局沈河分局审批科。
③电子邮箱：shfjssp-zrzyj@shenyang.gov.cn
- 反馈意见请注明联系人真实姓名、电话、地址等信息；如因信息不完整或不真实导致无法核对相关情况的，视为无效意见。
- 本方案涉及的利害关系人依法享有听证权。

建设单位

国网辽宁省电力有限公司沈阳供电公司

工程名称

沈阳和平区66千伏广州变10千伏广睿线联网、延伸、网架完善工程

工程概况

以三八社区东南门为起点，由北向南沿北一经街西侧新建至十一纬路北侧，后沿北一经街十一纬路交通岗西北侧，由西向东沿十一纬路北侧新建至青年大街十一纬路交通岗西侧，后横过十一纬路至电业花园。
全长830米，新建12孔(Φ150)混凝土包封排管沟。