


沈阳市建设工程规划方案公示板

规划设计方案总平面图

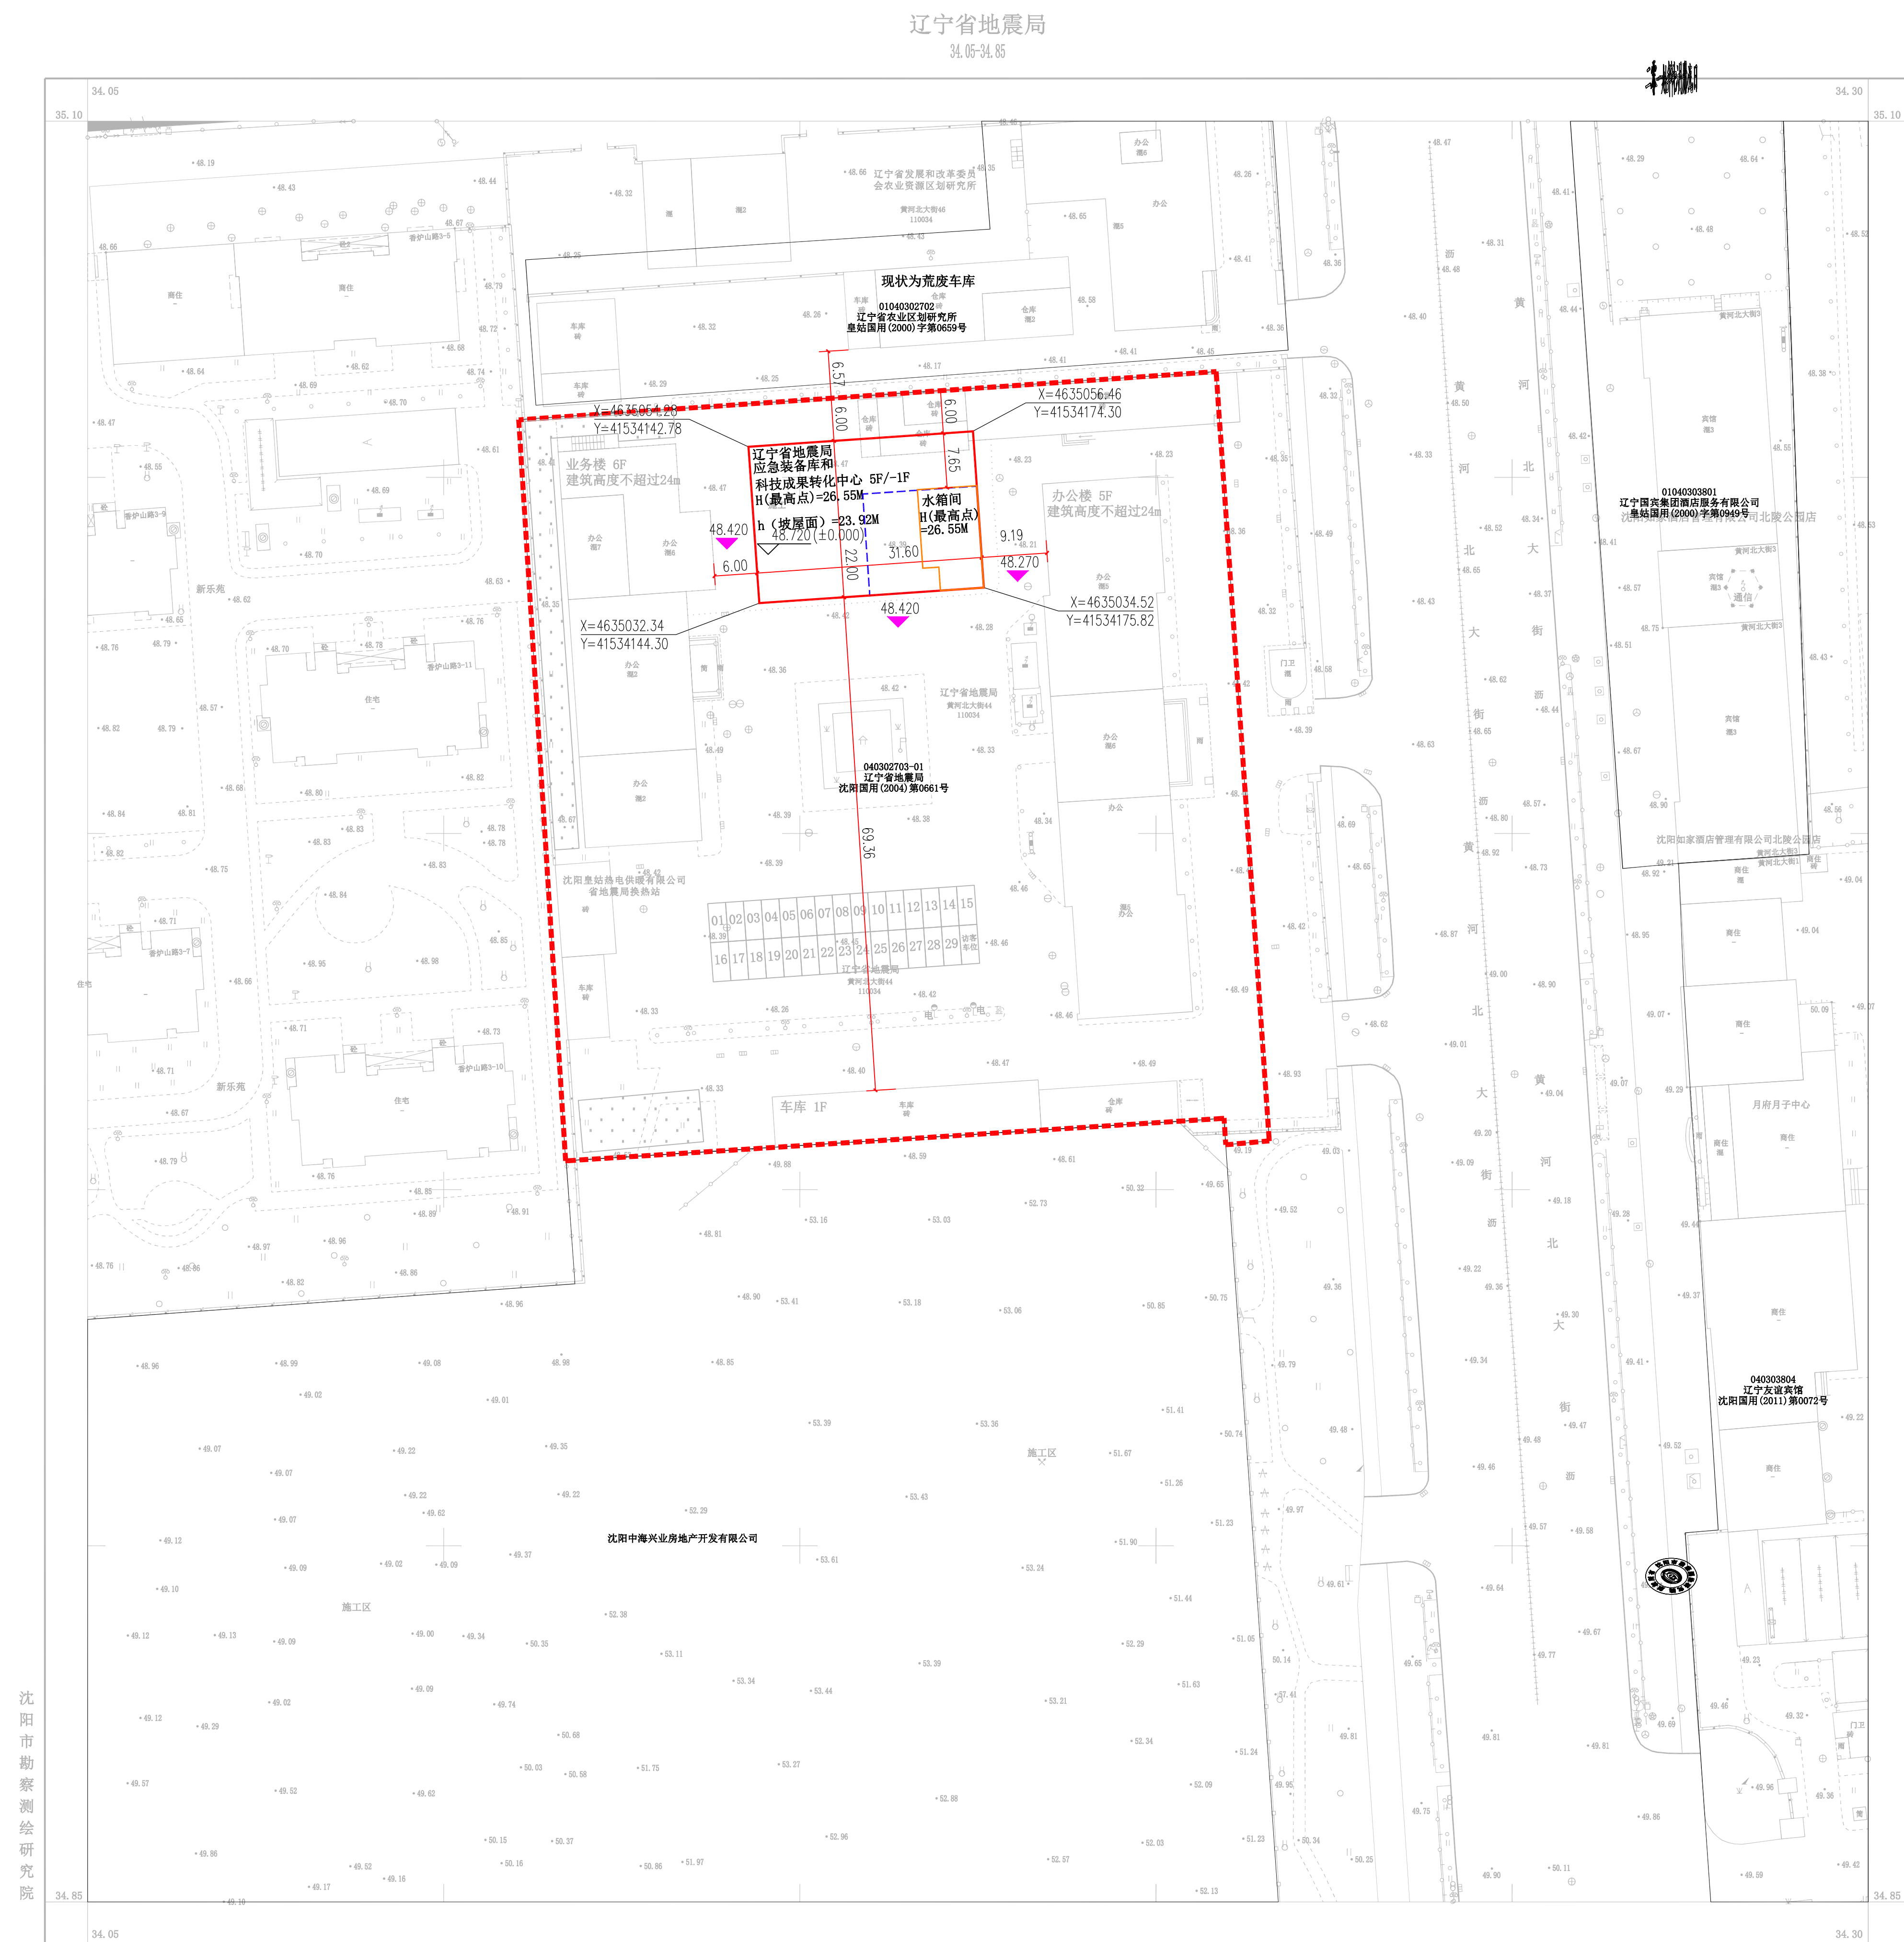


沈阳市勘察测绘研究院

02/2020国家大地坐标系
1985国家高程基准
出图日期: 2024年8月20日
所绘范围:
当页共: 1

1:500

图上未标注楼层为1层

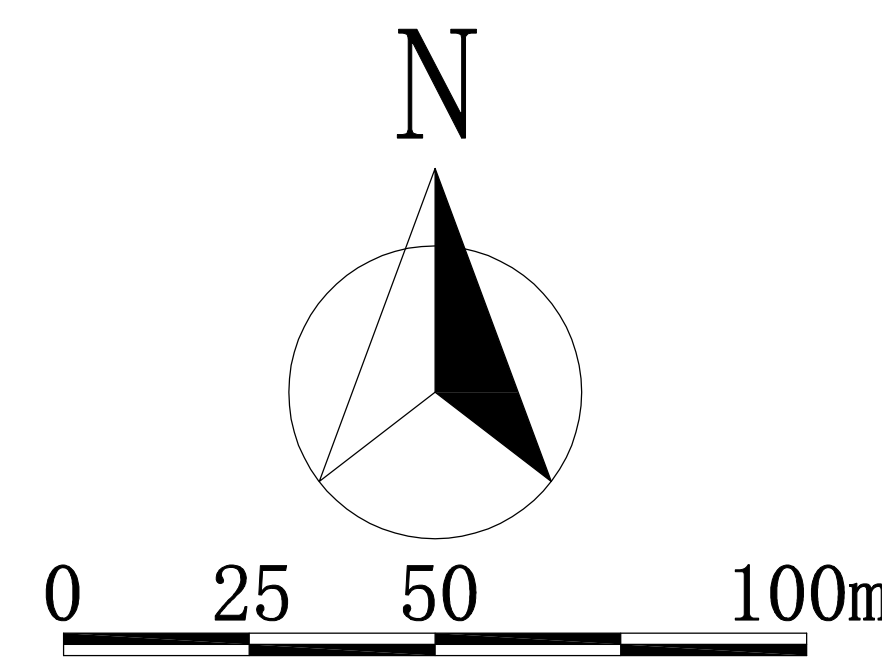

公示信息

辽宁省地震局位于皇姑区黄河北大街44号辽宁省地震局应急装备库和科技成果转化中心建设项目规划许可批前公示

辽宁省地震局开发的沈阳市皇姑区黄河北大街44号的辽宁省地震局应急装备库和科技成果转化中心建设项目, 规划用地性质为机关团体用地, 面积为9586.37平方米。建设单位现已委托设计单位按照相关技术标准和规范完成建设工程规划设计方案, 现予以公示并公开征求意见。

- 公示及收集意见日期: 2024年8月6日—2024年8月13日 (7个工作日)
- 利害关系人可在公示有效期内通过以下途径咨询或提出意见:
 - ①咨询电话: 审批部门: 沈阳市自然资源局, 024-83961831;
建设单位: 辽宁省地震局, 13909819146;
设计单位: 辽宁省市政工程设计研究院有限责任公司, 13804072930;
 - ②信函请邮寄至: 沈阳市沈河区市府大路260号。
 - ③电子邮箱: xzspcgs-zrzyj@shenyang.gov.cn。
- 反馈意见请注明联系人真实姓名、电话、地址、是否涉及重大利益关系等信息; 如因信息不完整或不真实导致无法核对相关情况的, 视为无效意见。
- 重大利害关系人依法享有听证权, 具体听证的申请时间将于规划许可决定前另行通知。

沈阳市自然资源局
2024年8月6日

主要经济技术指标

建设名称(公章)		辽宁省地震局		设计名称(公章)		辽宁省市政工程设计研究院有限责任公司	
单位	项目地址	沈阳市皇姑区黄河北大街44号	联系人 唐晶	单位	资质等级(建筑、规划)	甲级	联系人 王鸿斌
开发资质证号			联系电话13909819146	设计资质证号		A121017784-10/2	联系电话13804072930
建设用地面积(m²)	9586.37			商业面积(m²)	/	商业比(%)	/
总建筑面积(m²)	3823.86	地上(m²)	3592.11	基底面积(m²)	695.20	建筑密度(%)	7.3%
		地下(m²)	231.75	绿地面积(m²)	/	绿地率(%)	/
计容建筑面积(m²)	3592.11	地上(m²)	3592.11	容积率	0.37	停车位(个)	0
		地下(m²)	0.00	栋数	1	地上(个)	30
						地下(个)	0
总建筑面积(m²)	地上建筑面积(m²)	3592.11					
	地下建筑面积(m²)	231.75					
住宅户数 住宅建筑区间		S建≤80m²	80m²<S建≤100m²	100m²<S建≤150m²	S建>150m²	其它(商业建筑面积)	
应配建停车位(个)							

鸟瞰图

