

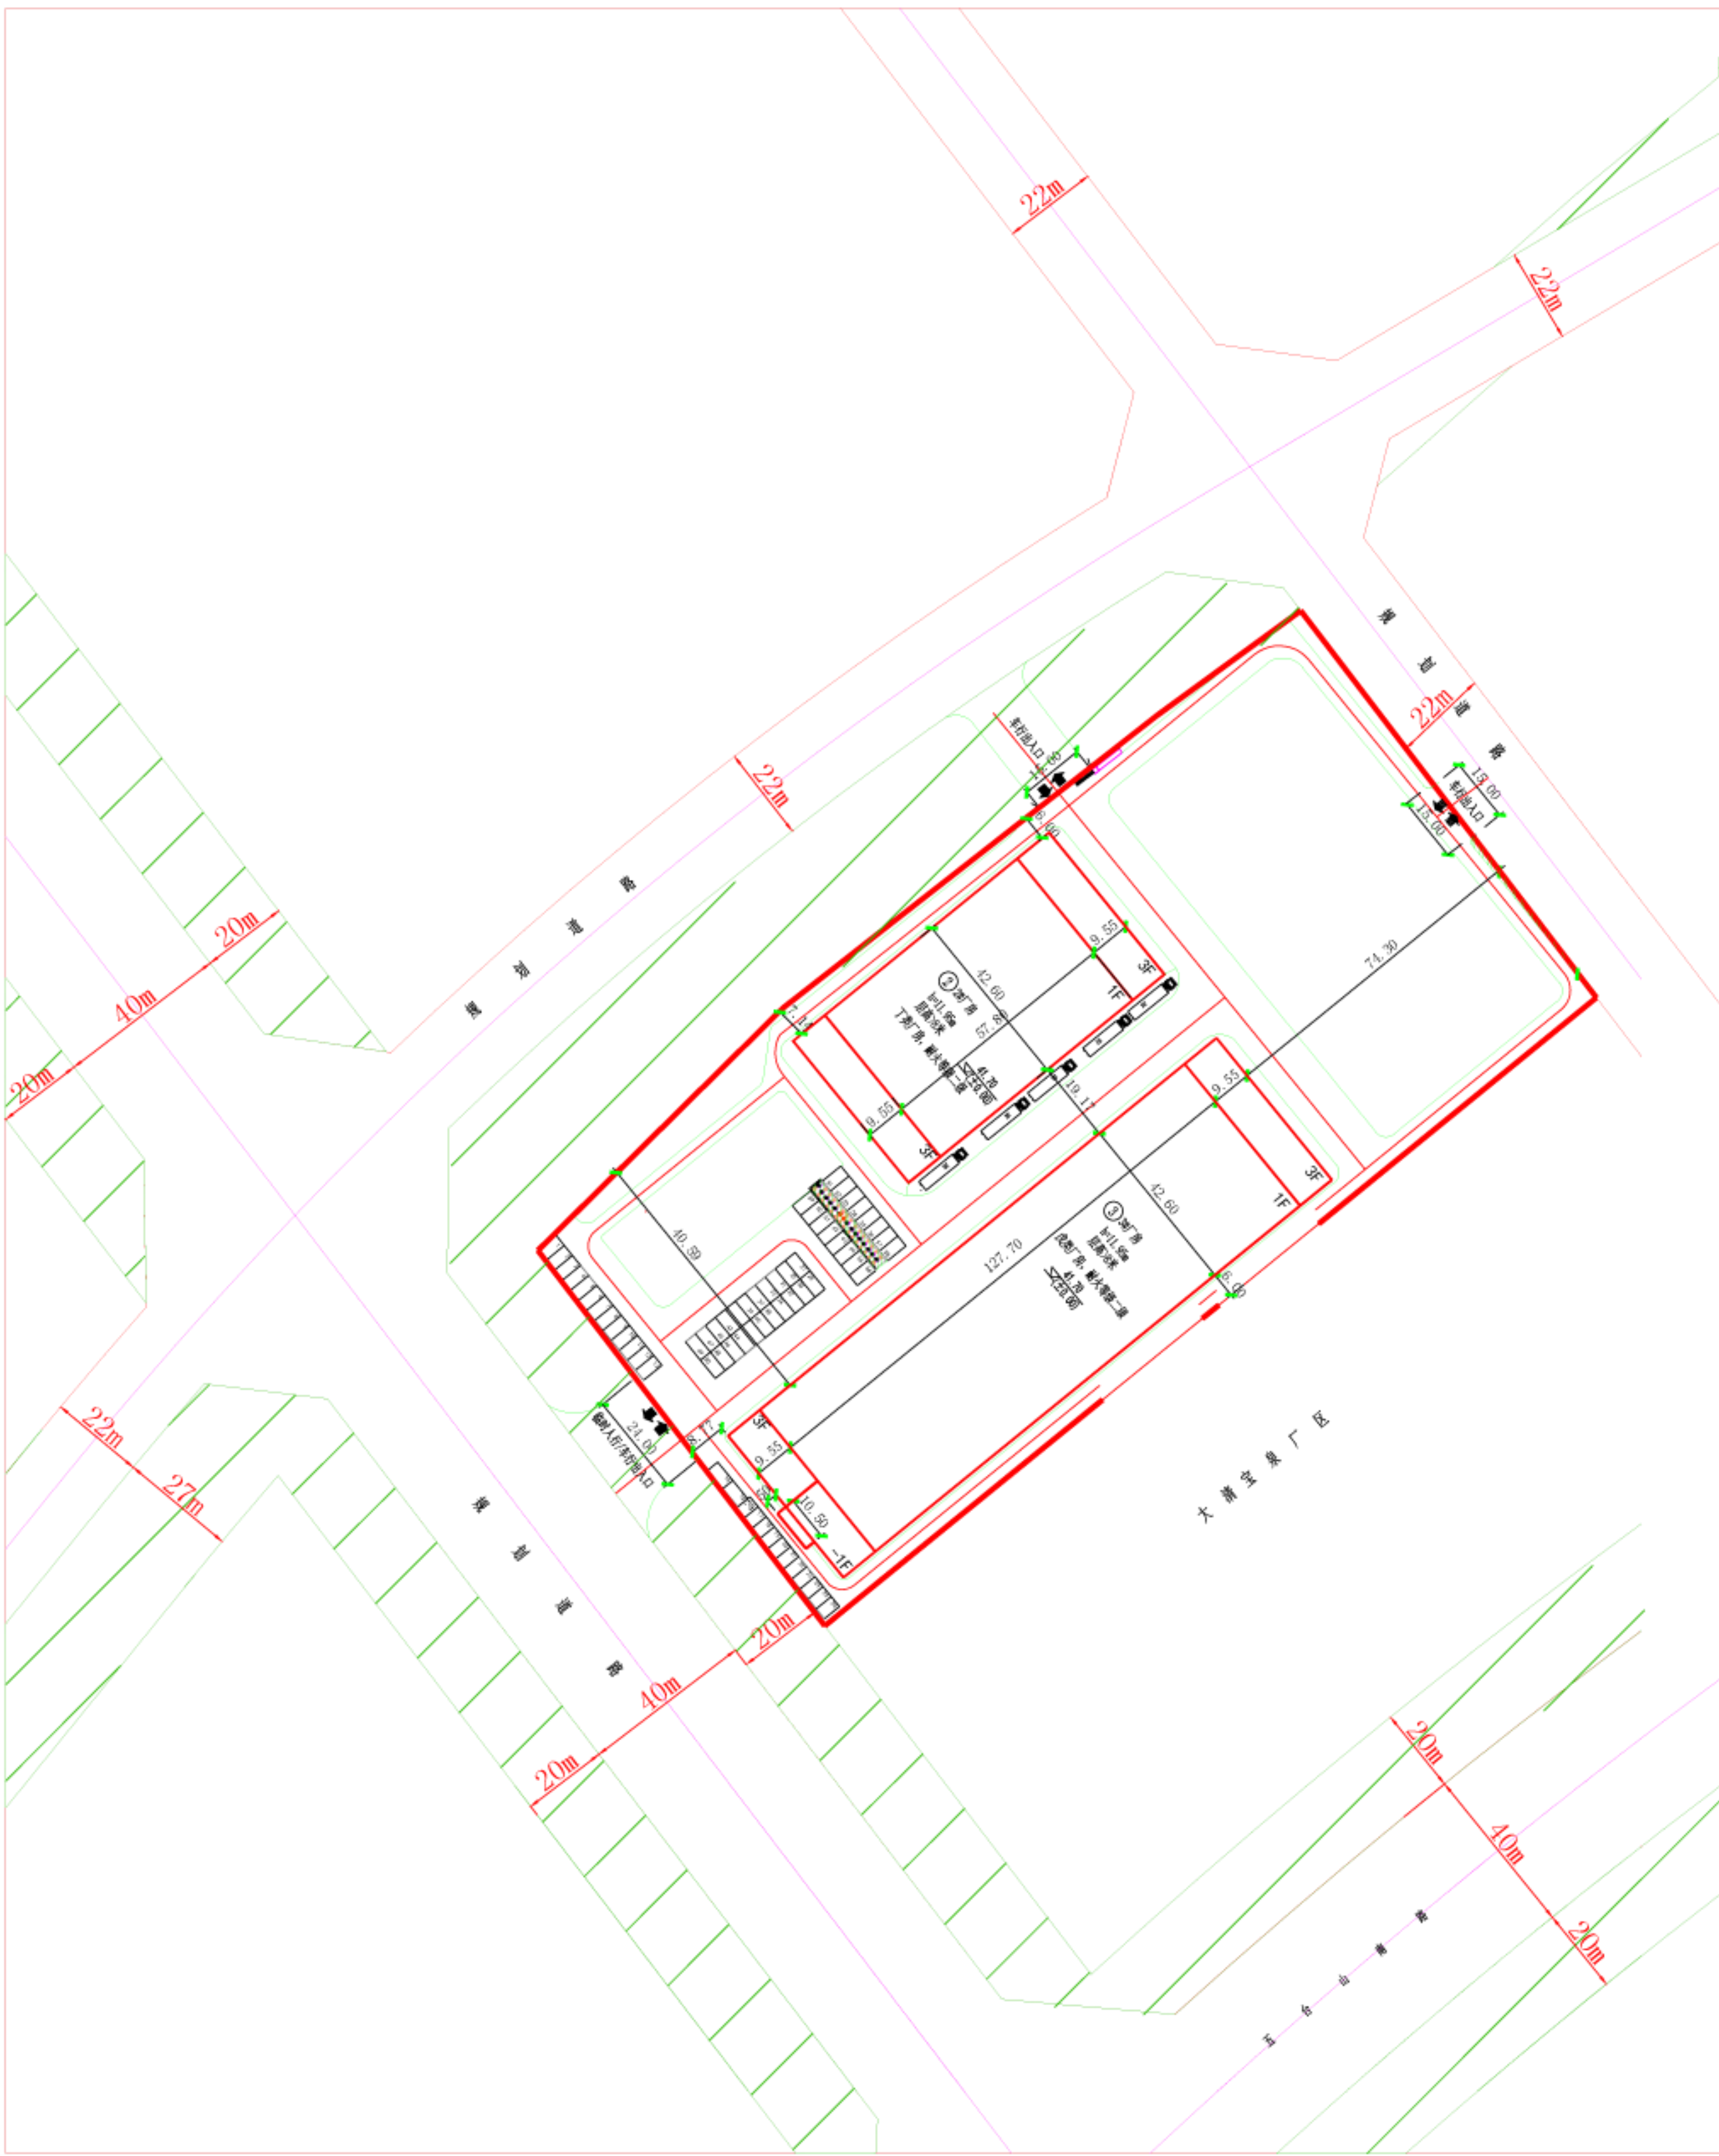
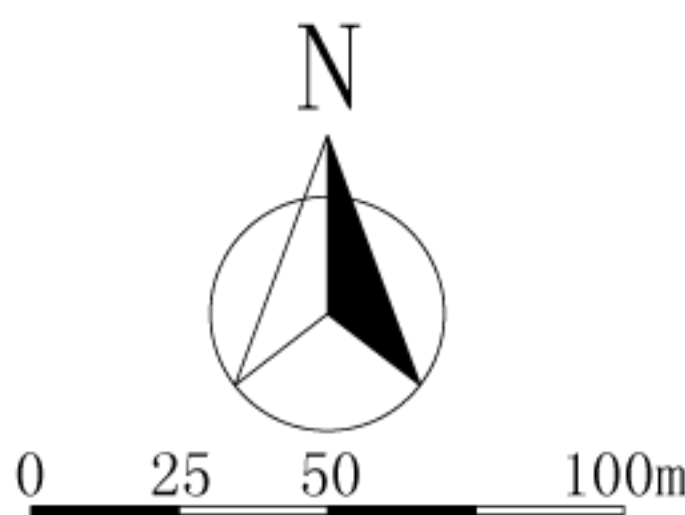


沈阳市建设工程规划许可变更公示板

变更前总平面图

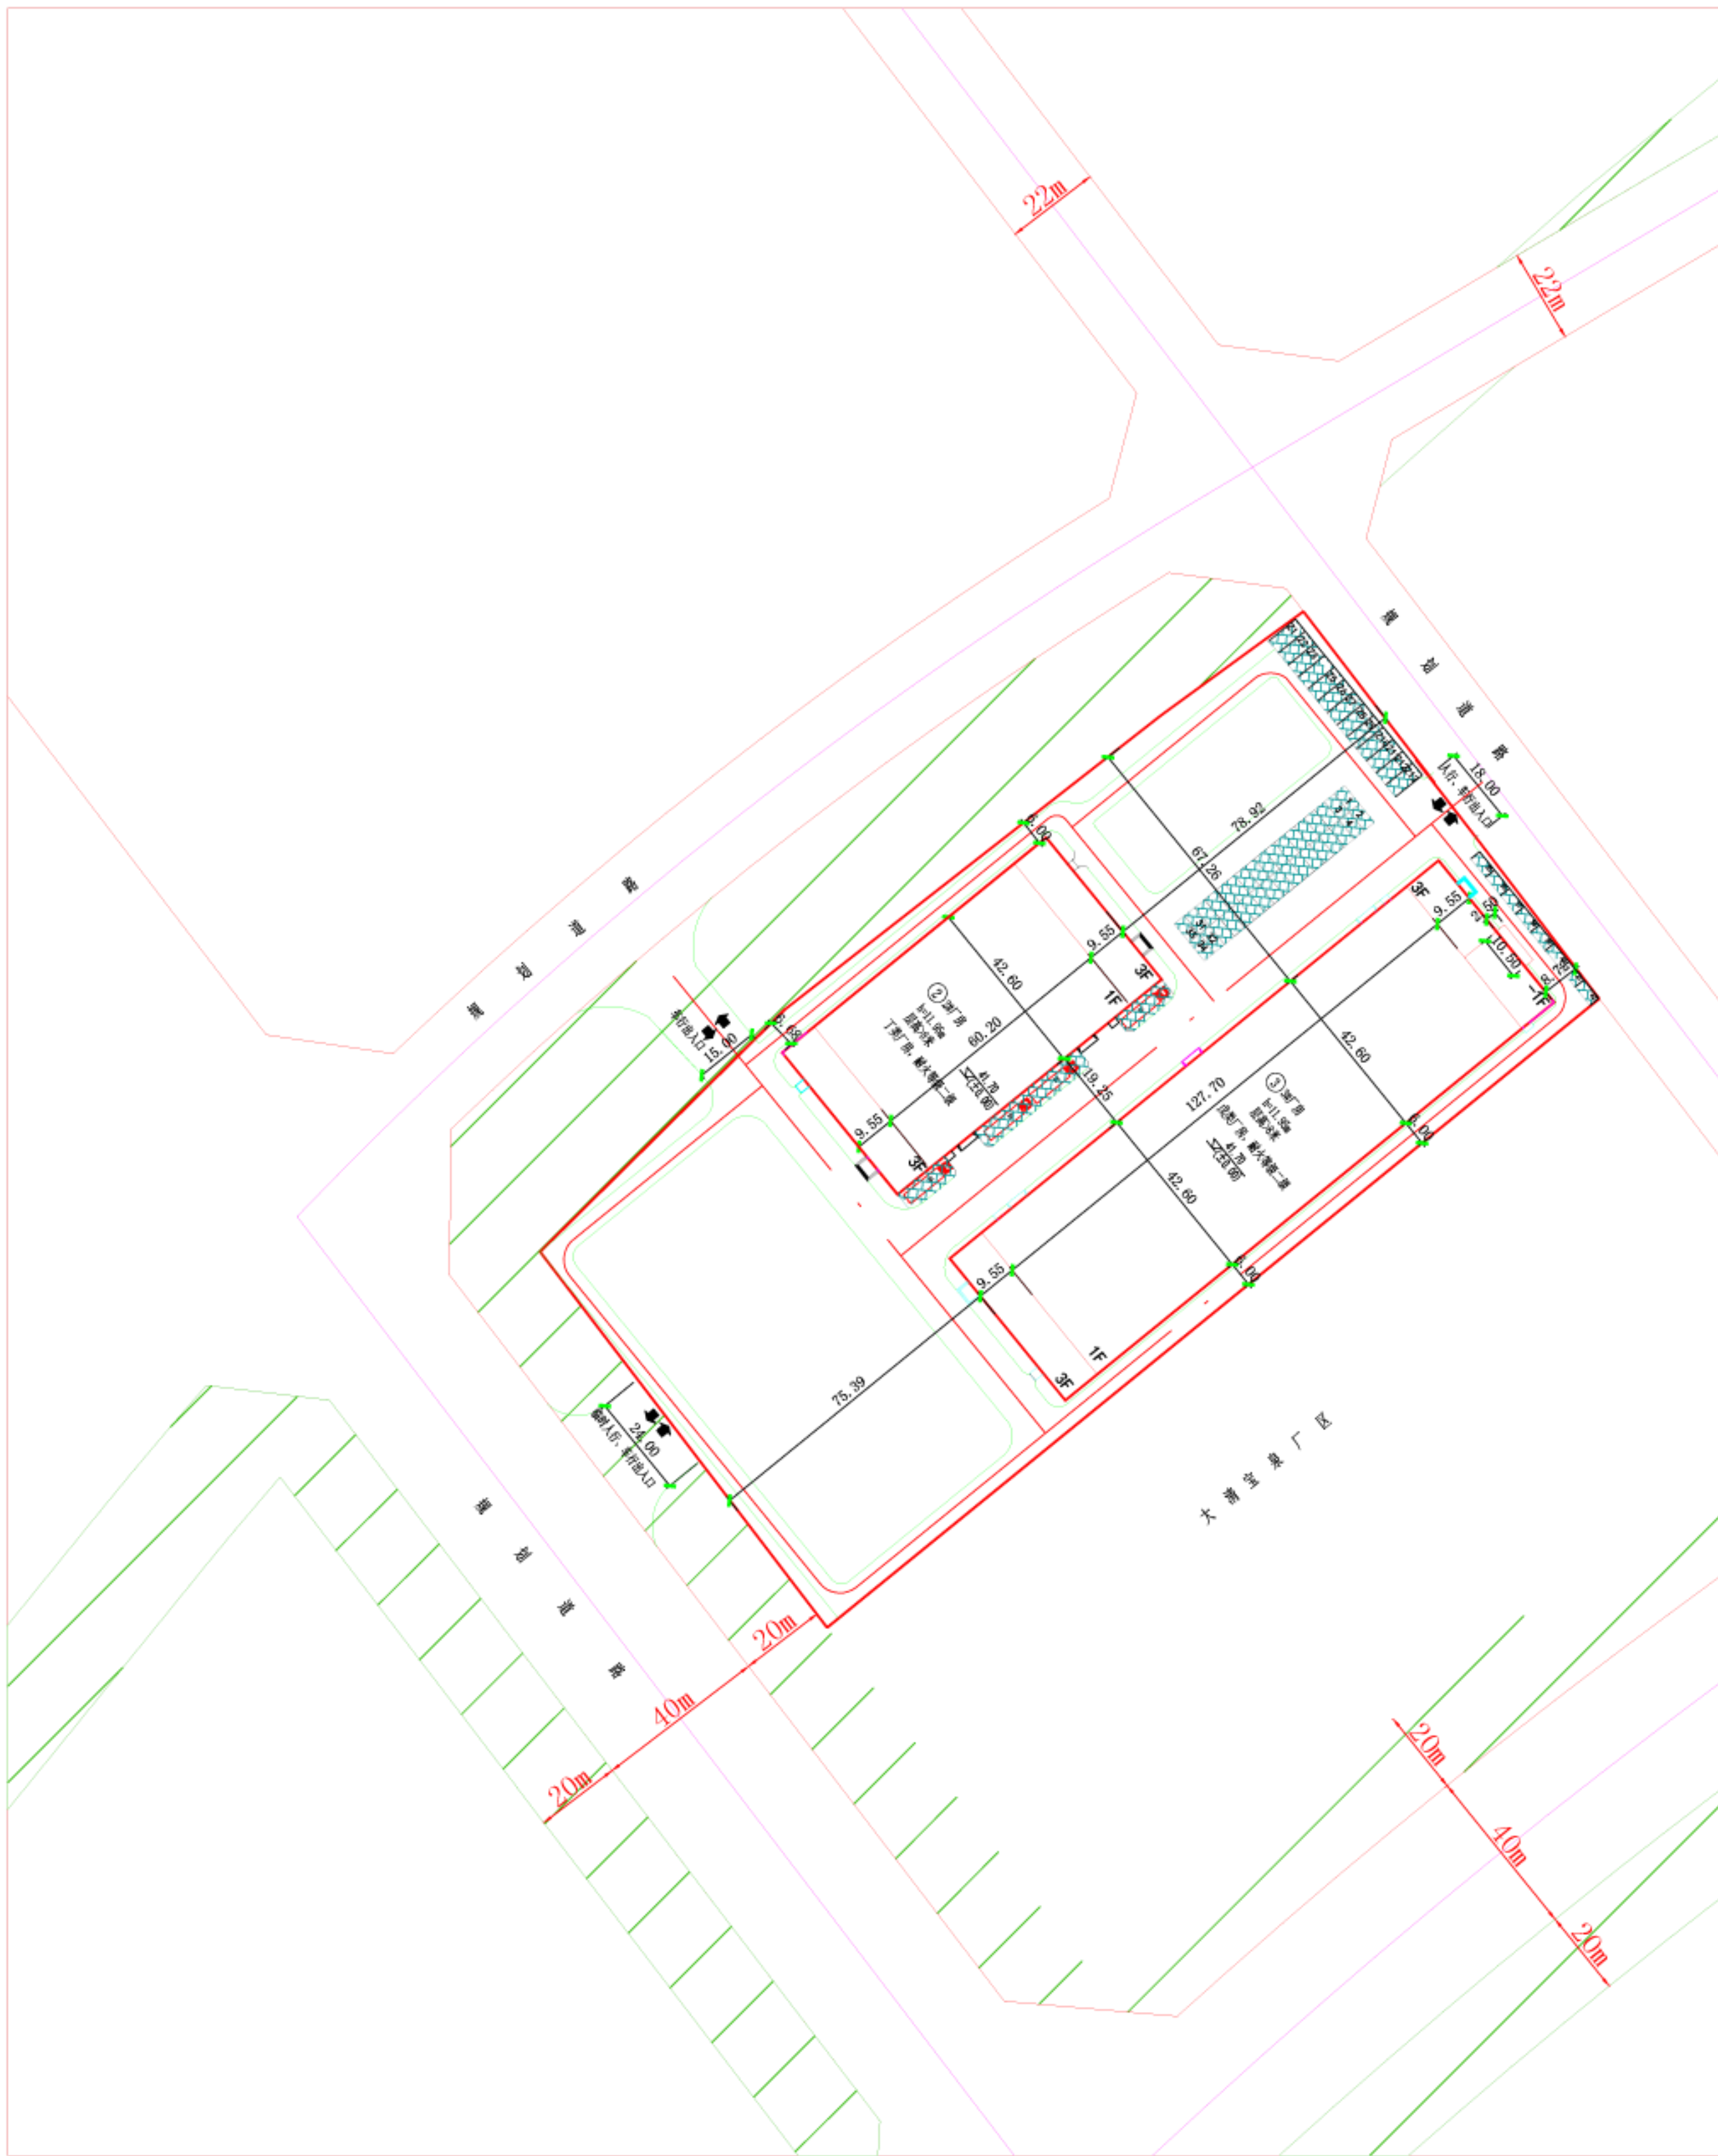

变更后总平面图

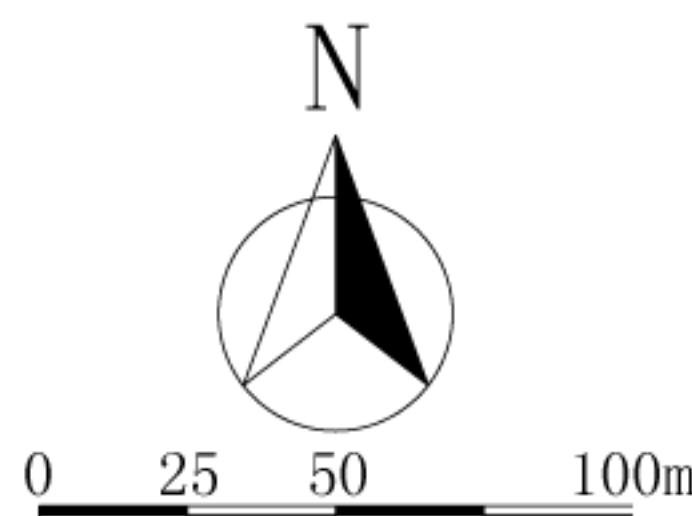

公示信息

沈阳博华电力设备制造有限公司位于沈阳市于洪区沈北西路南11号地块的博华环保污泥设备生产基地项目(一期)规划变更批前公示

沈阳博华电力设备制造有限公司开发的博华环保污泥设备生产基地项目(一期),规划用地性质为工业用地,用地面积为26759.23平方米。建设单位申请规划变更,主要变更内容为平面布局调整,现已委托设计单位按照相关技术标准和规范完成建设工程规划设计调整方案,现予以公示并公开征求意见。

- 公示及收集意见日期:2022 年9月14日—2022 年9月22日(7个工作日)
- 利害关系人可在公示有效期内通过以下途径咨询或提出意见:
 - ①咨询电话:审批部门:沈阳市自然资源局于洪分局行政审批科,024-31013967
建设单位:沈阳博华电力设备制造有限公司,024-86377899;
设计单位:沈阳机电研究设计院,67859140;
 - ②信函请邮寄至:沈阳市自然资源局于洪分局,行政审批科收。
 - ③电子邮箱:yhgtij_jsk@163.com。
- 反馈意见请注明联系人真实姓名、电话、地址等信息;如因信息不完整或不真实导致无法核对相关情况的,视为无效意见。
- 重大利害关系人依法享有陈述、申辩以及申请听证等权利,逾期未申请则视为放弃上述权利。

沈阳市自然资源局于洪分局
2022 年9月14日

主要经济技术指标调整

调整前		调整后	
地上建筑面积	12784.26m ²	地上建筑面积	12886.5m ²
地下建筑面积	229.19m ²	地下建筑面积	229.19m ²
容积率	0.77	容积率	0.78
建筑密度	35.61%	建筑密度	35.99%
停车位	78	停车位	78
绿地率	9.6%	绿地率	8.1%

调整后鸟瞰图

