
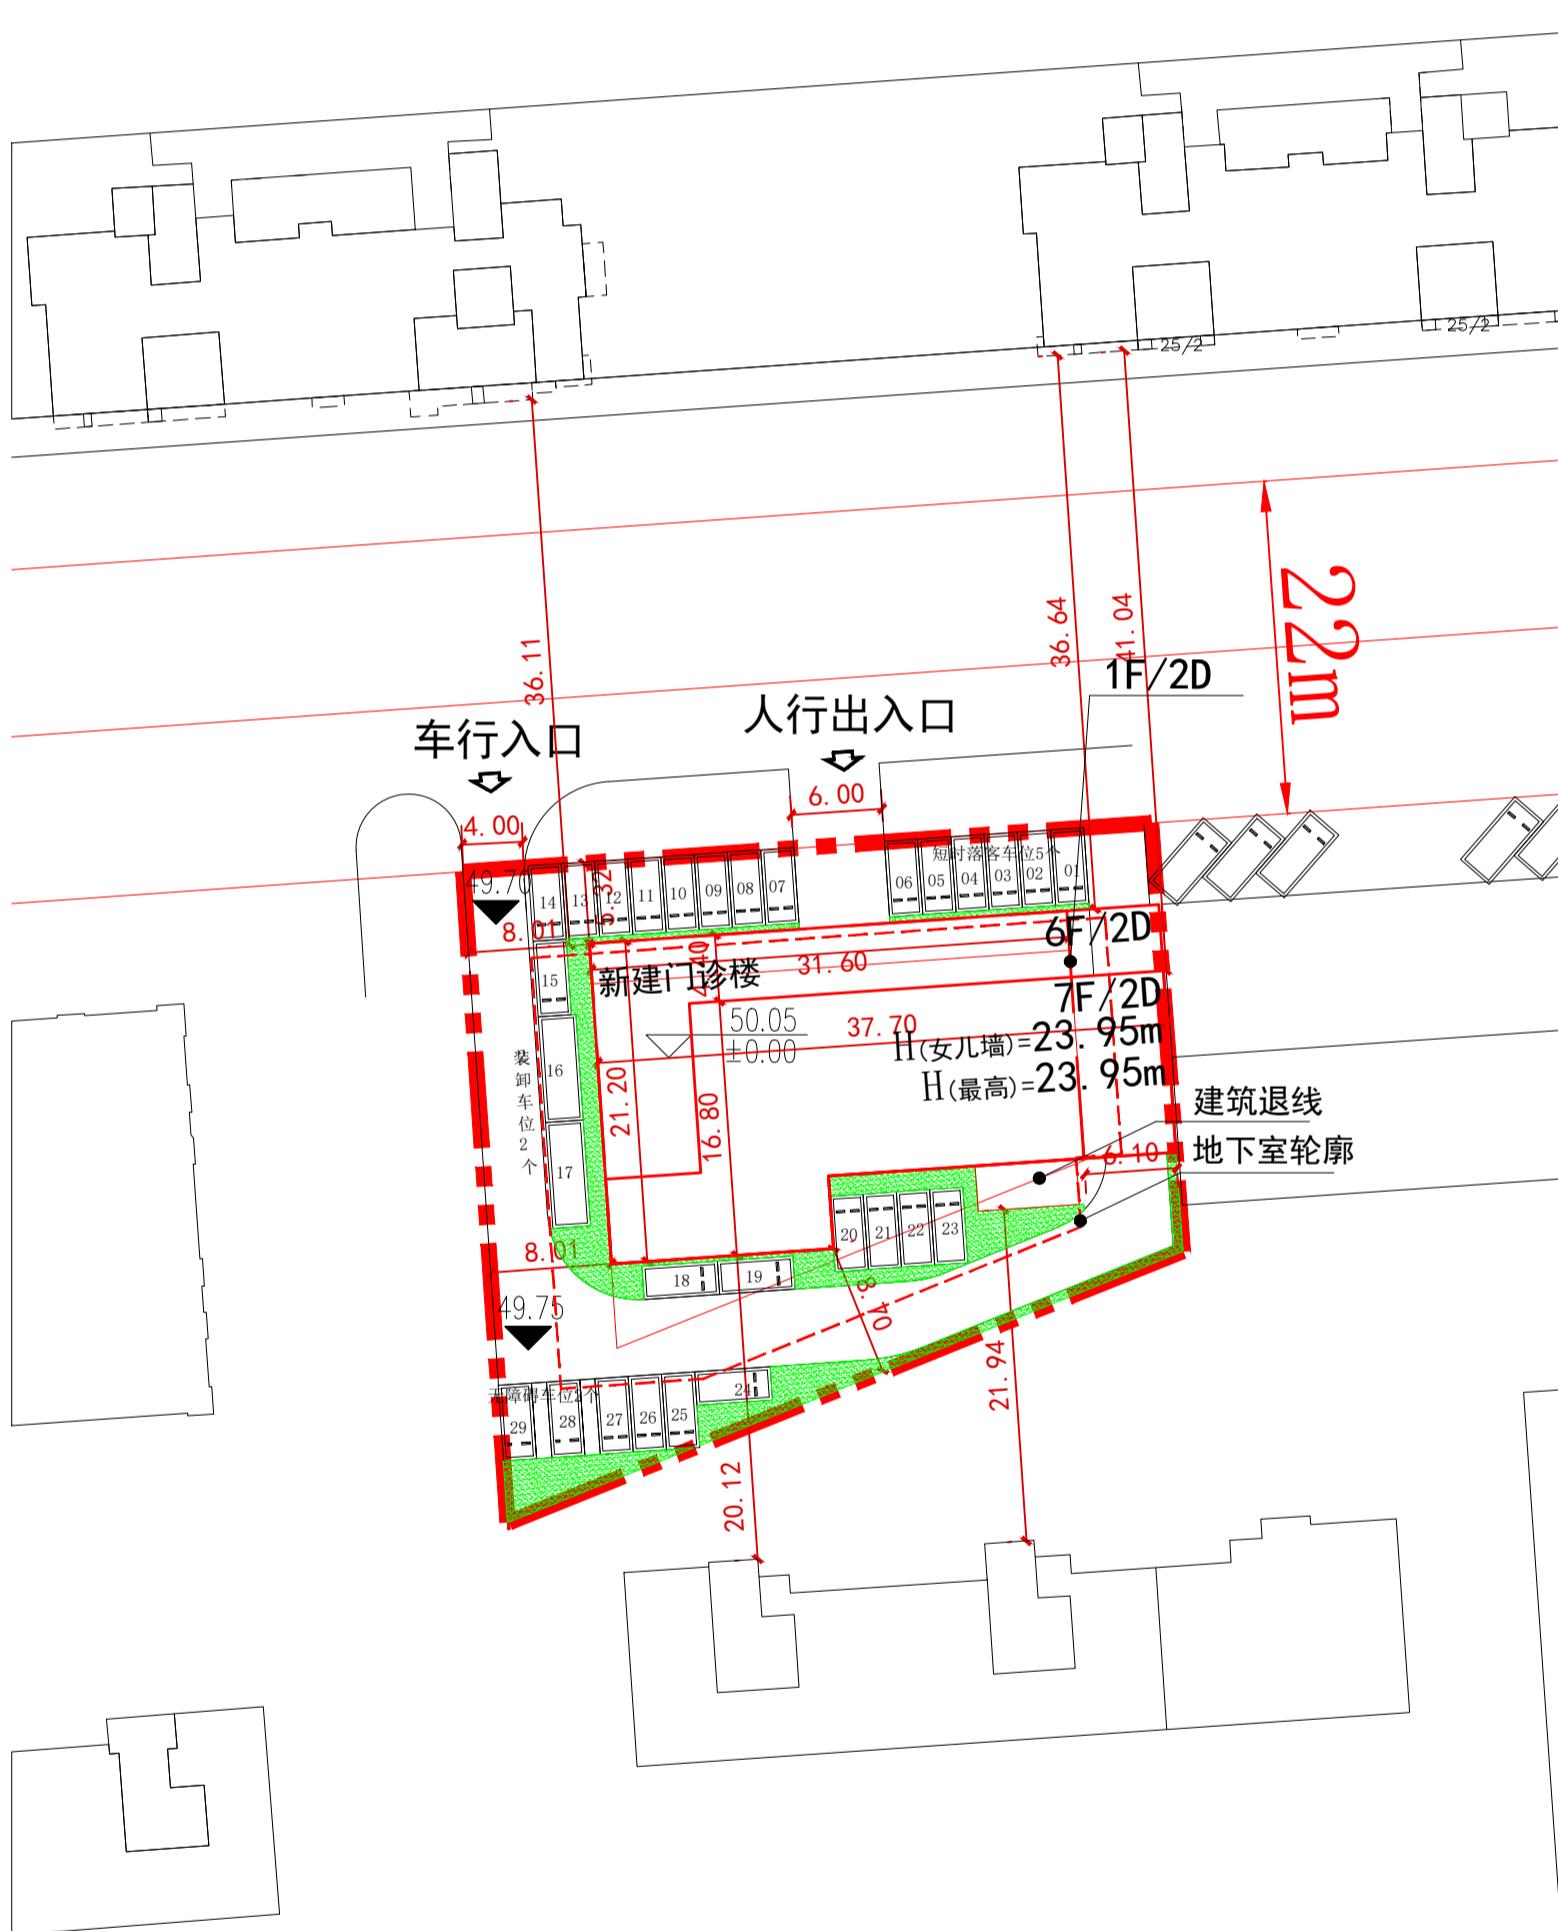


# 沈阳市建设工程规划许可批后公告牌

# 建设工程规划许可证附图

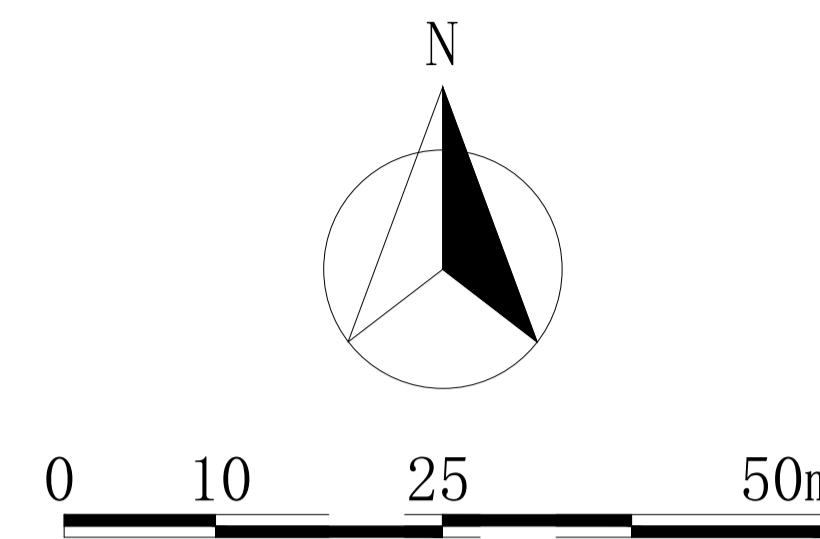


# 公告信息

## 沈阳何氏眼科医院有限公司位于沈阳市于洪区黄河北大街128号的沈阳何氏医院 扩建项目批后公告

建设工程规划许可证号: 建字第210114202200022号  
发证日期: 2022.09.09  
项目名称: 沈阳何氏医院扩建项目  
建设位置: 辉山西路南地块  
建设单位: 沈阳何氏眼科医院有限公司  
联系电话: 沈阳市自然资源局于洪分局行政审批科, 024-31013967  
                  沈阳何氏眼科医院有限公司, 15566057357  
联系地址: 沈阳市和平区南四经街149号, 邮编: 110000  
公告期限: 发证日期起至规划核实合格止

沈阳何氏眼科医院有限公司  
沈阳市自然资源局于洪分局 监制  
2022年09月19日

# 建设工程规划许可证

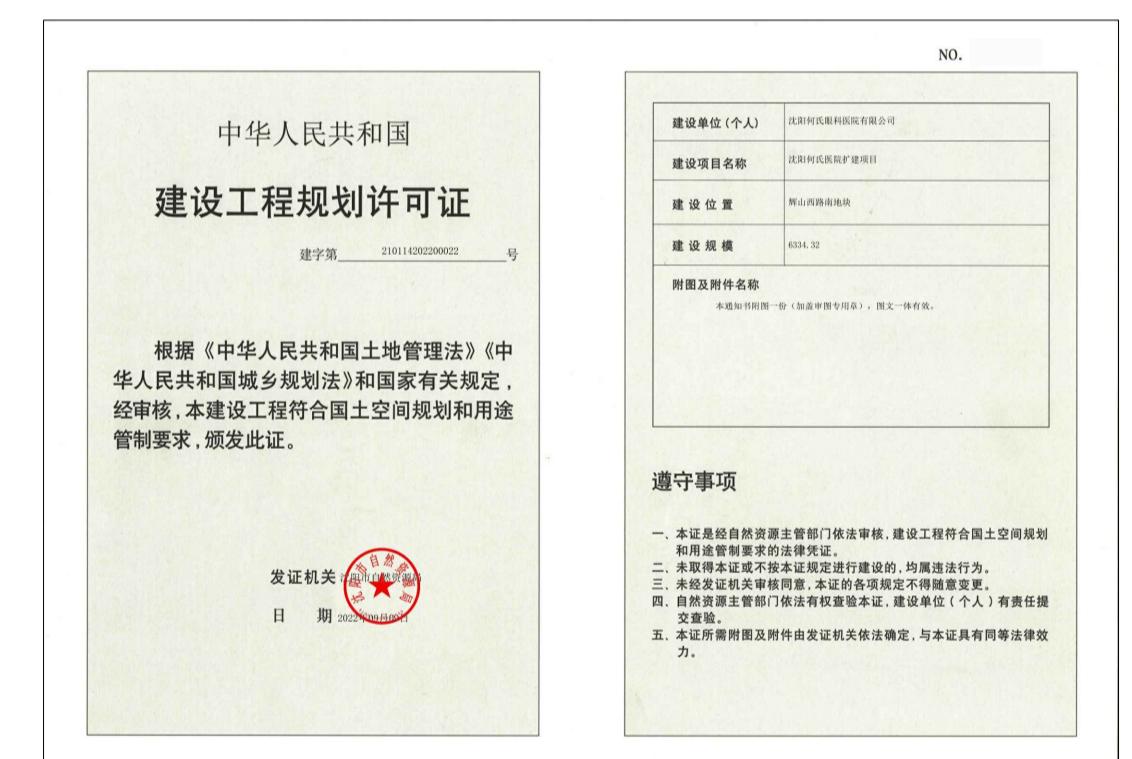

# 白瞰图

