


沈阳市建设工程规划许可批后公告牌

建设工程规划许可证附图

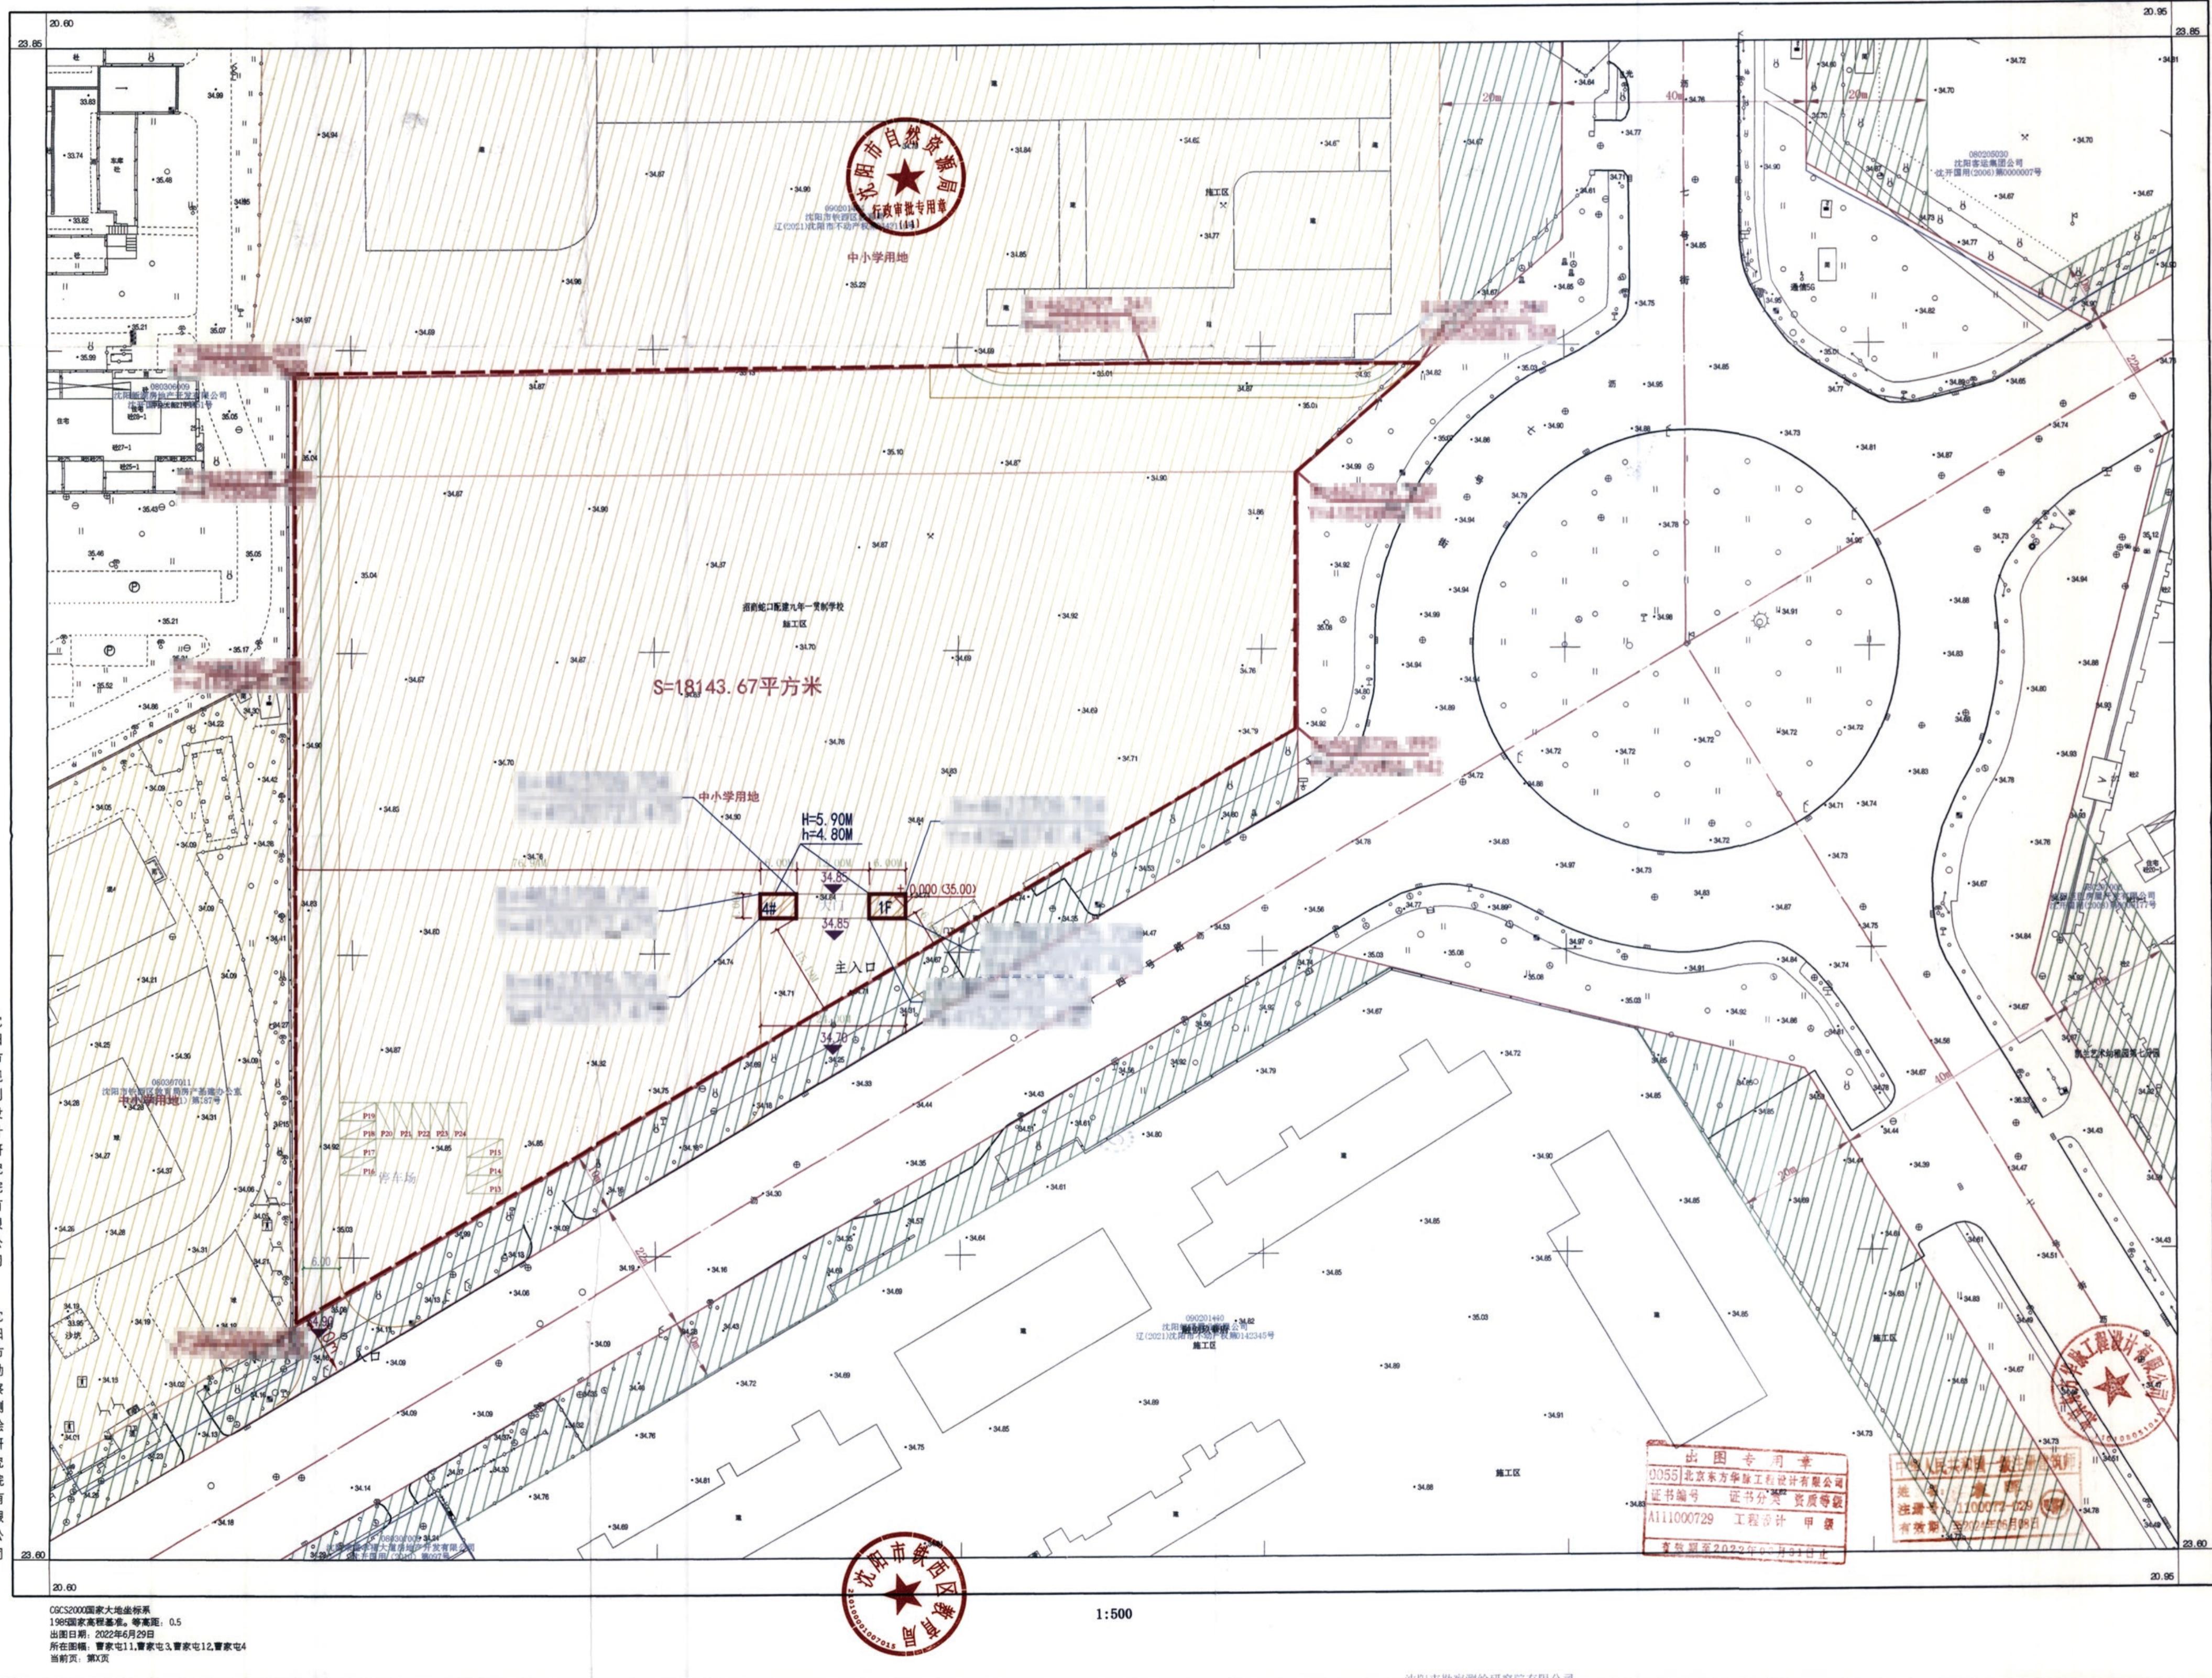

公示信息

沈阳市铁西区教育局位于沈阳市经济技术开发区 十四号路10号配建项目批后公告

建设工程规划许可证号：建字第210106202210044号

发证日期：2022年9月30日

项目名称：曙光汽车地块配建学校二期

建设位置：沈阳市经济技术开发区十一

建设单位: 沈阳市铁西区教育局
联系电话: 沈阳市铁西区教育局 13002448700

联系电话：沈阳市铁西区教育局，13082448708
沈阳市自然资源局经济技术开发区分局

沈阳市自然资源局经济技术开发区分局，
024-23575039

联系地址：沈阳市经济技术开发区政务服务中心（沈

开发区中央大街21甲5号) 一楼 工程建设专区综合受理窗口 (请注明 “规划公示” 字样) 。

电子邮箱: gh25375039@163.com

公告期限：发证日期起至规划核实合格止

沈阳市铁西区教育局
沈阳市自然资源局经济技术开发区分局 监制
2022年10月24日

建设工程规划许可证

中华人民共和国
建设工程规划许可证

建字第 210106202210044 号

建设单位(个人)	沈阳市铁西区教育局
建设项目名称	曙光汽车地块配建学校二期
建设位置	沈阳经济技术开发区十四号路10号
建设规模	48.00
<p>附图及附件名称</p> <p>本通知书附图一份(加盖申图专用章),图文一体有效。</p>	

鸟瞰图

