
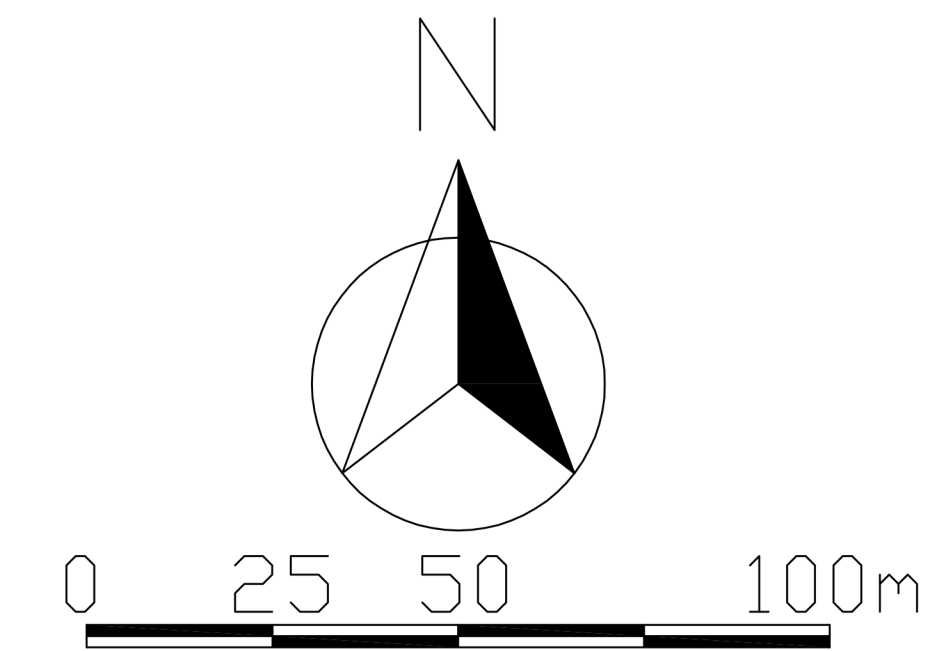


沈阳市建设工程规划许可批后公告牌

建设工程规划许可证附图

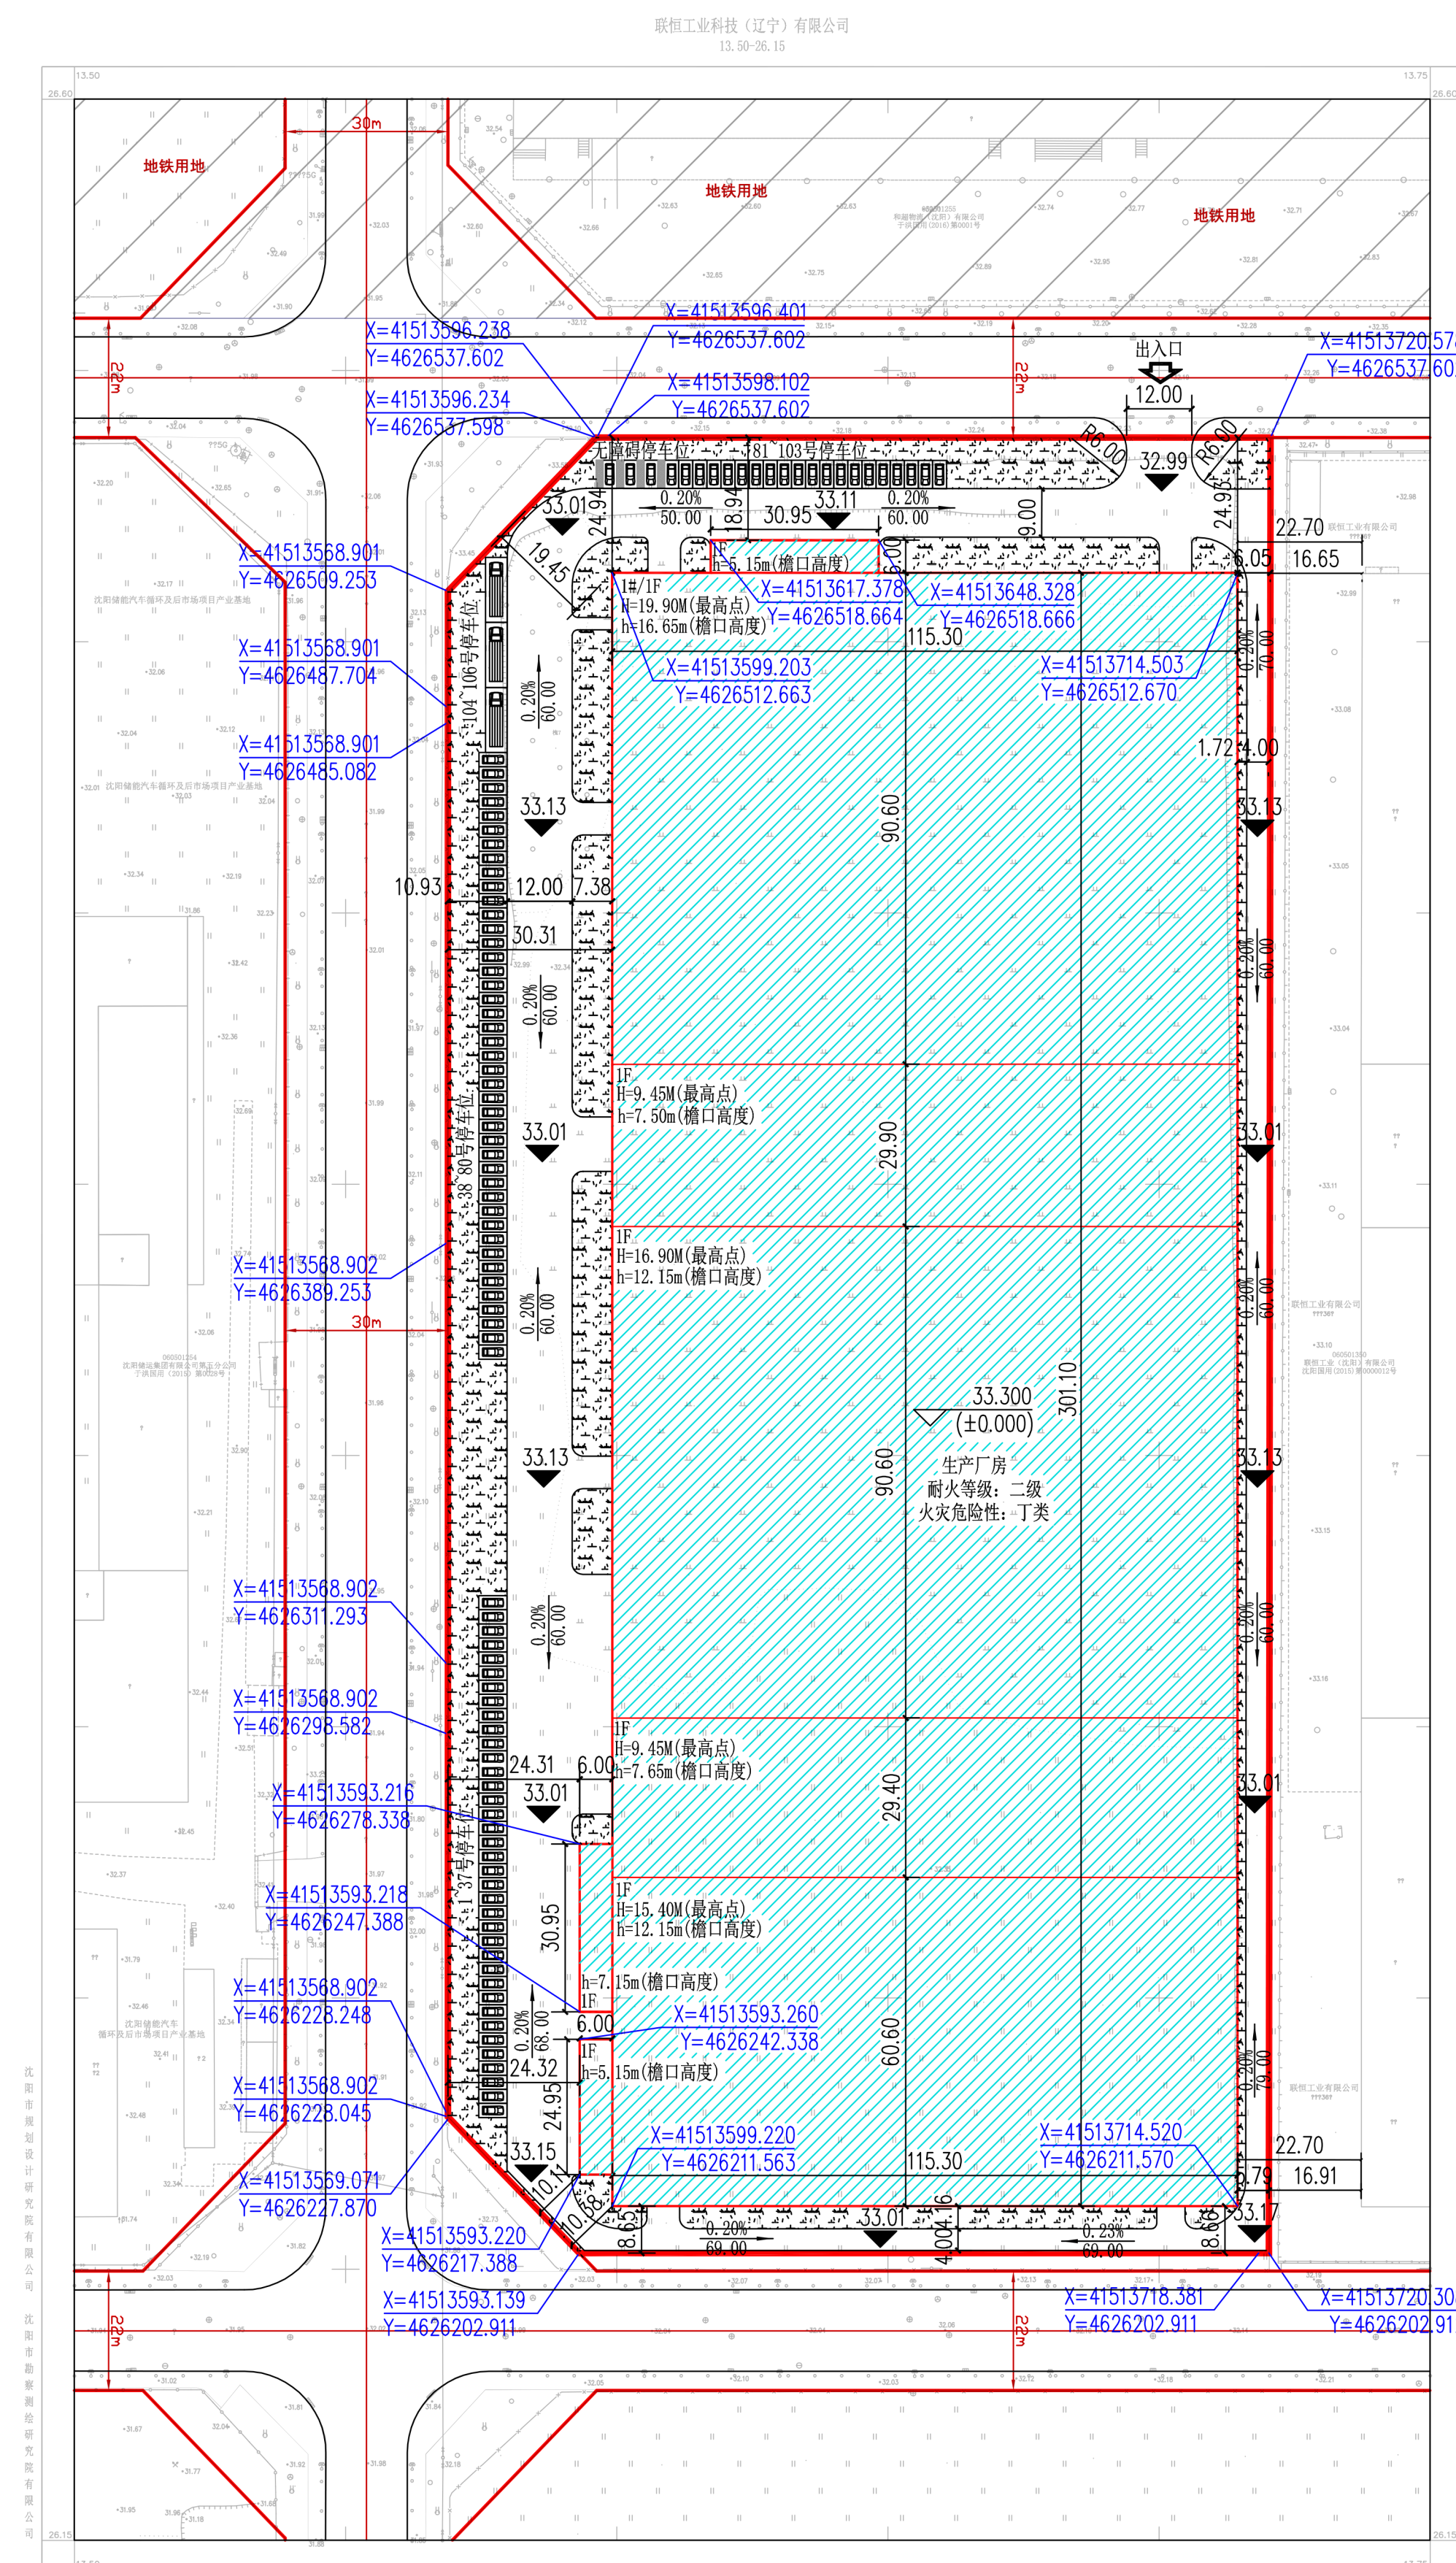

公告信息

联恒工业科技（辽宁）有限公司位于沈阳市于洪区沙岭街道红沙街的联恒新能源汽车零部件科技工厂项目批后公告

建设工程规划许可证号：建字第210114202200032号

发证日期: 2022.11.29

项目名称：联恒新能源汽车零部件科技工厂项目

建设位置：沈阳市于洪区沙岭街道红沙街

建设单位：联恒工业科技（辽宁）有限公司

联系电话：沈阳市自然资源局于洪分局行政审批科, 024-31013968

联恒工业科技（辽宁）有限公司，13020312218

联系地址：沈阳市于洪区沈大路63号

电子邮箱: yhgtj_jsk@163.com


公告期限：发证日期起至规划核实合格止

联恒工业科技（辽宁）有限公司

沈阳市自然资源局于洪分局 监制

2022年12月19日

建设工程规划许可证

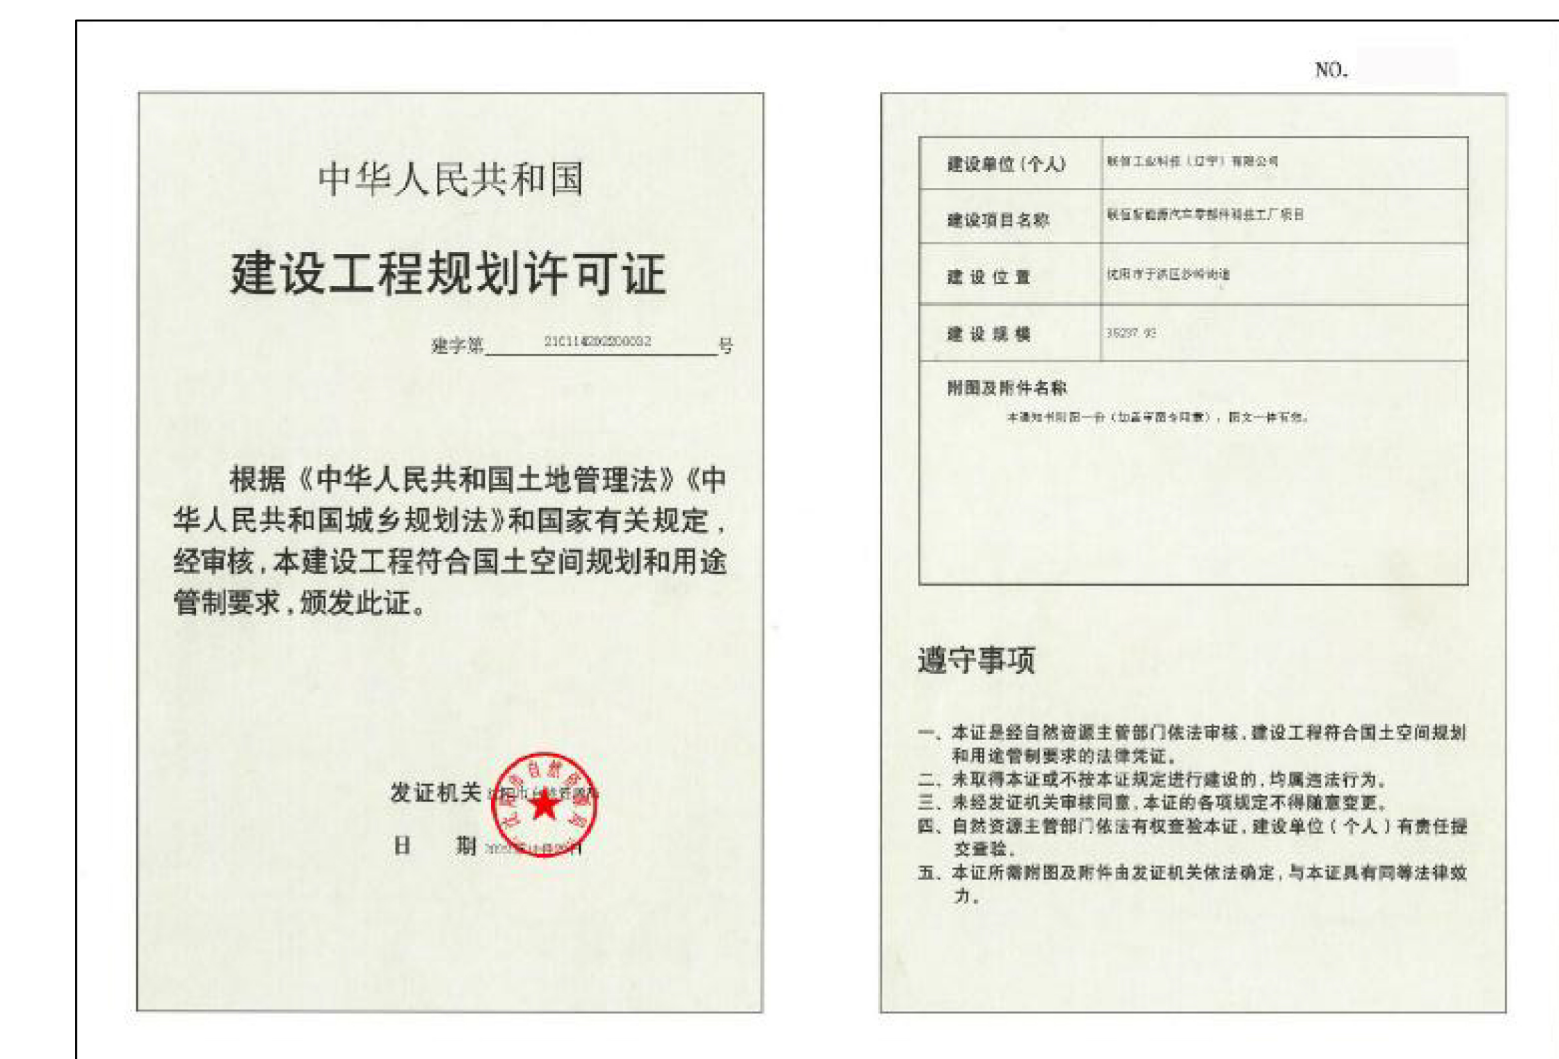

鸟瞰图

