


沈阳市建设工程规划许可批前公示板

规划设计方案总平面图

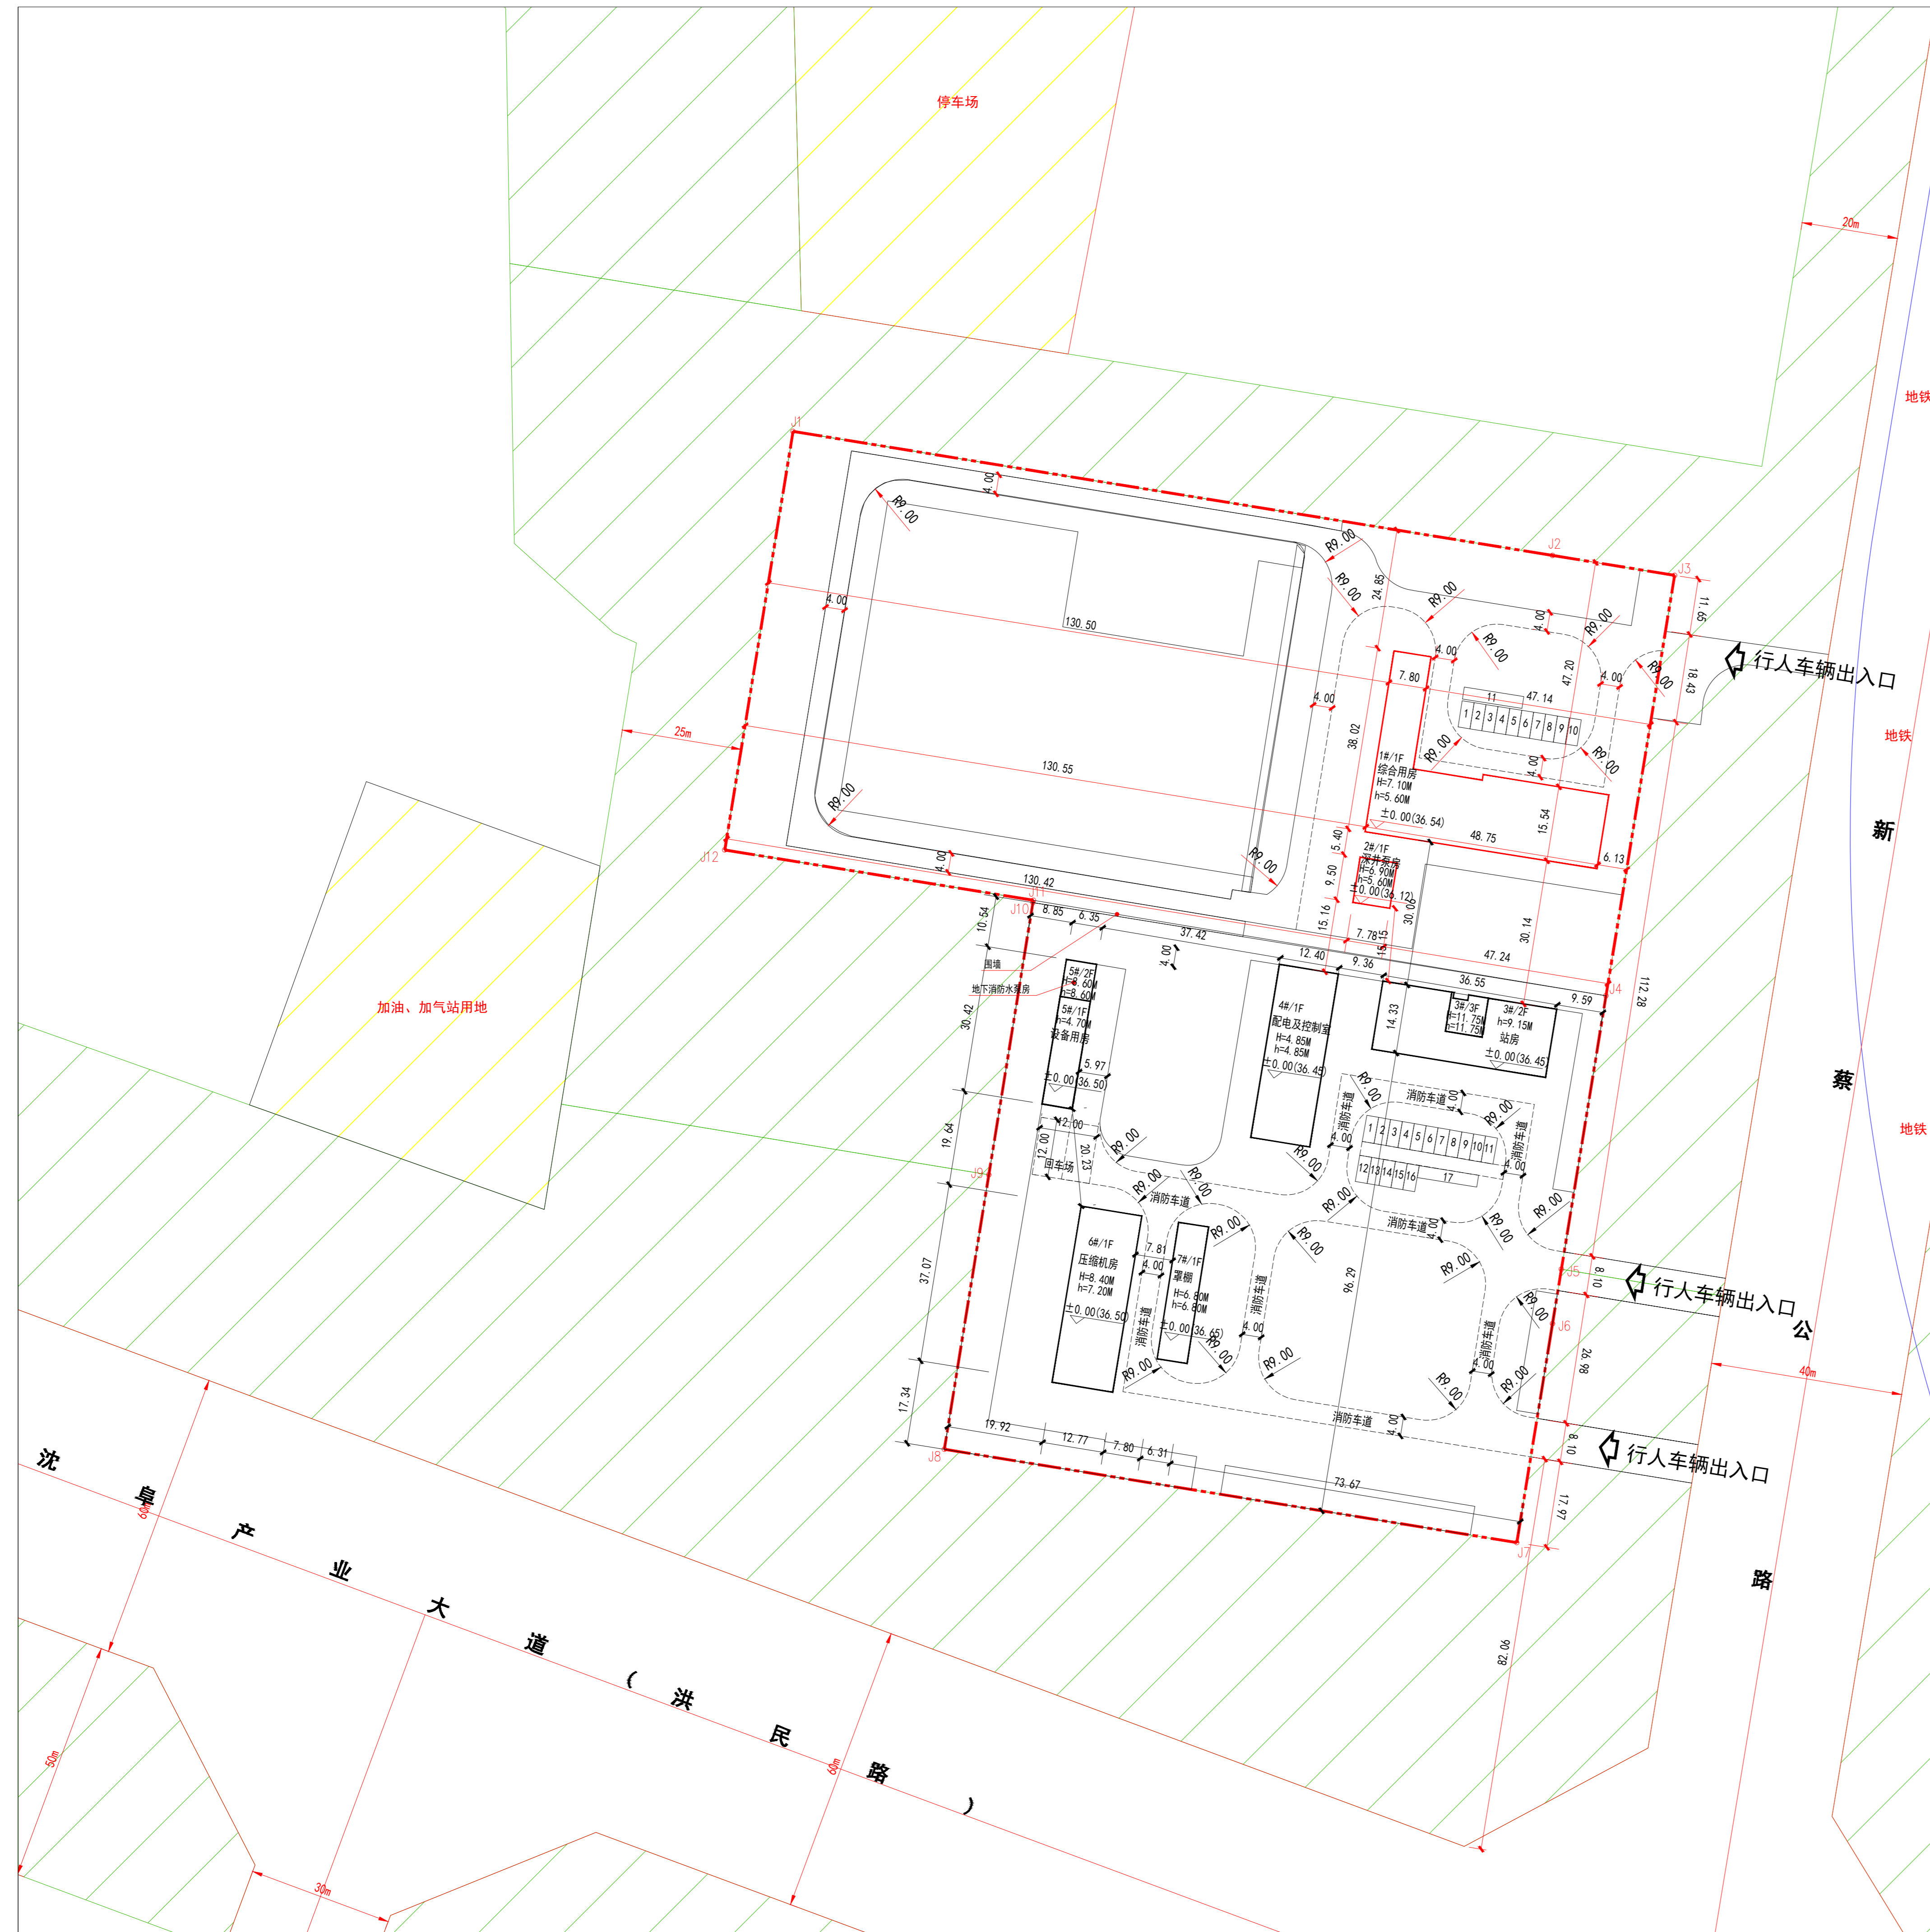

规划总平面图

公示信息

国家管网集团北方管道有限责任公司沈阳输油气分公司位于洪区马三家街道的秦皇岛-沈阳(辽宁段)天然气管道工程沈阳末站项目(工艺装置站区)规划许可批前公示

于洪区马三家街道的秦皇岛-沈阳(辽宁段)天然气管道工程沈阳末站项目(工艺装置站区), 规划用地性质为供燃气用地, 面积为30238.56平方米。建设单位现已委托设计单位按照相关技术标准和规范完成建设工程规划设计方案, 现予以公示并公开征求意见。

- 公示及收集意见日期: 2022年12月27日——2022年01月05日(7个工作日)
- 利害关系人可在公示有效期内通过以下途径咨询或提出意见:
 - ①咨询电话: 建设单位: 国家管网集团北方管道有限责任公司沈阳输油气分公司, 13591660108
设计单位: 沈阳市金罗盘建筑设计有限公司, 024-24528596;
审批部门: 沈阳市自然资源局于洪分局建审科, 024-31013968;
 - ②信函请邮寄至: 沈阳市于洪区沈大路63号自然资源局于洪分局。
 - ③电子邮箱: yhgtj_jsk@163.com。
- 反馈意见请注明联系人真实姓名、电话、地址等信息; 如因信息不完整或不真实导致无法核对相关情况的, 视为无效意见。
- 本案涉及的重大利害关系人依法享有陈述、申辩以及申请听证等权利, 如需听证, 请在公示期内提出申请, 逾期未申请则视为放弃上述权利。

沈阳市自然资源局于洪分局

2022年12月27日

主要经济技术指标

建设名称	名称	国家管网集团北方管道有限责任公司沈阳输油气分公司	设计名称	沈阳市金罗盘建筑设计有限公司
项目地址	马三家街道温香台村	联系人 许彦山	资质等级(建筑、规划)	建筑甲级 联系人 郭福刚
开发资质证号		联系电话 13591660108	设计资质证号	A121001762 联系电话 024-24528596
建设用地面积(m ²)	30238.56		总建筑面积(m ²)	991.04 (2810.82)
总建筑面积(m ²)	地上(m ²) 991.04 (3403.38)	地下(m ²) 0 (51)	基底面积(m ²)	991.04 (2810.82)
计容建筑面积(m ²)	地上(m ²) 991.04 (3352.38)	地下(m ²)	容积率	0.03 (0.11)
总建筑面积(m ²)	地上建筑面积(m ²) 991.04	地下建筑面积(m ²)	绿地率(%)	18.75 (30.74)
面积	建筑形式		综合用房	其它(深井泵房)
配建停车位(个)			917.13	73.91
			深井泵房(m ²)	
			站房(m ²)	
			配电及控制室(m ²)	
			设备用房(m ²)	
			压缩机房(m ²)	
			罩棚(m ²)	
			地下设备间建筑面积(m ²)	
			综合用房	其它(深井泵房)
			917.13	73.91
			11	

鸟瞰图

