
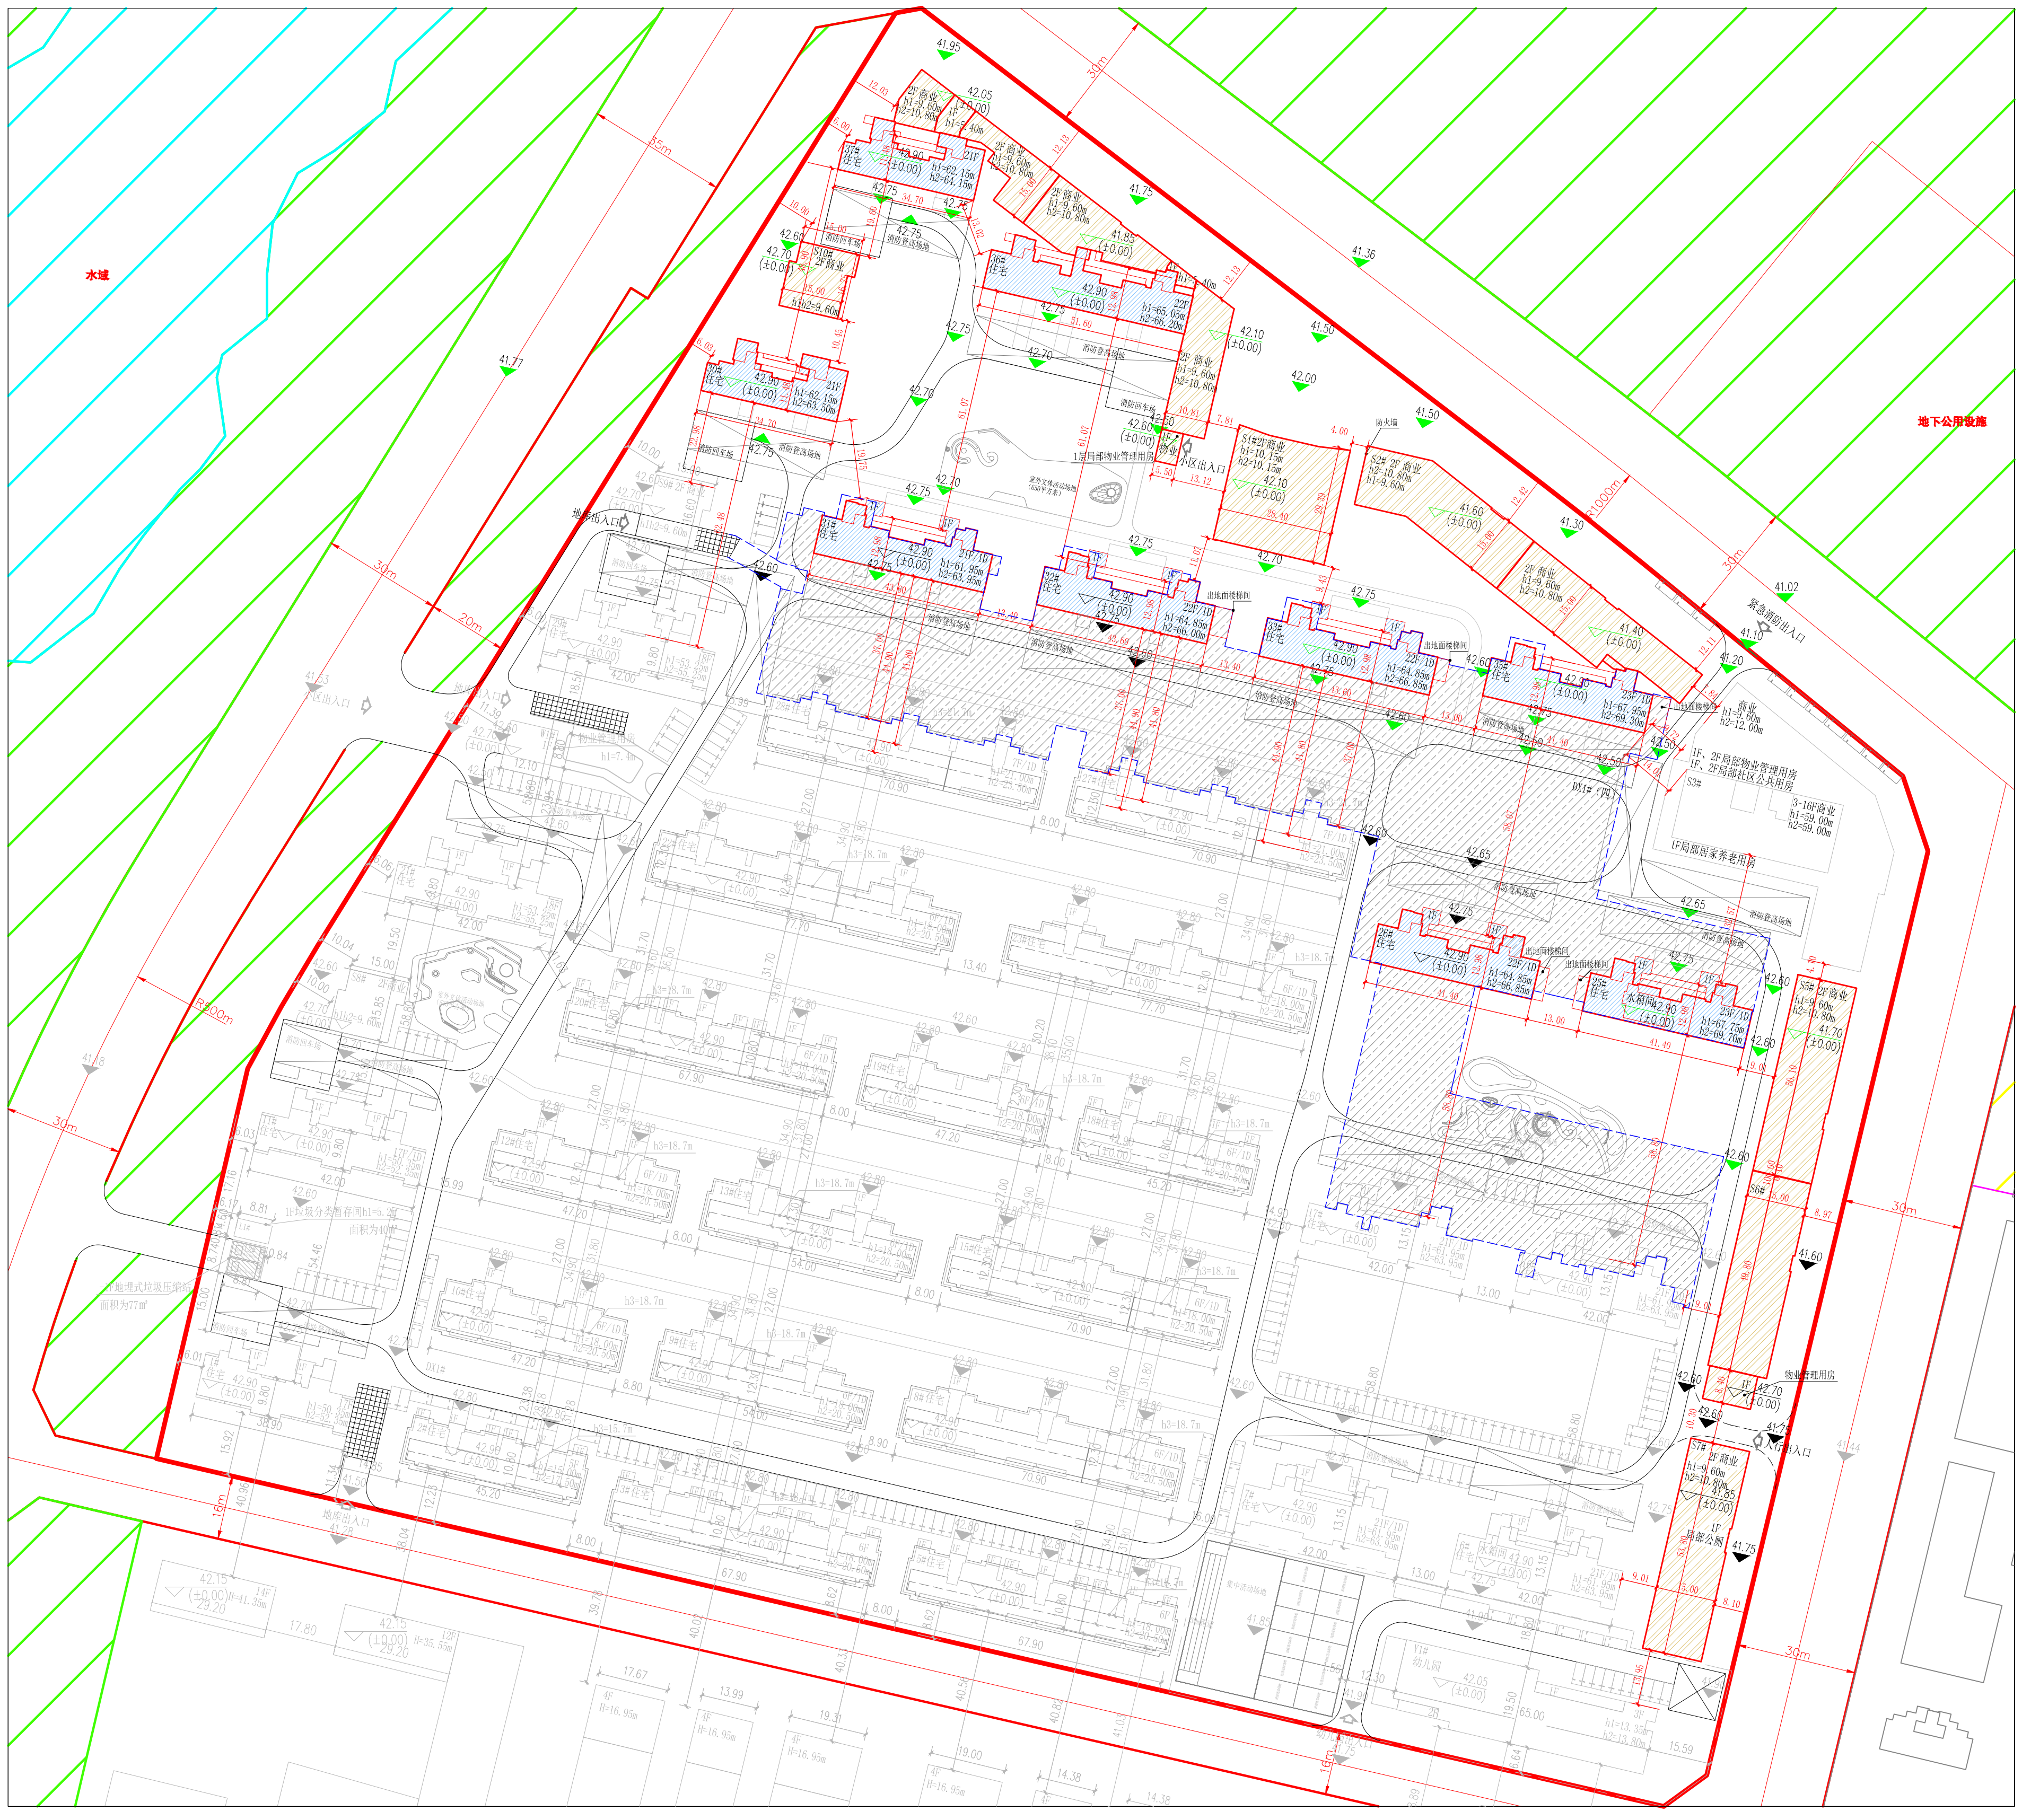


沈阳市建设工程规划许可变更批后公告牌

YH2019-03号于洪区丁香湖19号地块居住、商业项目（五期）
建设工程规划许可变更附图

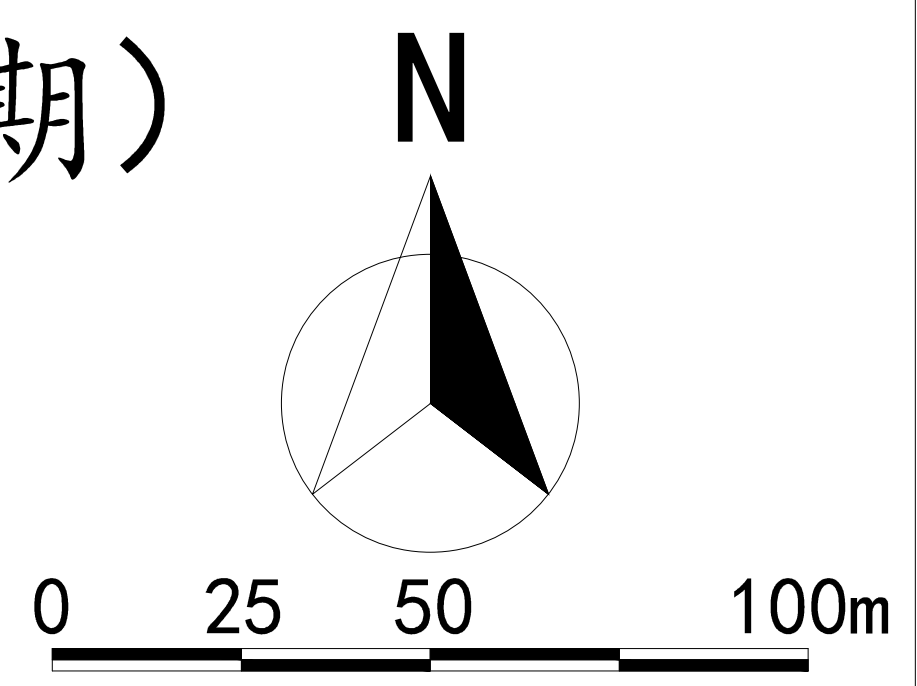

公告信息

沈阳保利和鸿房地产开发有限公司开发的YH2019-03号于洪区丁香湖19号地块居住、商业项目（五期）《建设工程规划许可证变更》批后公告

建设工程规划许可证号（变更）：于洪建证附更字2023年0001号
发证日期：2023.1.5
项目名称：YH2019-03号于洪区丁香湖19号地块居住、商业项目（五期）
建设位置：于洪区北陵街道
建设单位：沈阳保利和鸿房地产开发有限公司
联系电话：沈阳市自然资源局于洪分局行政审批科, 024-31013968；
沈阳保利和鸿房地产开发有限公司, 024-23412111
联系地址：于洪区沈大路63号
电子邮箱：yhgjtj_jsk@163.com
公告期限：发证日期起至规划核实合格止

沈阳保利和鸿房地产开发有限公司
沈阳市自然资源局于洪分局行政审批科 监制
2023年1月13日

建设工程规划许可证变更

建设规划许可变更通知书		变更/补正		变更/补正	
受理编号：20230004 建设规划许可变更第1号，证书编号：于洪建证附更字2023年0001号		变更/补正		变更/补正	
建设单位：沈阳保利和鸿房地产开发有限公司		变更/补正		变更/补正	
项目名称：YH2019-03号于洪区丁香湖19号地块居住、商业项目（五期）		变更/补正		变更/补正	
建设位置：于洪区北陵街道		变更/补正		变更/补正	
建设单位：沈阳保利和鸿房地产开发有限公司		变更/补正		变更/补正	
联系电话：沈阳市自然资源局于洪分局行政审批科, 024-31013968； 沈阳保利和鸿房地产开发有限公司, 024-23412111		变更/补正		变更/补正	
联系地址：于洪区沈大路63号		变更/补正		变更/补正	
电子邮箱：yhgjtj_jsk@163.com		变更/补正		变更/补正	
公告期限：发证日期起至规划核实合格止		变更/补正		变更/补正	

鸟瞰图

