沈阳市建设工程规划许可批后公告牌

建设工程规划许可证附图

北

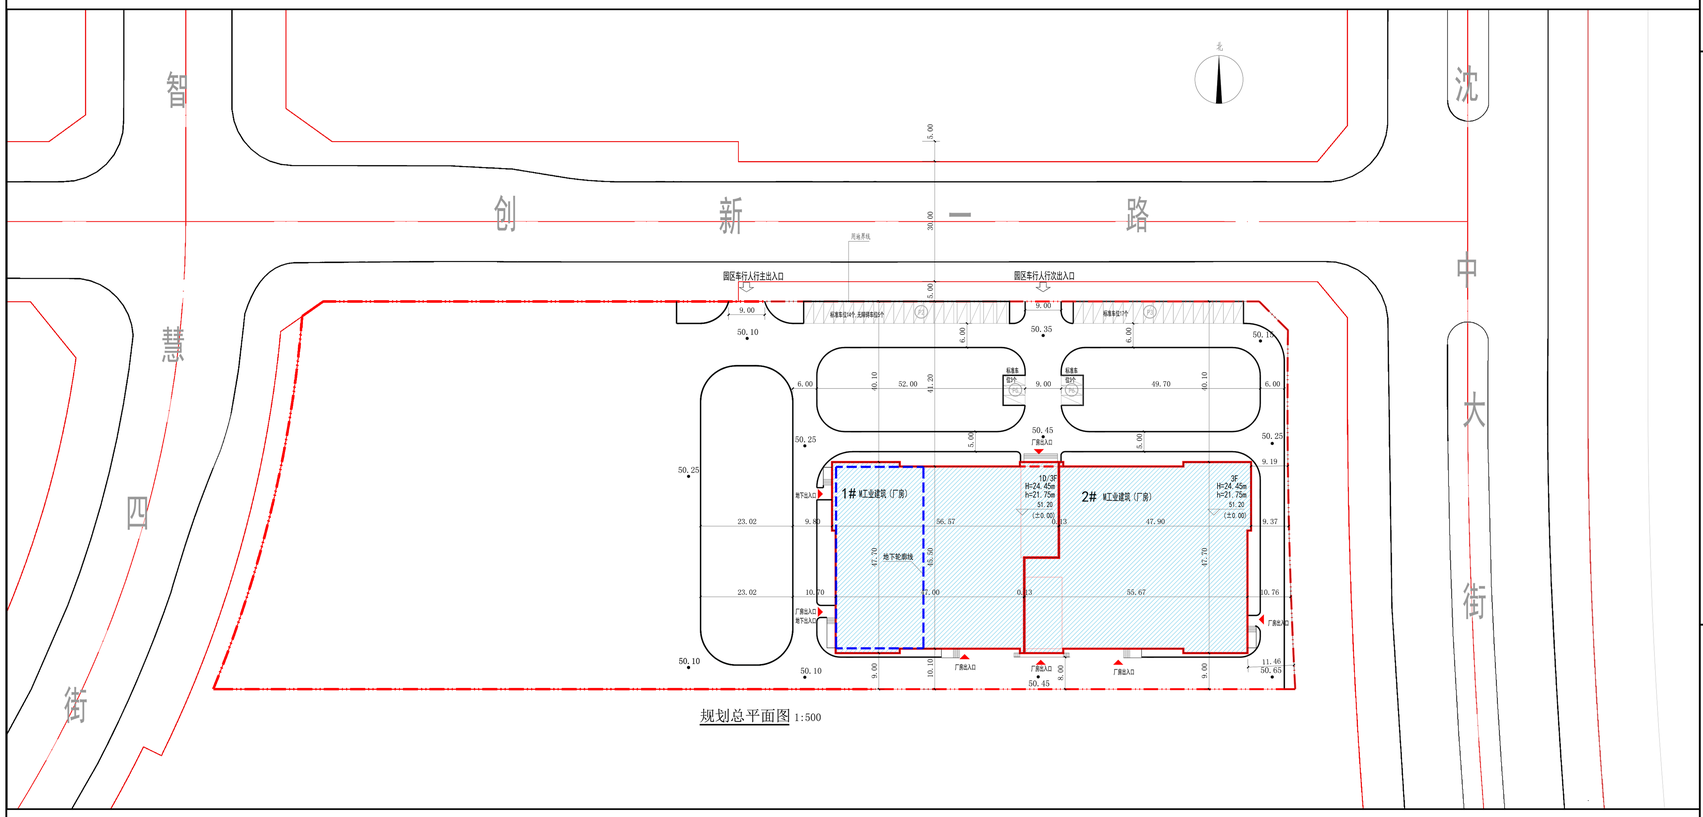

规划总平面图 1:500

公示信息

沈阳集镁数字科技有限公司位于沈阳市浑南区创新一路5号的
集美智慧数据工厂项目规划许可批后公告

建设工程规划许可证号：建字第210112202300011号
发证日期：2023年2月9日
项目名称：集美智慧数据工厂项目（一期）
建设位置：浑南区创新一路5号
建设单位：沈阳集镁数字科技有限公司
联系电话：沈阳市自然资源局：024-24820955
沈阳集镁数字科技有限公司：13591539183
联系地址：沈阳市浑南区全运路109号（创新天地H座9楼）沈阳市自然资源局浑南分局审批科
公告期限：发证日期起至规划核实合格后

沈阳集镁数字科技有限公司
沈阳市自然资源局
2023年2月13日

建设工程规划许可证

中华人民共和国

建设工程规划许可证

建字第 210112202300011 号

根据《中华人民共和国土地管理法》《中华人民共和国城乡规划法》和国家有关规定，经审核，本建设工程符合国土空间规划和用途管制要求，颁发此证。

发证机关 沈阳市自然资源局

日 期 2023年2月9日

NO.

建设单位（个人）	沈阳集镁数字科技有限公司
建设项目名称	集美智慧数据工厂项目（一期）
建 设 位 置	浑南区创新一路5号
建 设 规 模	16776.53平方米
附图及附件名称	本建知书附图一份（加盖审图专用章），图文一体有效。

遵守事项

一、本证是经自然资源主管部门依法审核，建设工程符合国土空间规划和用途管制要求的法律凭证。
二、未取得本证或不按本证规定进行建设的，均属违法行为。
三、未经发证机关审核同意，本证的各项规定不得随意变更。
四、自然资源主管部门依法有权查验本证，建设单位（个人）有责任提交查验。
五、本证所需附图及附件由发证机关依法确定，与本证具有同等法律效力。

鸟瞰图