
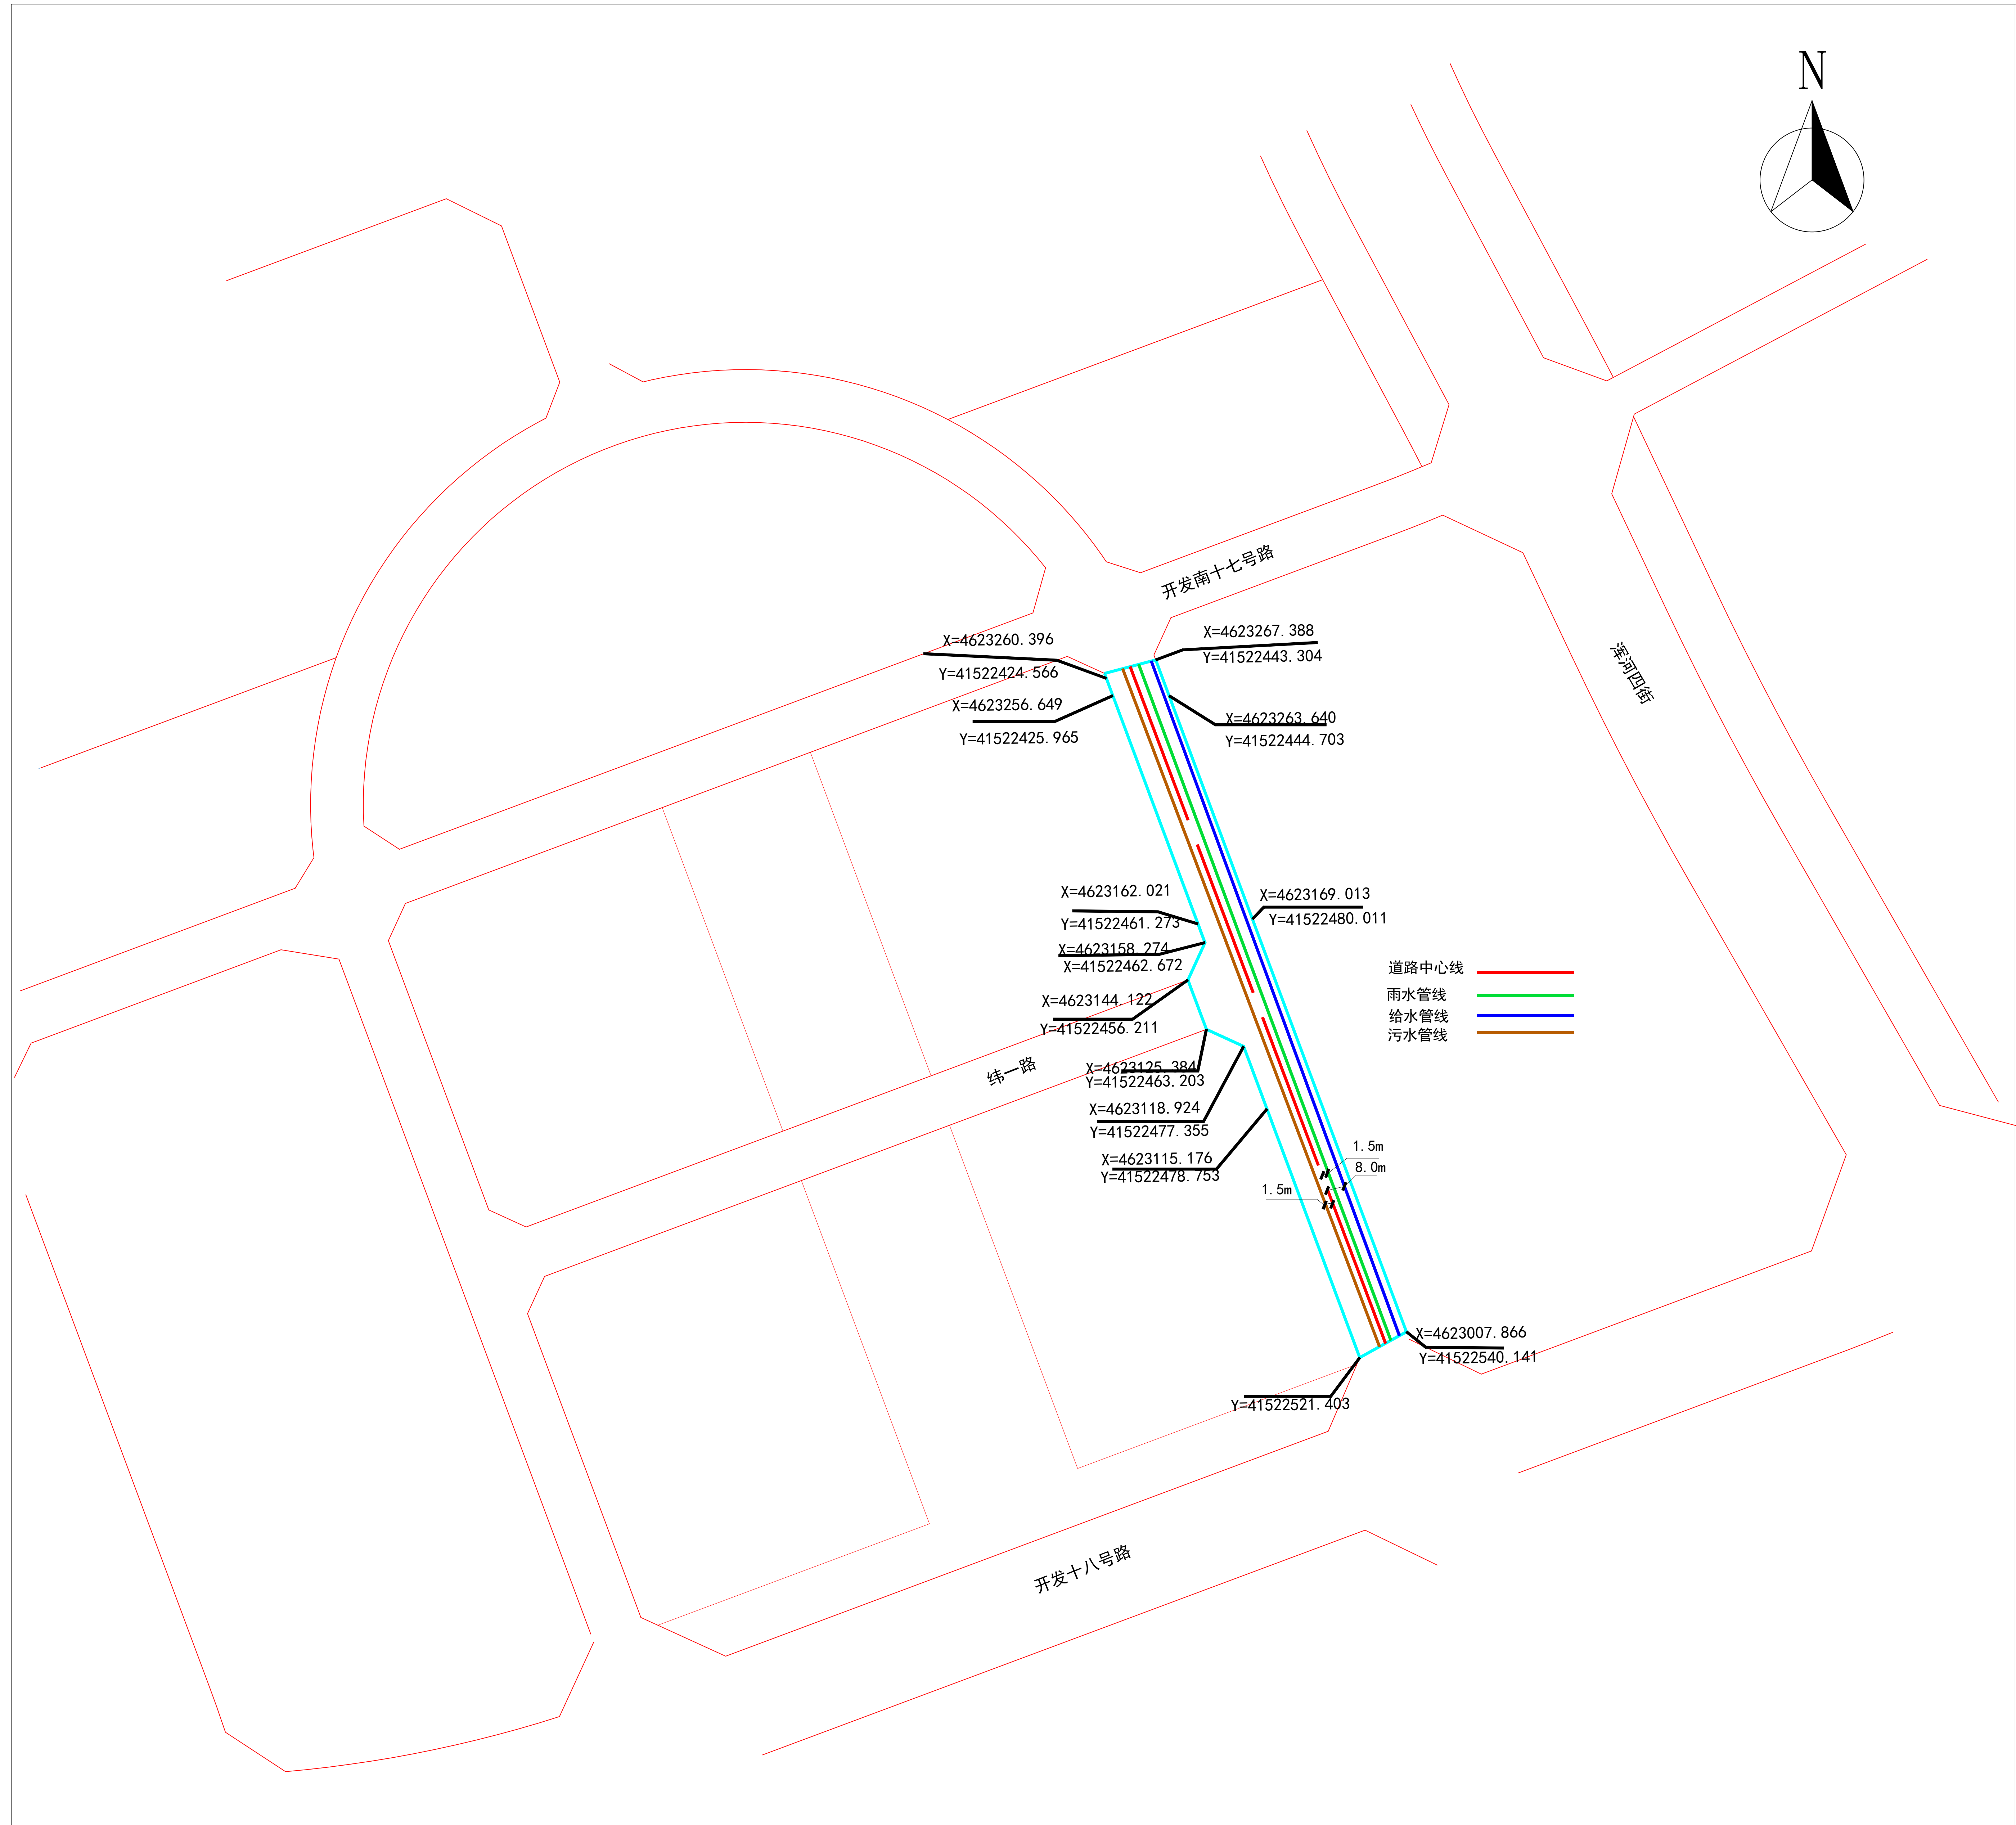


# 规划许可批前公示板

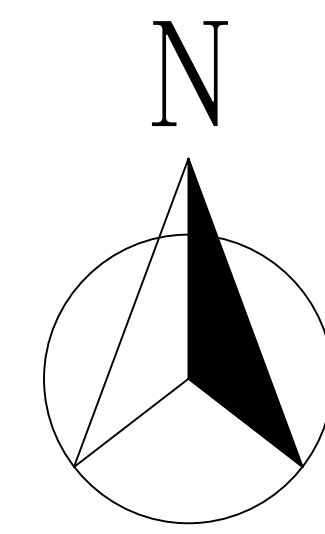

## 公示信息

沈阳经济技术开发区北区干路网工程-经二路（开发南十七号路-开发十八号路）新建工程规划许可批前公示

沈阳中德园开发建设集团有限公司拟在经济技术开发区新建北区干路网工程-经二路（开发南十七号路-开发十八号路）新建工程。建设包括道路及配套市政管网工程等。建设单位现已委托设计单位按照相关技术标准和规范完成建设工程规划许可，现予以公示并公开征求意见。

- 公示及收集意见日期：2023年2月28日—2023年3月8日（7个工作日）
- 利害关系人可在公示有效期内通过以下途径咨询或提出意见：

①咨询电话：审批部门：沈阳市自然资源局经济技术开发区分局，024-25375883；  
建设单位：沈阳中德园开发建设集团有限公司，024-81358760；  
设计单位：中铁建苏州设计研究院有限公司，0512-65333172；

②信函请邮寄至：沈阳市经济技术开发区中央大街27号13楼沈阳市自然资源局经济技术开发区分局。

③电子邮箱：zrzyjkfjdk-txq@shenyang.gov.cn。

3、反馈意见请注明联系人真实姓名、电话、地址等信息；如因信息不完整或不真实导致无法核对相关情况的，视为无效意见。

4、本方案涉及的利害关系人依法享有听证权。

沈阳市自然资源局经济技术开发区分局  
2023年2月28日

### 主要技术指标

建设单位	名称	沈阳中德园开发建设集团有限公司			
	项目地址	经济技术开发区经二路			
道路名称	联系人	赵文赫	联系电话	18698878932	
	经二路	道路长度 (m)	约340m	用地性质	市政道路用地
红线宽度	20	雨水管长度 (m)	约320m		
		污水管长度 (m)	约324m		
		给水管长度 (m)	约340m		

## 经二路断面图

