



沈阳市建设工程规划许可变更批前公示板

变更前总平面图

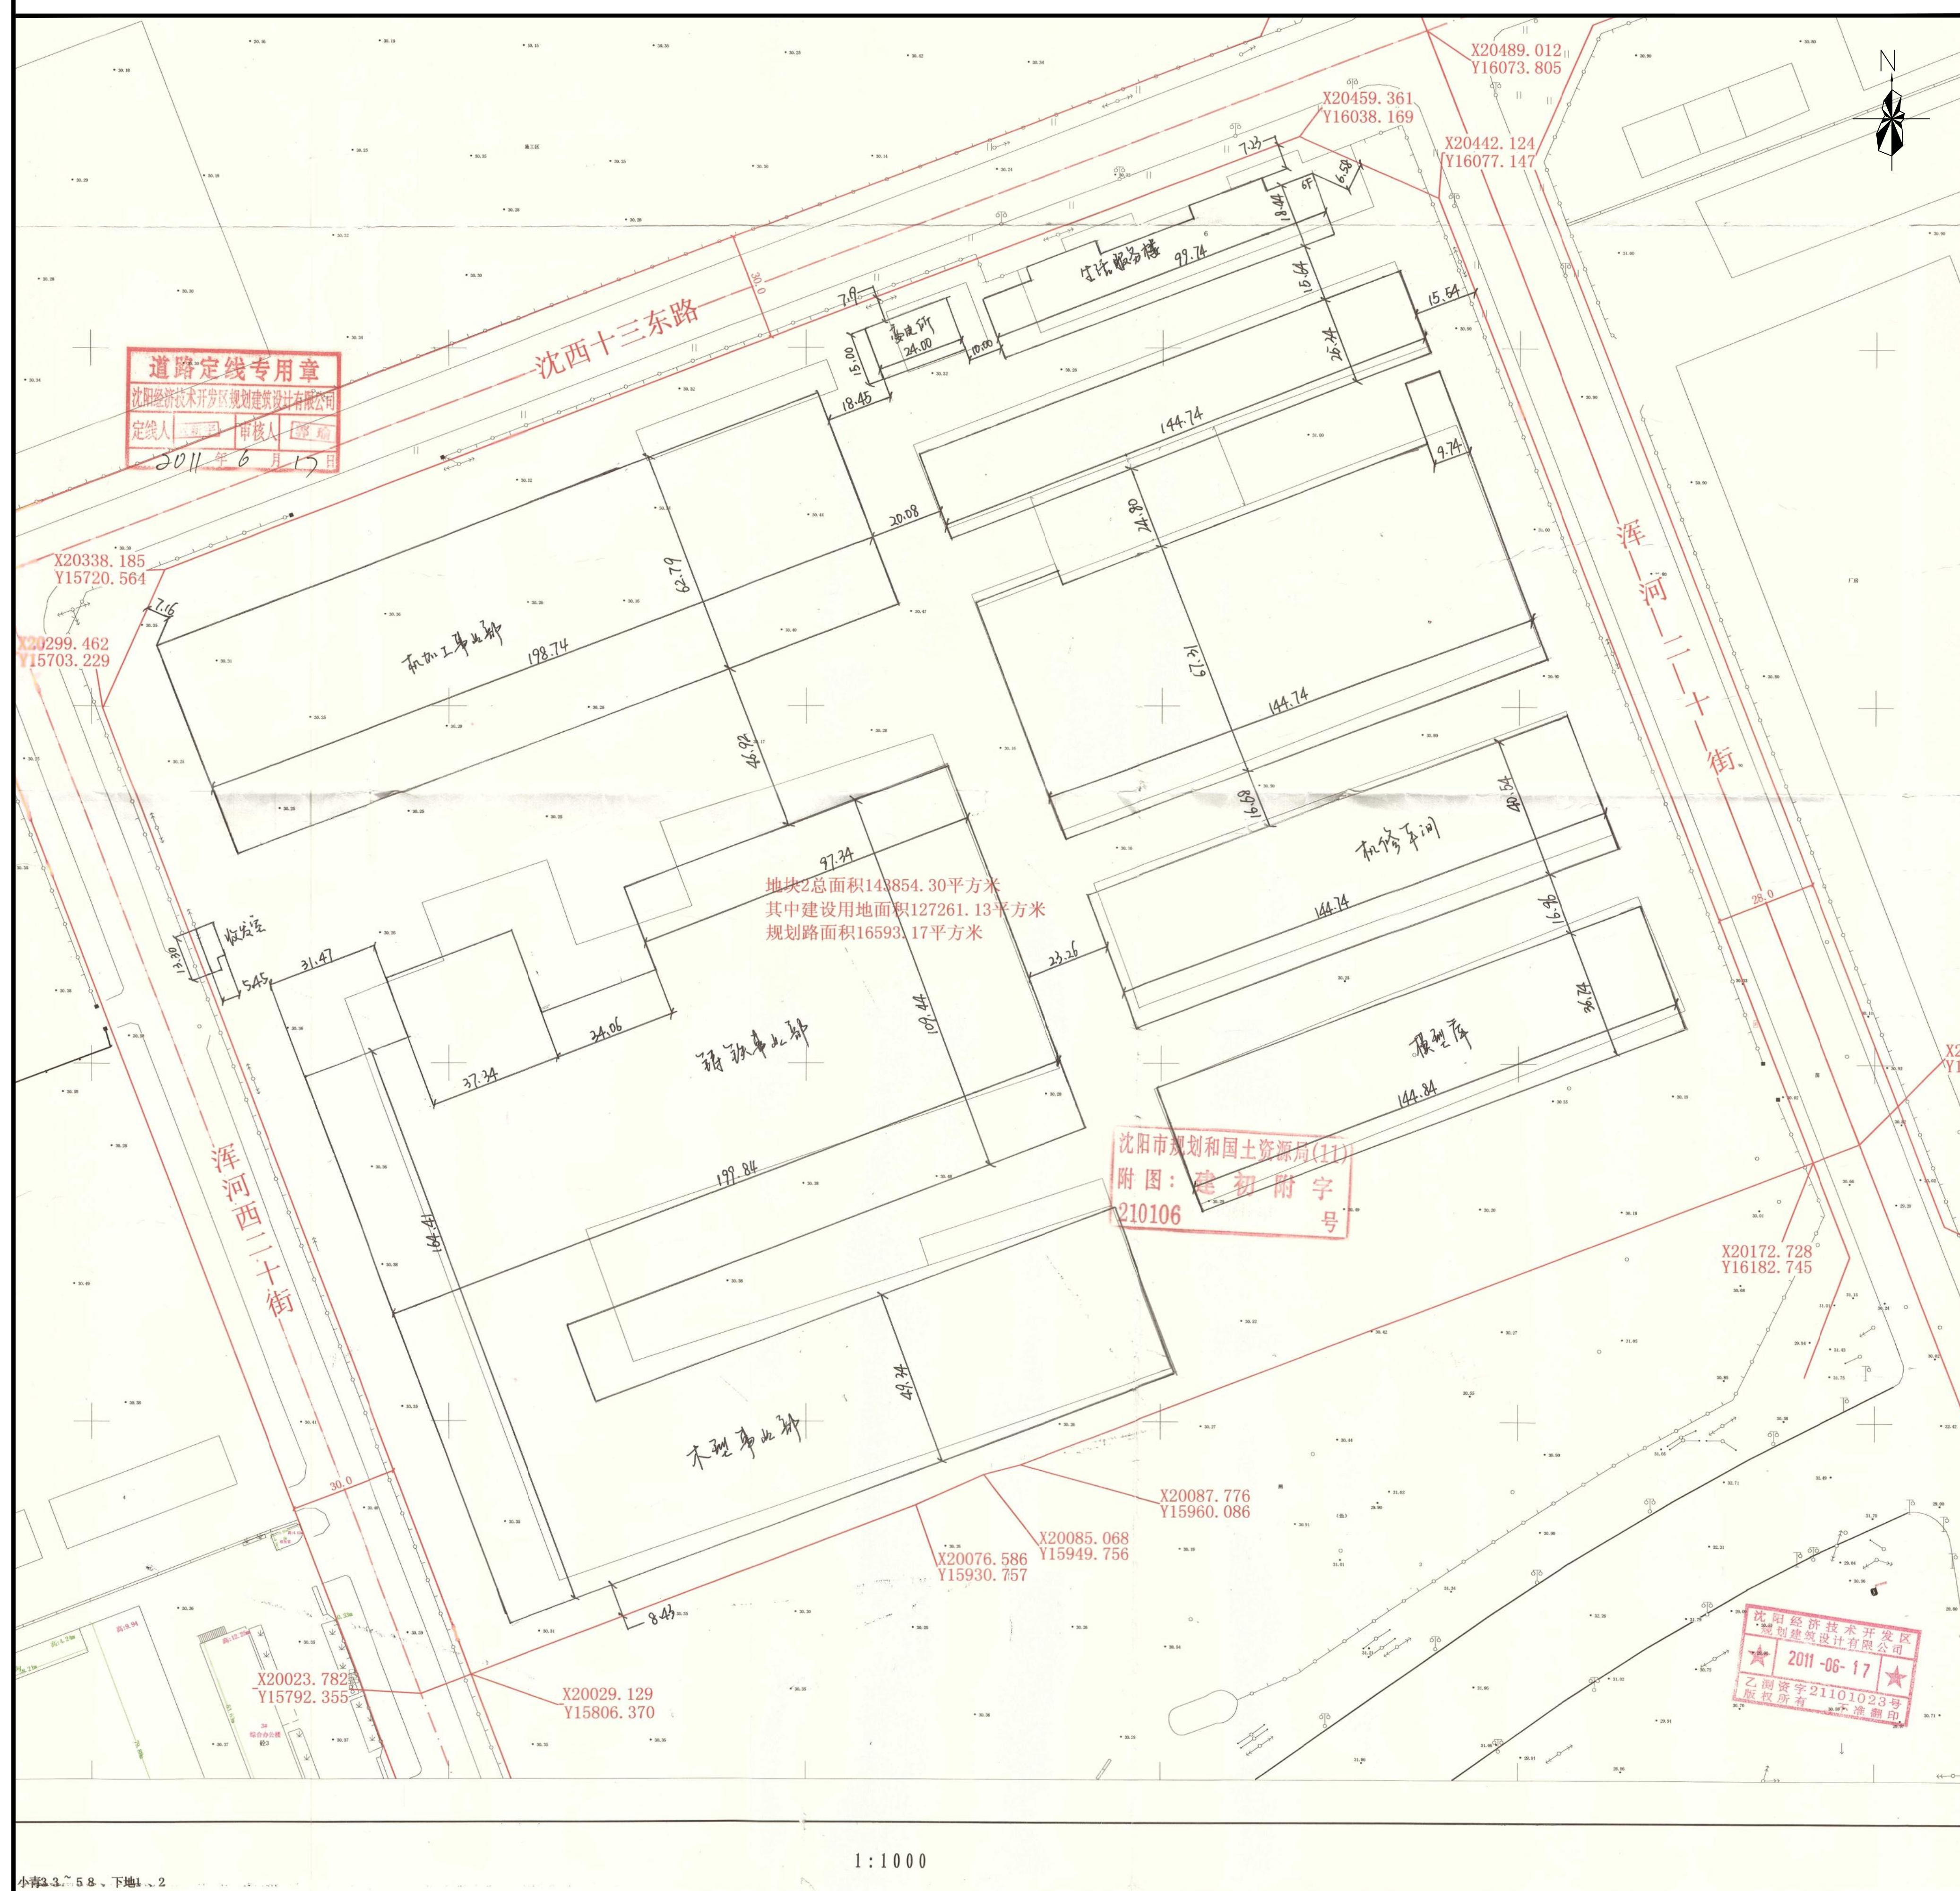

变更总平面图

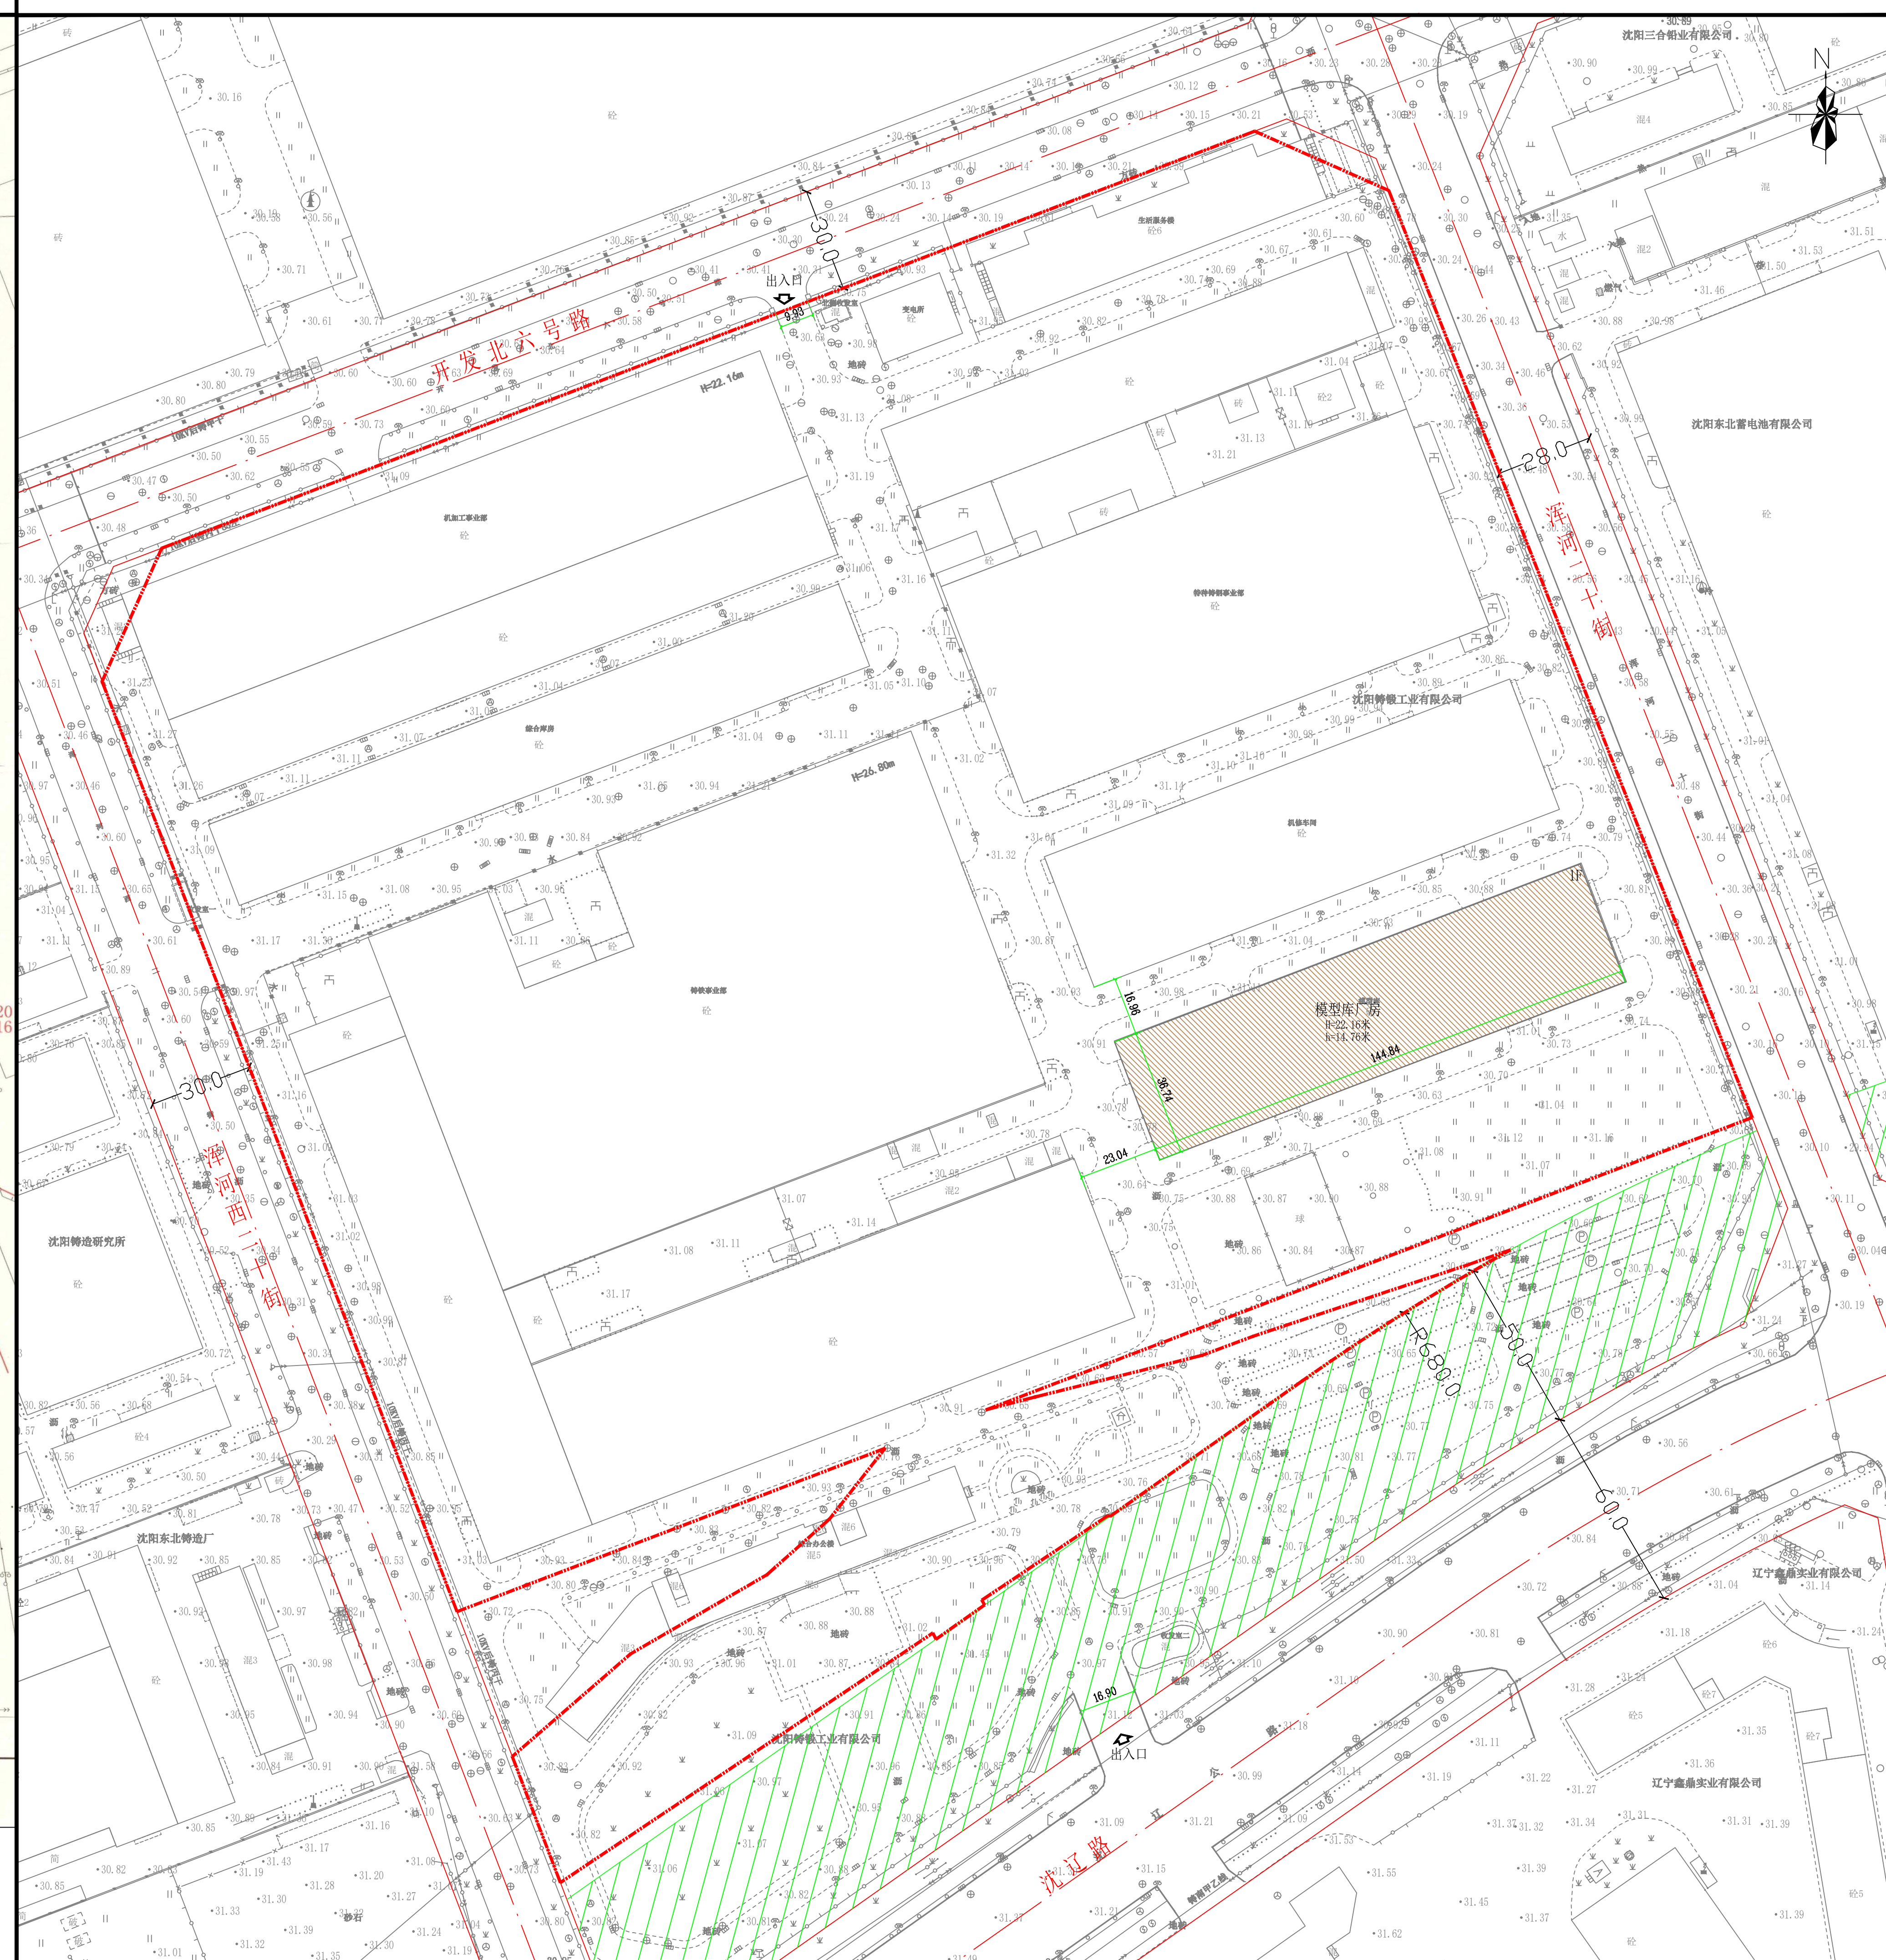

公示信息

沈阳铸锻工业有限公司位于沈阳经济技术开发区沈辽西路188号的工业项目规划许可变更提前公示

沈阳铸锻工业有限公司位于沈阳经济技术开发区沈辽西路188号的工业项目，规划用地性质为工业用地，用地面积138063.89平方米。建设单位申请规划许可变更，主要变更内容为模型室变更为模型库厂房，建筑面积5321.00平方米保持不变，总建筑面积94121.79平方米保持不变，计容面积167414.98平方米保持不变。

建设单位现已委托设计单位按照相关技术标准和规范完成建设工程规划设计方案，现予以公示并公开征求意见。

1、公示及收集意见日期：2023年4月10日----2023年4月18日（7个工作日）

2、利害关系人可在公示有效期内通过以下途径咨询或提出意见：

①咨询电话：审批部门：沈阳市自然资源局经济技术开发区分局，024-25375039；
建设单位：沈阳铸锻工业有限公司，15840355768；
设计单位：沈阳祺鹏集团有限公司，024-2581874；

②信函请寄至：沈阳市经济技术开发区中央大街21甲5号 规划窗口收（请注明“规划公示”字样）。

③电子邮箱：zzzykjfj@shenyang.gov.cn。

3、反馈意见请注明联系人真实姓名、电话、地址等信息；如因信息不完整或不真实导致无法核对相关情况的，视为无效意见。

4、本方案涉及的利害关系人依法享有听证权。

主要经济技术指标

[illegible]

鸟瞰图

