


沈阳市建设工程规划许可批后公告牌

建设工程规划许可证附图

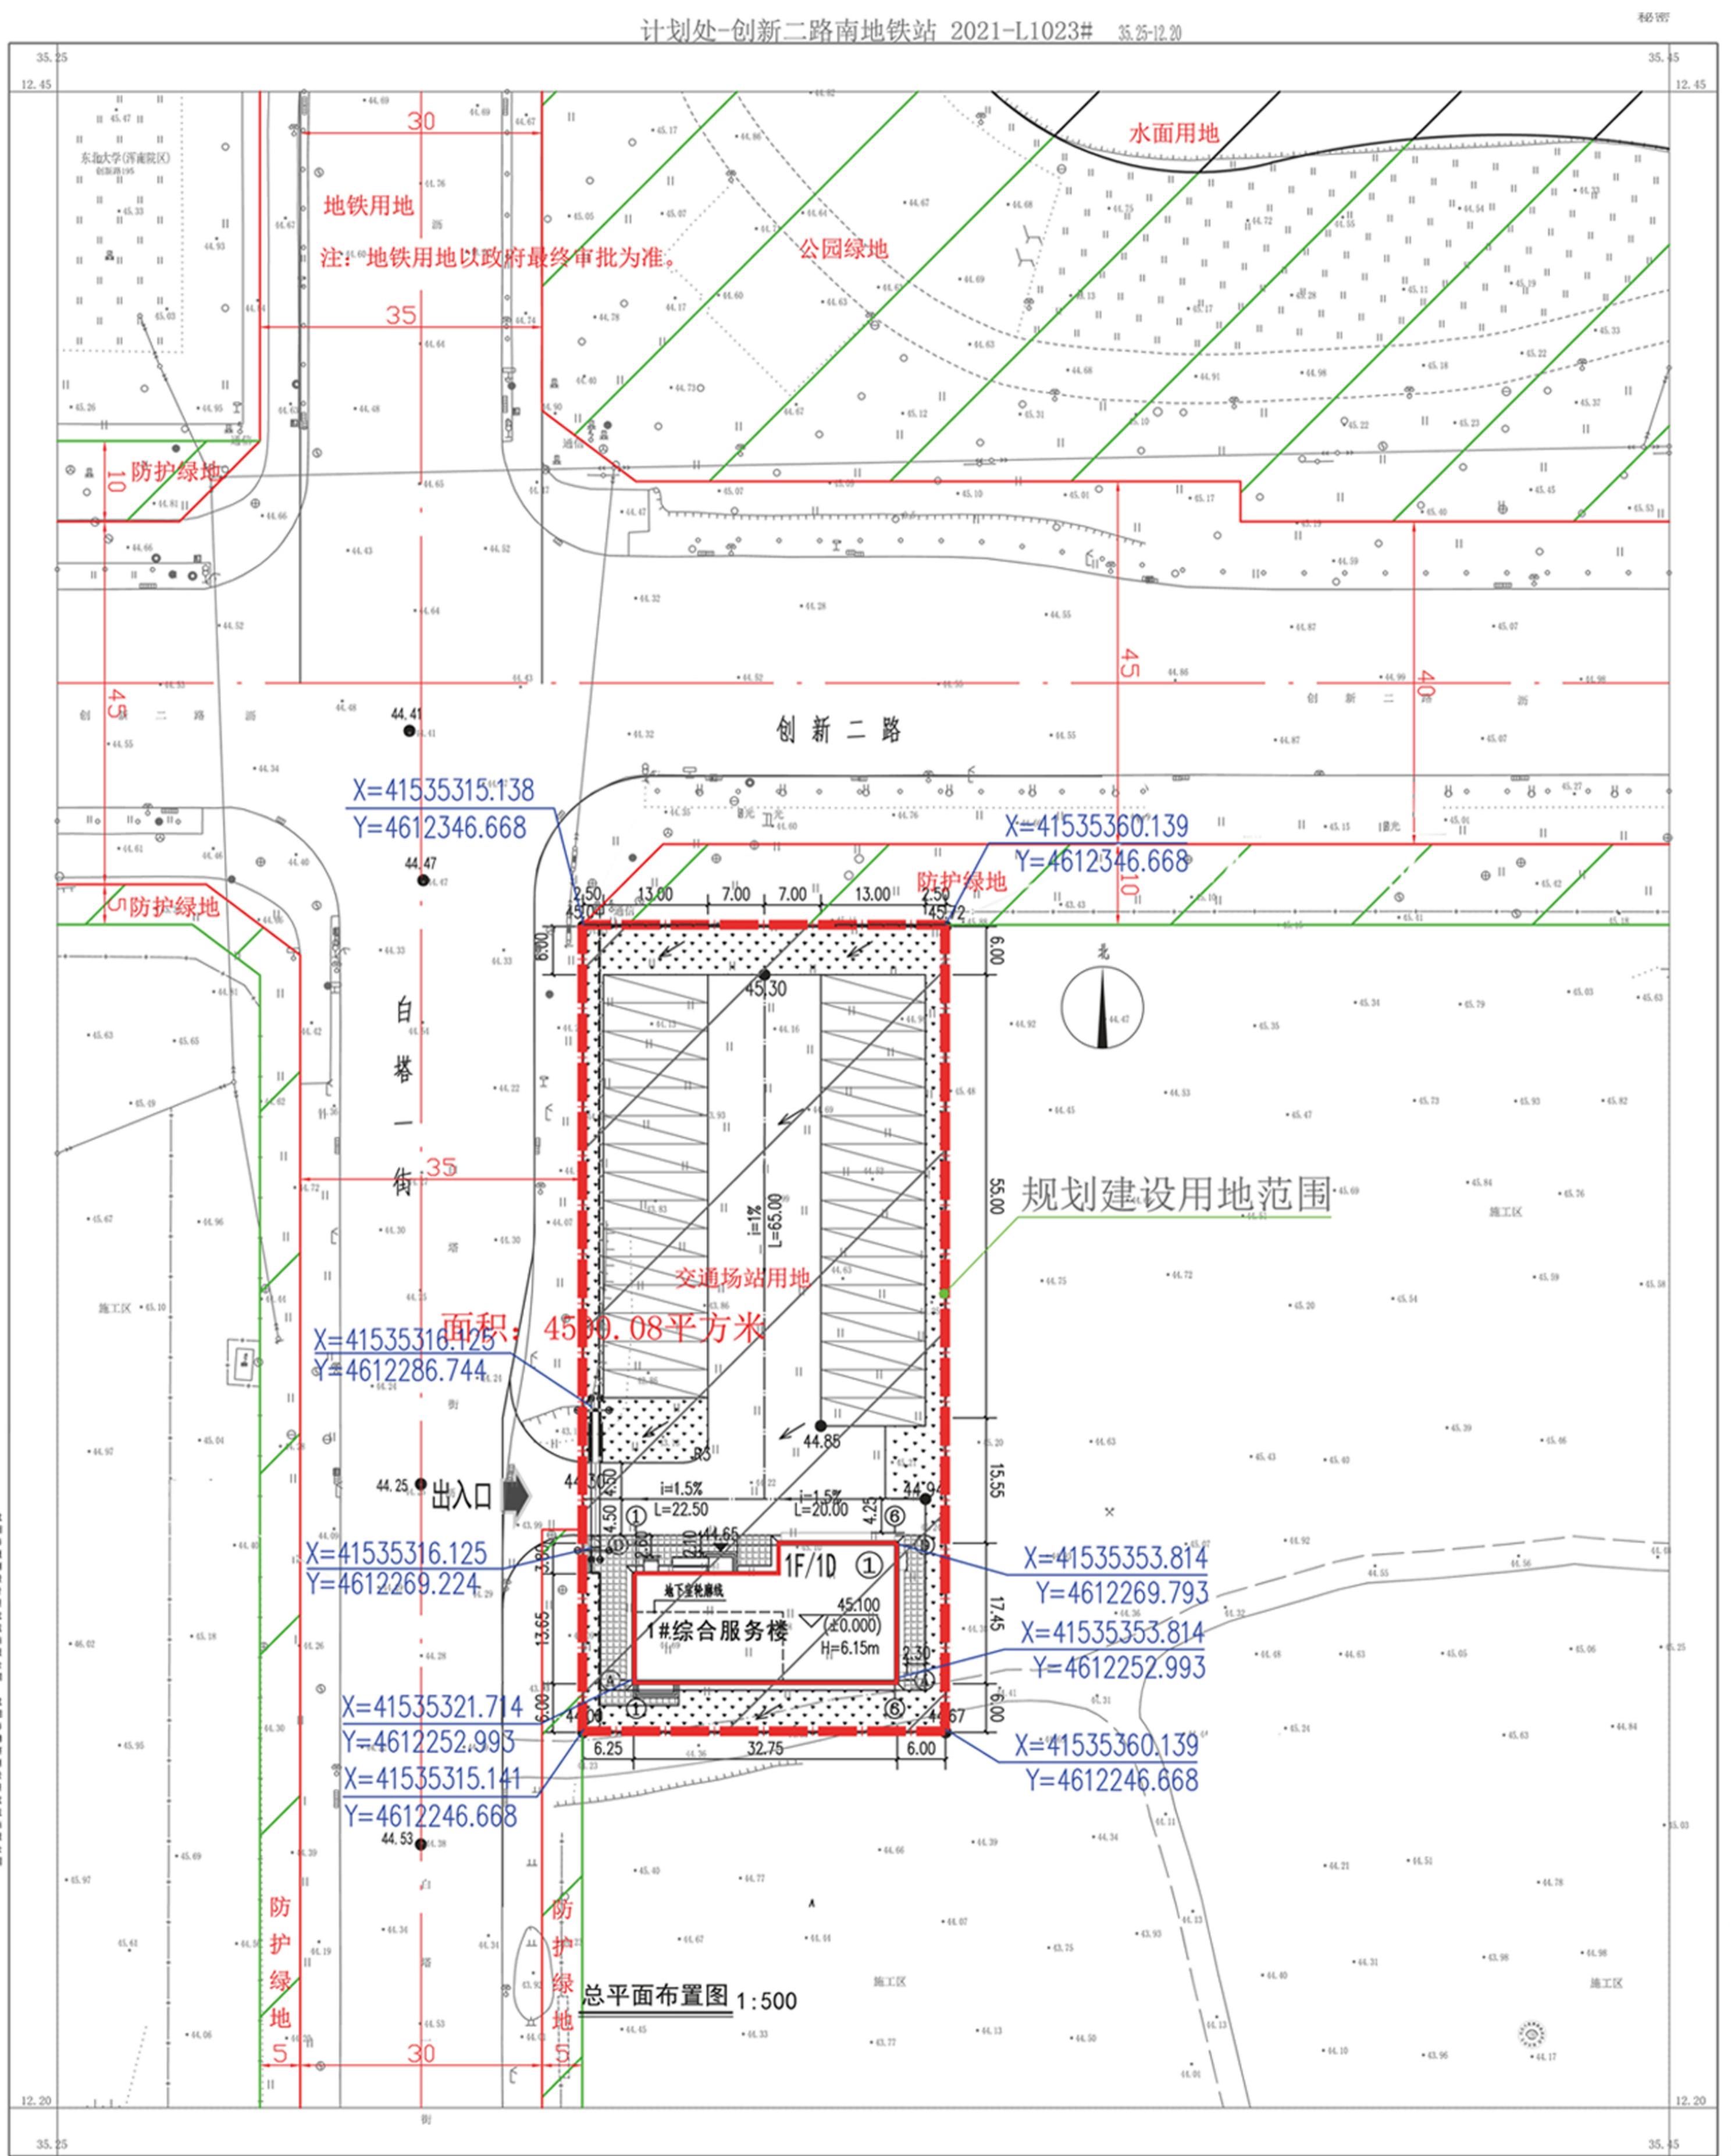

公告信息

沈阳交通建设发展有限公司位于沈阳市浑南区创新二路503号的创新二路公共交通车辆停车场项目
规划许可批后公告

建设工程规划许可证号: 建字第 210112202300019 号

发证日期: 2023年5月6日

项目名称: 创新二路公共交通车辆停车场

建设位置: 浑南区创新二路503号

建设单位: 沈阳交通建设发展有限公司

联系电话: 沈阳市自然资源局, 024-24820955

沈阳交通建设发展有限公司, 024-82613343

联系地址: 沈阳市浑南区全运路109号(创新天地H座9楼) 沈阳市自然资源局浑南分局审批科
公告期限: 发证日期起至规划核实合格后

沈阳交通建设发展有限公司
沈阳市自然资源局监制
2023年5月18日

建设工程规划许可证

中华人民共和国
建设工程规划许可证

建字第 210112202300019 号

根据《中华人民共和国土地管理法》《中华人民共和国城乡规划法》和国家有关规定, 经审核, 本建设工程符合国土空间规划和用途管制要求, 颁发此证。

建设单位(个人): 沈阳交通建设发展有限公司
建设项目名称: 创新二路公共交通车辆停车场
建设位置: 浑南区创新二路503号
建设规模: 667.24平方米
附图及附件名称: 本证附图一份(含用地专用章), 图文一体有效。

遵守事项

一、本证经自然资源主管部门依法审核, 建设工程符合国土空间规划和用途管制要求的法律凭证。
二、未取得本证或不按本证规定进行建设的, 均属违法行为。
三、未经发证机关审査同意, 本证的各项指标不得随意变更。
四、自然资源主管部门依法有权监督检查, 建设单位(个人)有责任接受检查。
五、本证所附图则及附件由发证机关依法确定, 与本证具有同等法律效力。

发证机关: 沈阳市自然资源局
日期: 2023年5月6日

鸟瞰图

