沈阳市建设工程规划许可批前公示板
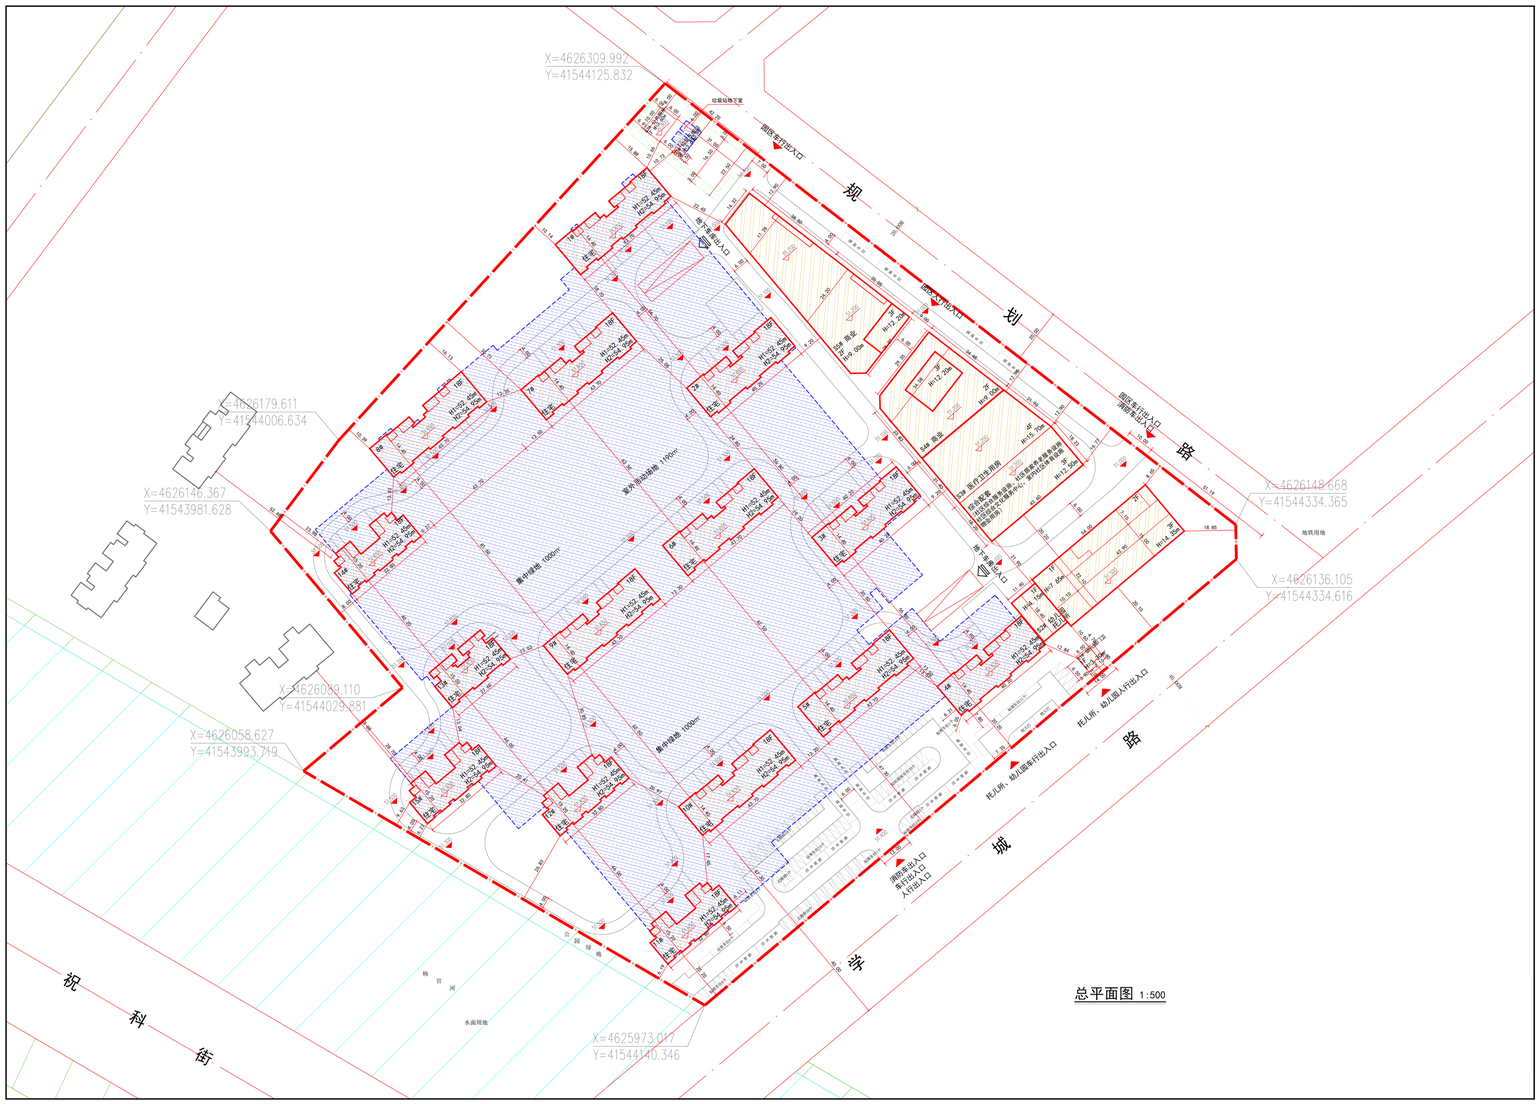
规划设计方案总平面图