


沈阳市建设工程规划许可批后公告牌

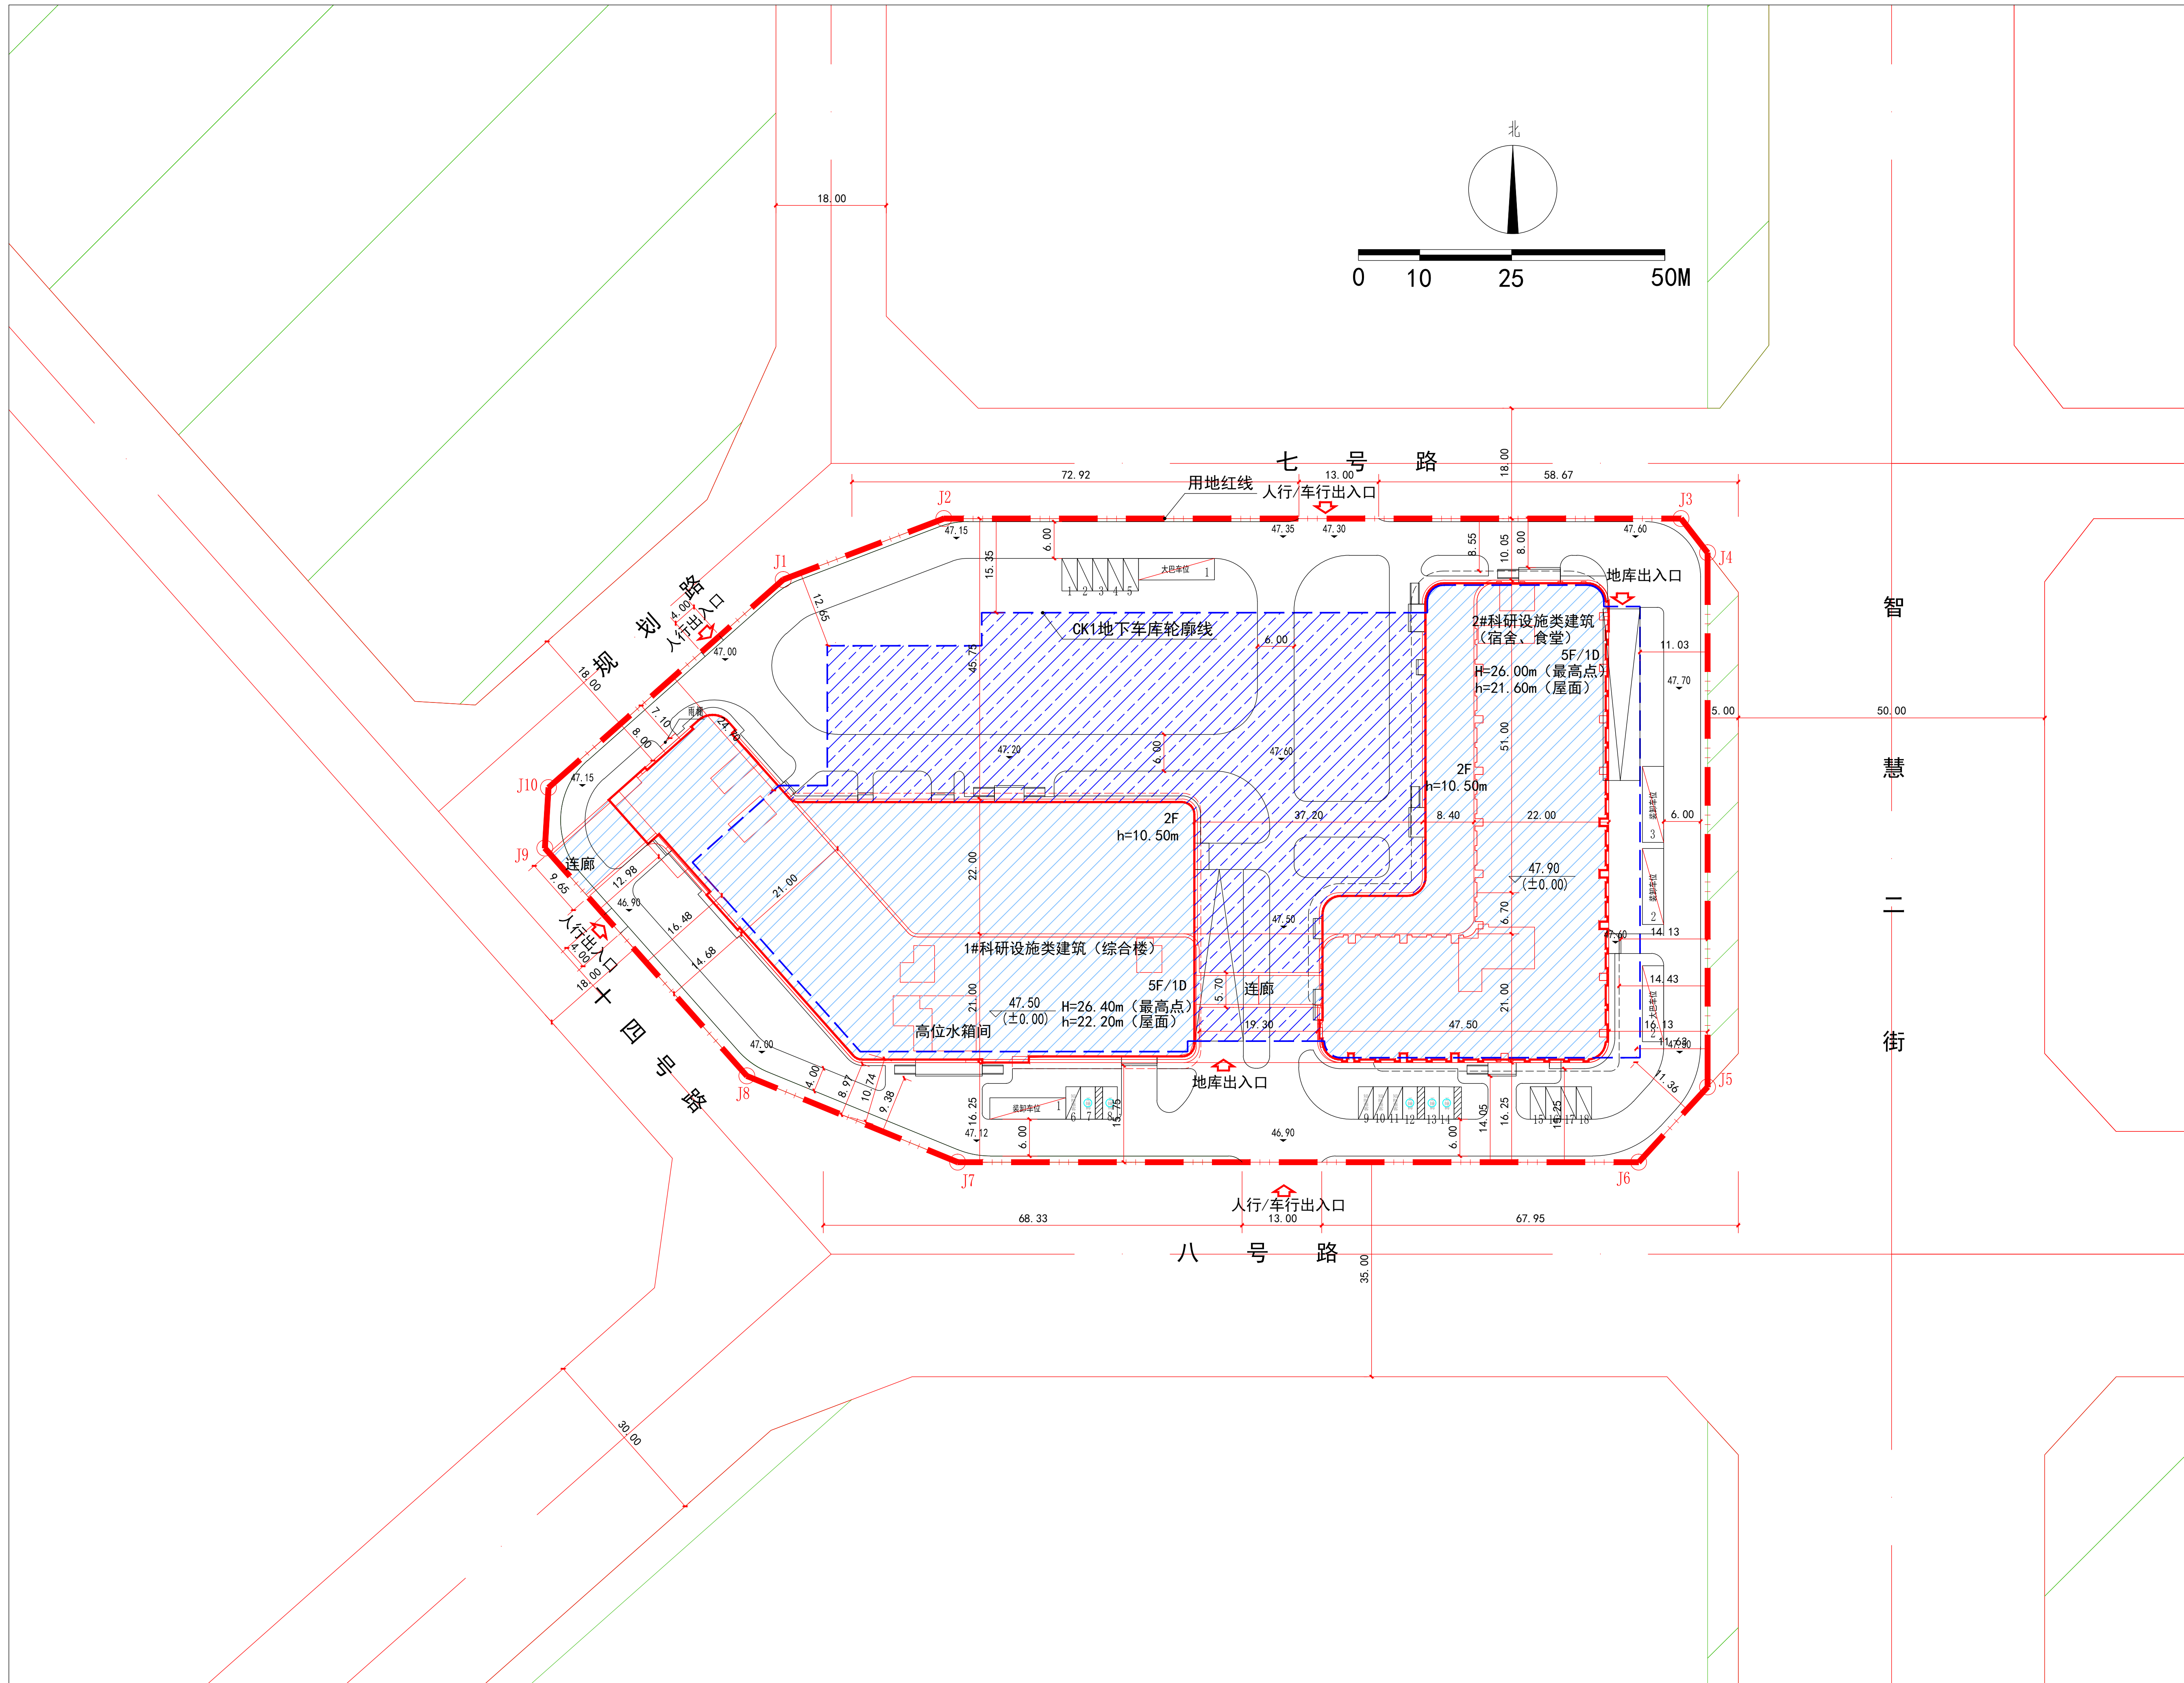

公告信息

沈阳大鸣建设发展有限公司位于浑南区智慧二街426号的沈阳浑南科技城城市更新（产业园区基础设施）七期项目（A16地块）项目批后公告

建设工程规划许可证号：建字第210112202300030号
发证日期：2023年7月11日
项目名称：沈阳浑南科技城城市更新（产业园区基础设施）七期项目（A16地块）
建设位置：浑南区智慧二街426号
建设单位：沈阳大鸣建设发展有限公司
公告期限：发证日起至规划核实合格止
联系电话：沈阳市自然资源局，024-24820973
沈阳大鸣建设发展有限公司，13080742223
联系地址：沈阳市浑南区全运路109号（创新天地H座9楼）沈阳市自然资源局浑南分局审批科，邮编：110179

沈阳市自然资源局 监制
2023年 7月12日

建设工程规划许可证

中华人民共和国 建设工程规划许可证 建字第 210112202300030 号		NO.										
根据《中华人民共和国土地管理法》《中华人民共和国城乡规划法》和国家有关规定，经审核，本建设工程符合国土空间规划和用途管制要求，颁发此证。		<table><tr><td>建设单位(个人)</td><td>沈阳大鸣建设发展有限公司</td></tr><tr><td>建设项目名称</td><td>沈阳浑南科技城城市更新（产业园区基础设施）七期项目（A16地块）</td></tr><tr><td>建设位置</td><td>浑南区智慧二街426号</td></tr><tr><td>建设规模</td><td>14744.13平方米</td></tr><tr><td colspan="2">附图及附件名称 本证附图使用一份（加盖审核专用章），原文一律有效。</td></tr></table>	建设单位(个人)	沈阳大鸣建设发展有限公司	建设项目名称	沈阳浑南科技城城市更新（产业园区基础设施）七期项目（A16地块）	建设位置	浑南区智慧二街426号	建设规模	14744.13平方米	附图及附件名称 本证附图使用一份（加盖审核专用章），原文一律有效。	
建设单位(个人)	沈阳大鸣建设发展有限公司											
建设项目名称	沈阳浑南科技城城市更新（产业园区基础设施）七期项目（A16地块）											
建设位置	浑南区智慧二街426号											
建设规模	14744.13平方米											
附图及附件名称 本证附图使用一份（加盖审核专用章），原文一律有效。												
发证机关 日期 2023.07.11		遵守事项 一、本证是自然资源主管部门依法审核，建设工程符合国土空间规划和用途管制要求的法律凭证。 二、未取得本证或不按本证规定进行建设的，均属违法行为。 三、未经发证机关审核同意，本证的各项规定不得随意变更。 四、自然资源主管部门依法有权查验本证，建设单位（个人）有责任接受查验。 五、本证所需附图及附件由发证机关依法确定，与本证具有同等法律效力。										

鸟瞰图

